



992  
27


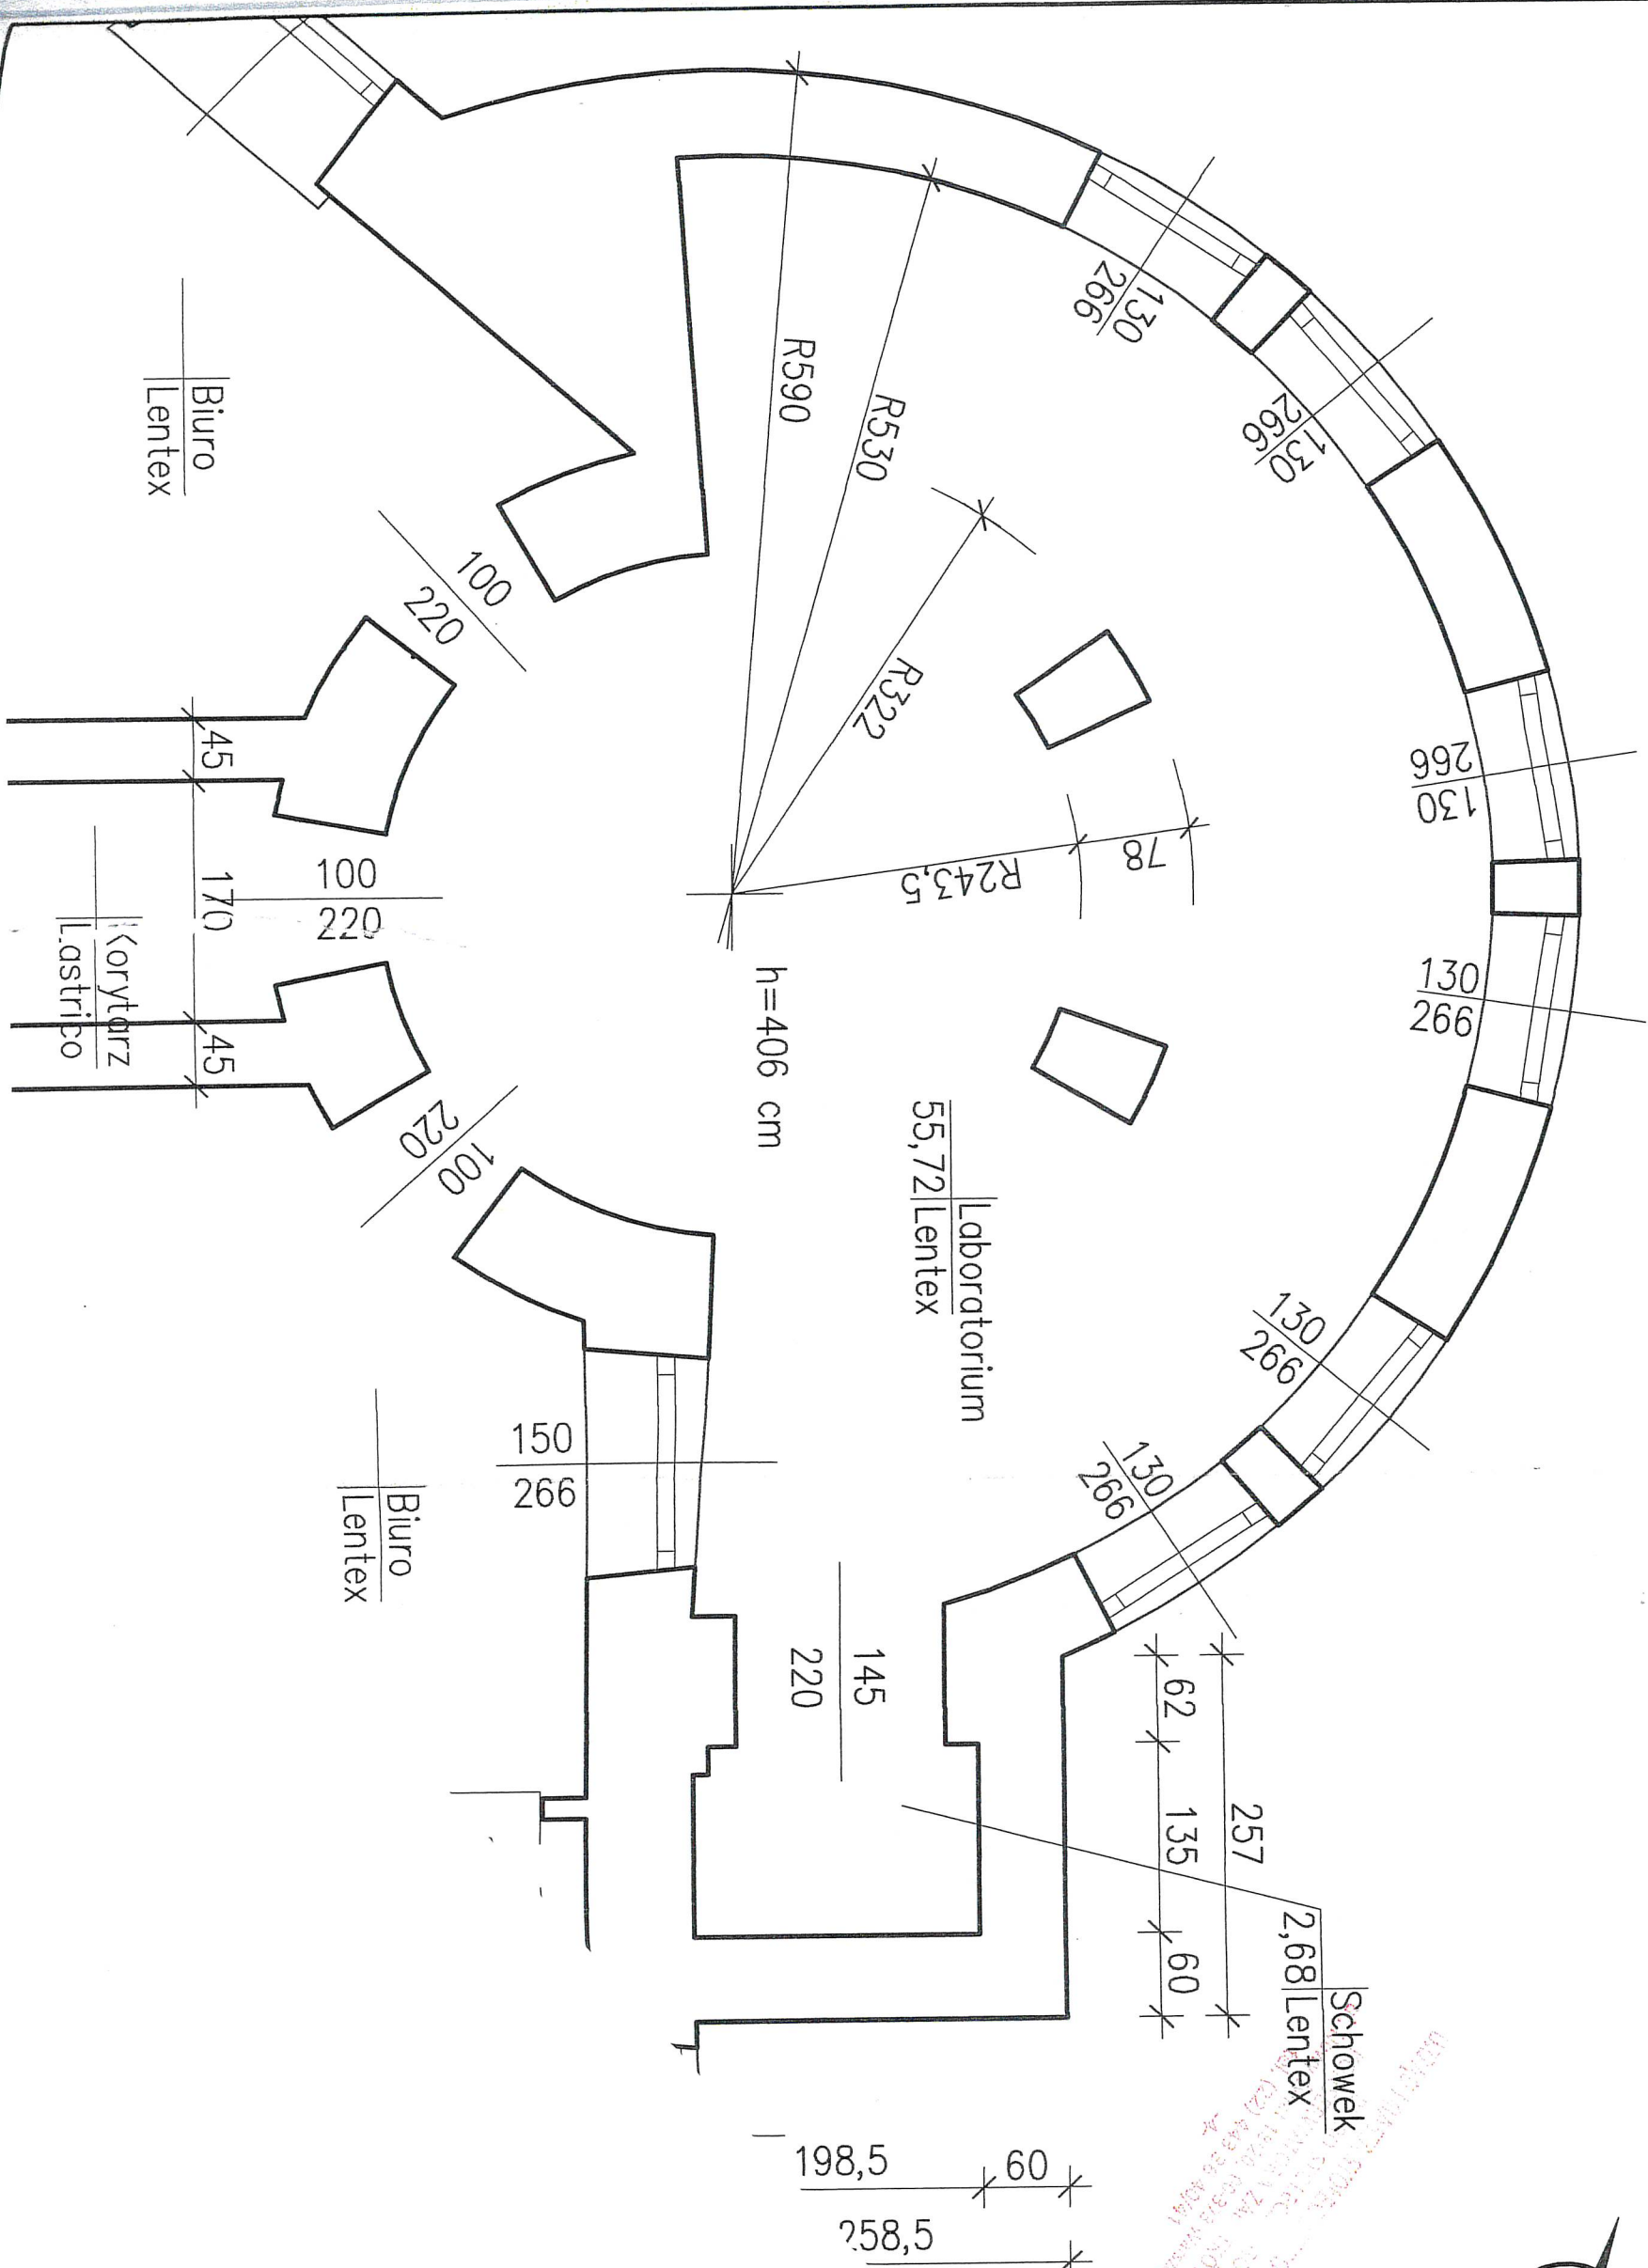


ZALACZENIK 1#

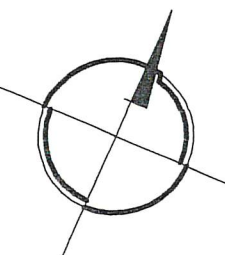

WYKONANIE PRAC PROJEKTOWYCH I WYKONANIE PRAC WYKONAWCZYCH  
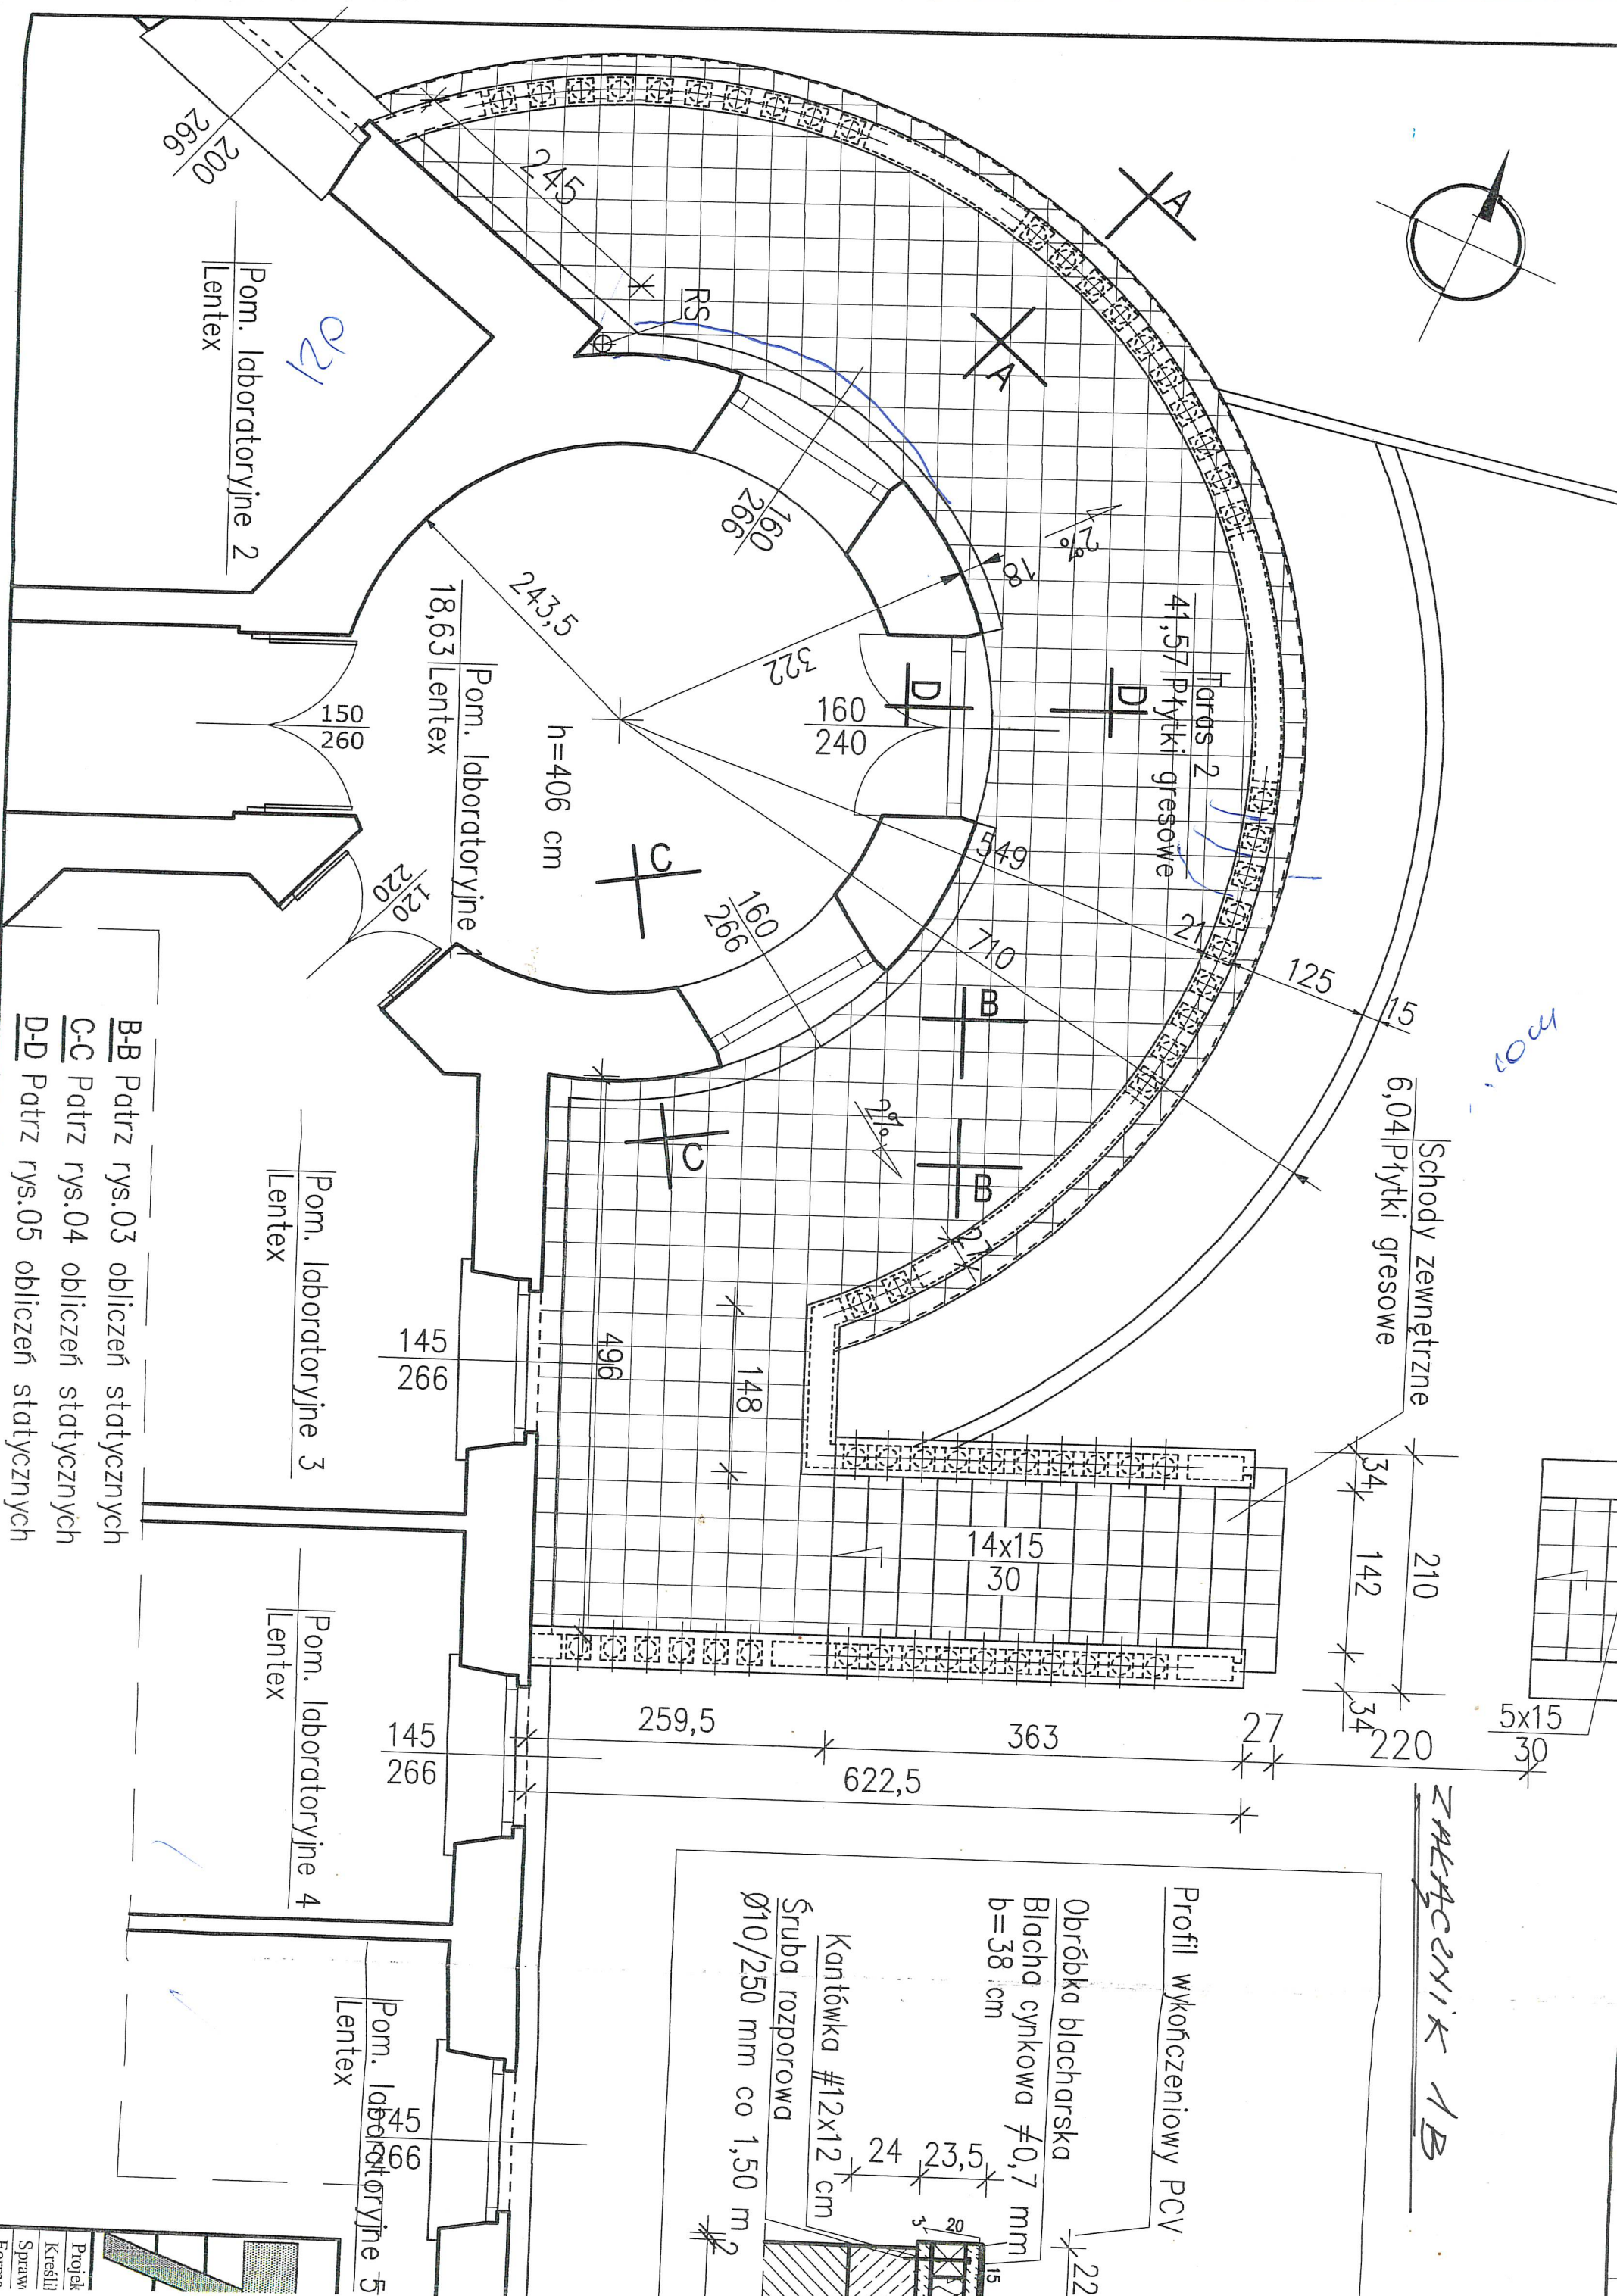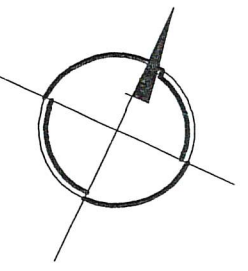

Schody zewnętrzne  
6,04 Płytki gresowe


4,57 Płytki gresowe


Profil wykończeniowy PCV

Obróbka blacharska  
Blacha cynkowa  $\neq 0,7$  mm  
 $b = 38$  cm

Kantówka #12x12 cm  
Śruba rozporowa  
 $\varnothing 10/250$  mm co 1,50 m<sup>2</sup>

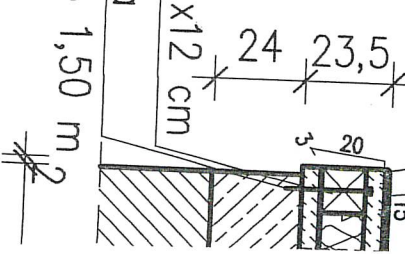

- B-B** Patrz rys.03 obliczeń statycznych
- C-C** Patrz rys.04 obliczeń statycznych
- D-D** Patrz rys.05 obliczeń statycznych














ZAGACENIK JE

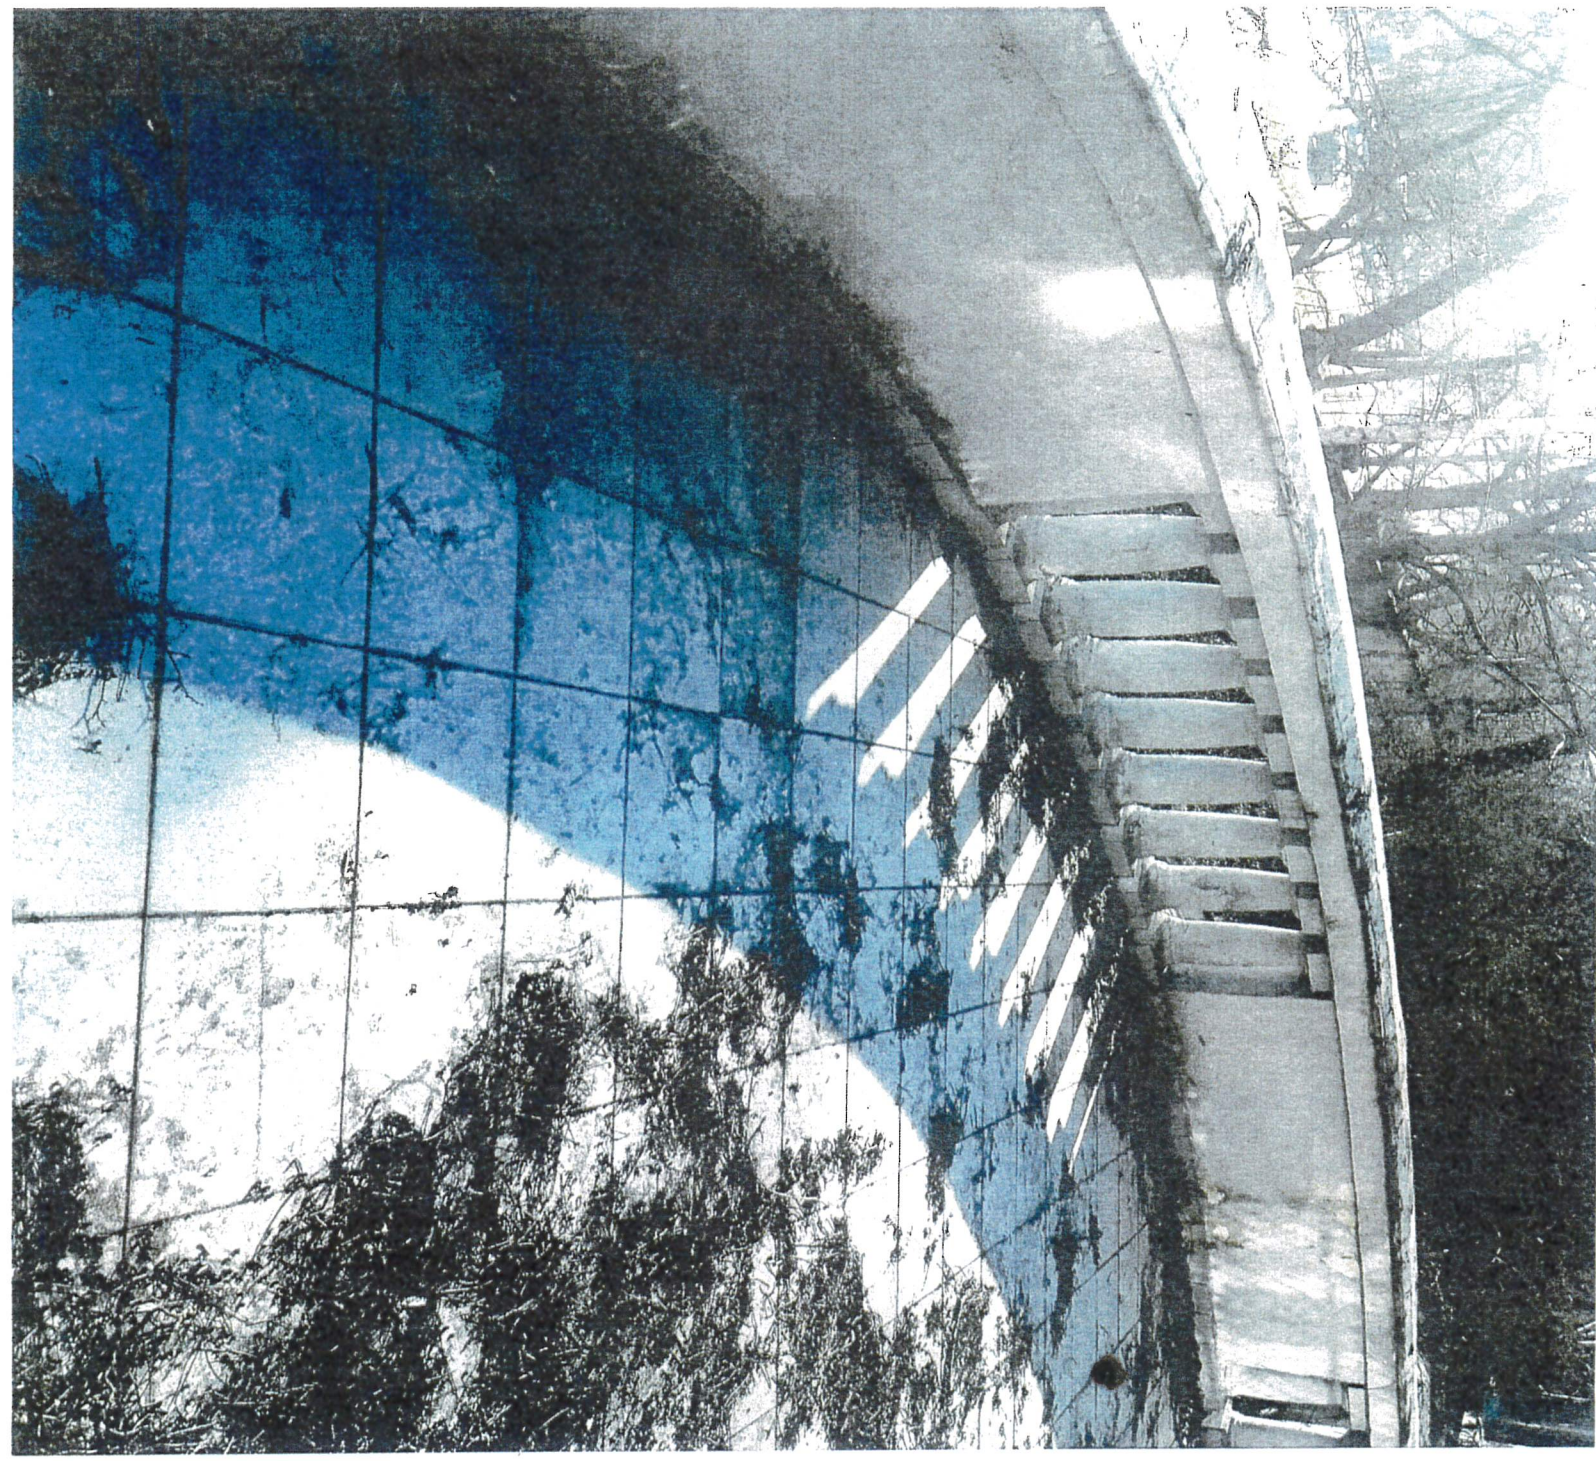




