


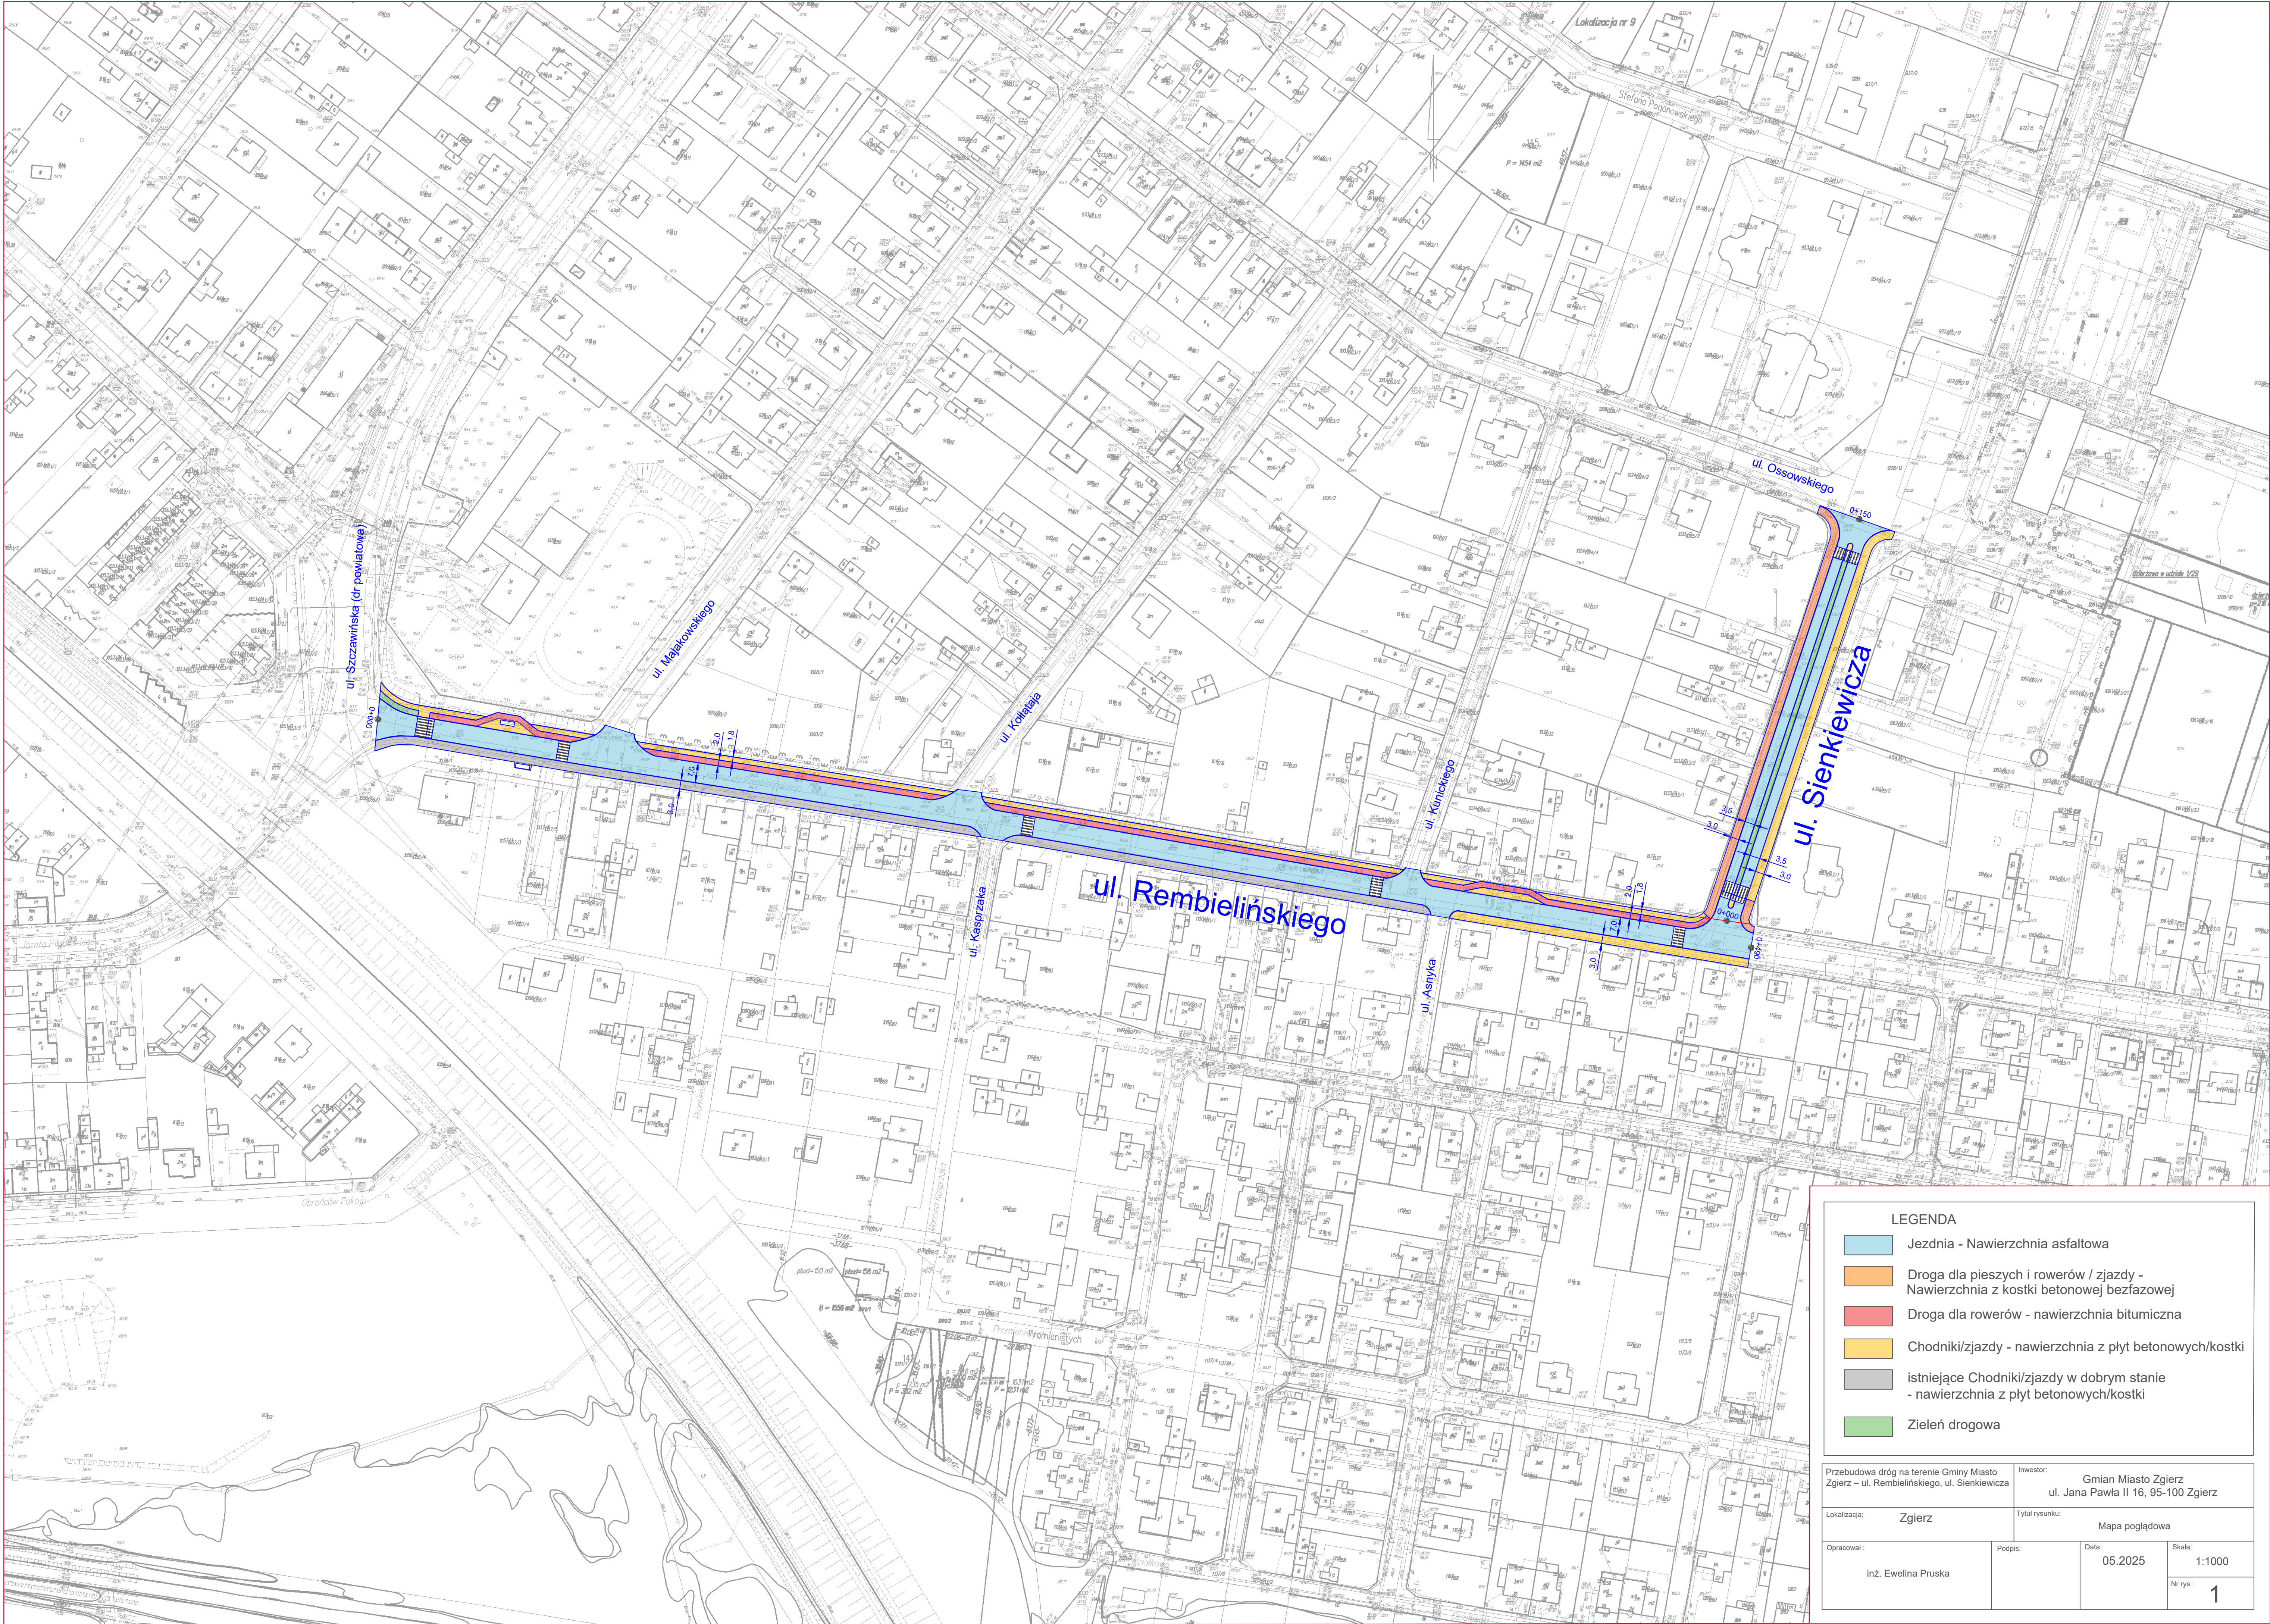

LEGENDA

Jezdnia - Nawierzchnia asfaltowa

Droga dla pieszych i rowerów / zjazdy - Nawierzchnia z kostki betonowej bezfazowej

Droga dla rowerów - nawierzchnia bitumiczna

Chodniki/zjazdy - nawierzchnia z płyt betonowych/kostki

istniejące Chodniki/zjazdy w dobrym stanie - nawierzchnia z płyt betonowych/kostki

Zieleń drogowa

Przebudowa dróg na terenie Gminy Miasto Zgierz – ul. Rembielińskiego, ul. Sienkiewicza

Investor: Gmian Miasto Zgierz
ul. Jana Pawła II 16, 95-100 Zgierz

Lokalizacja: Zgierz

Tytuł rysunku: Mapa poglądowa

Opracował : inż. Ewelina Pruska

Podpis:

Data: 05.2025

Skala: 1:1000

Nr rys.: 1