


PARTER, BUDYNEK A

PARTER, BUDYNEK B

PARTER, BUDYNEK C

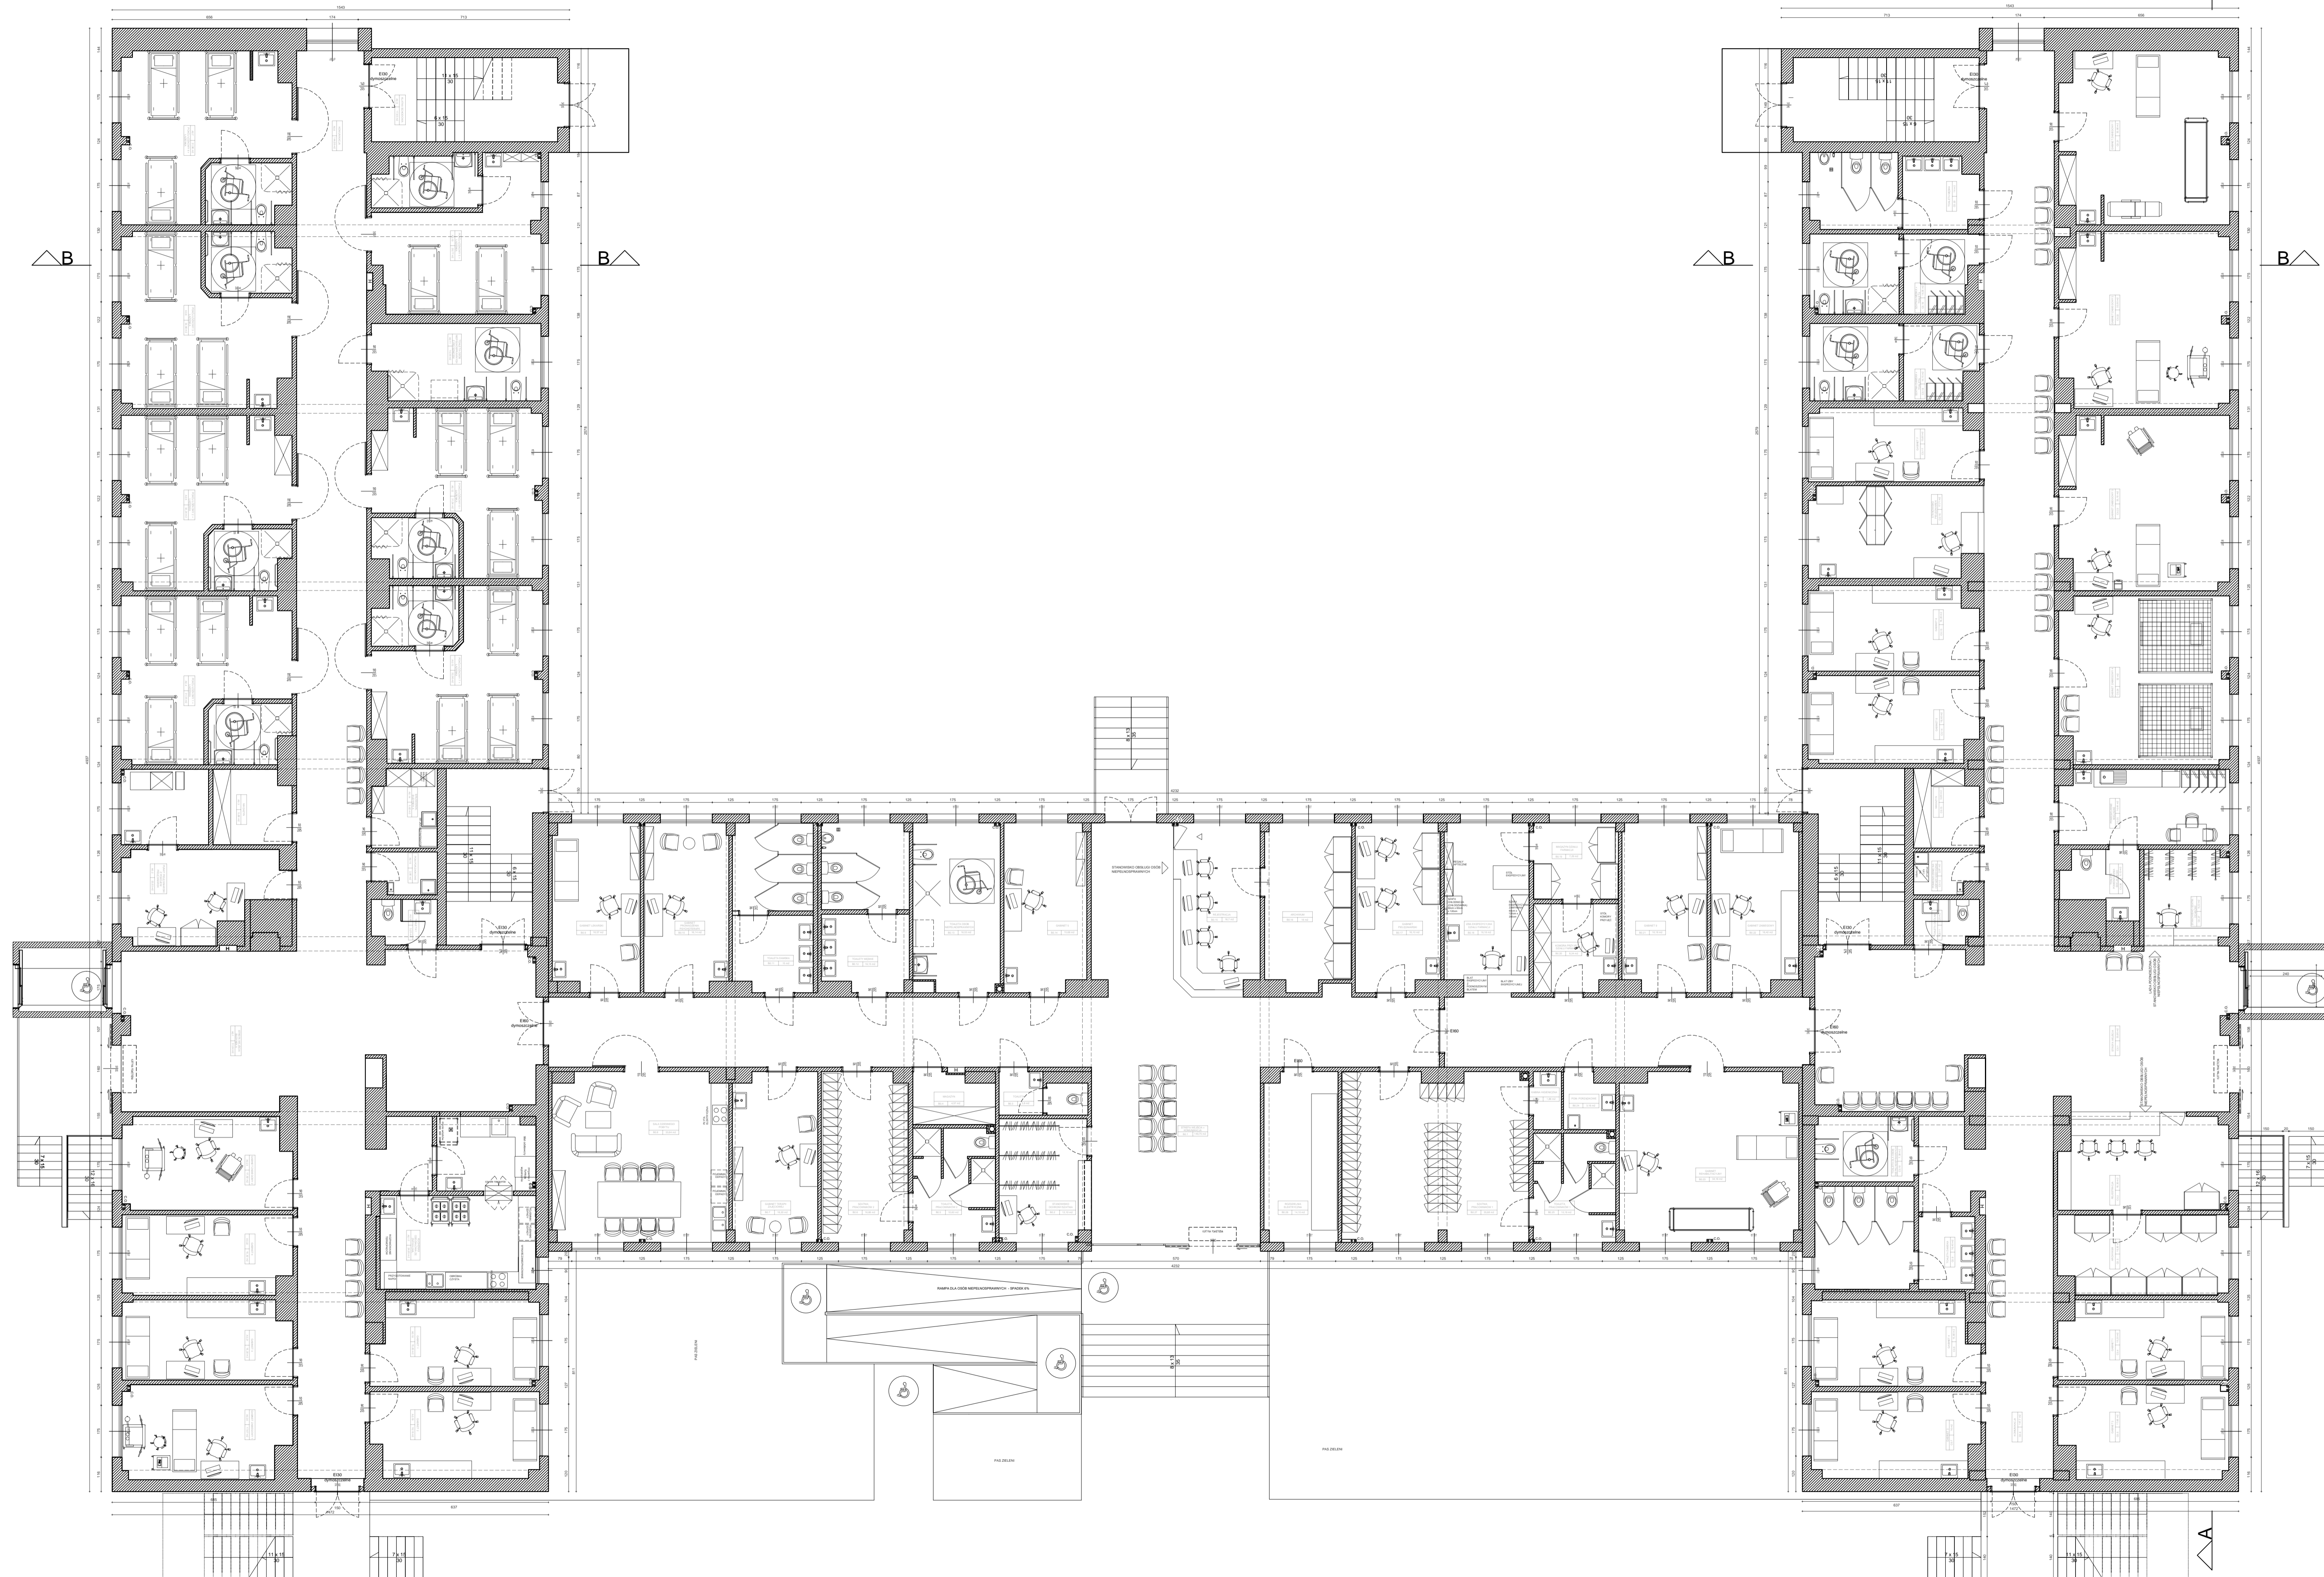

PRZEDMIOT OPRACOWANIA PRZEBUDOWA BUDYNKU SZPITALA POWIATOWEGO W SOCHACZEWIE			
ADRES INWESTYCJI Batalionów Chłopskich 3/7, 96-500 Sochaczew			
INWESTOR ZESPÓŁ OPIEKI ZDROWOTNEJ SZPITALA POWIATOWEGO W SOCHACZEWIE			
JEDNOSTKA PROJEKTOWA		IN INTERIOR DESIGN ul. Wasilkowska 47 lok. 11; Białystok 15-117 email: bartosz-r@in-medical.pl; 531419701	
AUTOR mgr inż. arch. Tomasz Piotr Zatorski 255319/OKA/2016	PODPIS	DATA	NUMER RYSUNKU
WSPÓLAUTOR inż. arch. Bartosz Romanowicz	PODPIS	Październik 2021	1
NAZWA RYSUNKU Układ funkcjonalny, Parter	FAZA Wykonawcze	FORMAT 59,4 x 100 cm	SKALA 1:100