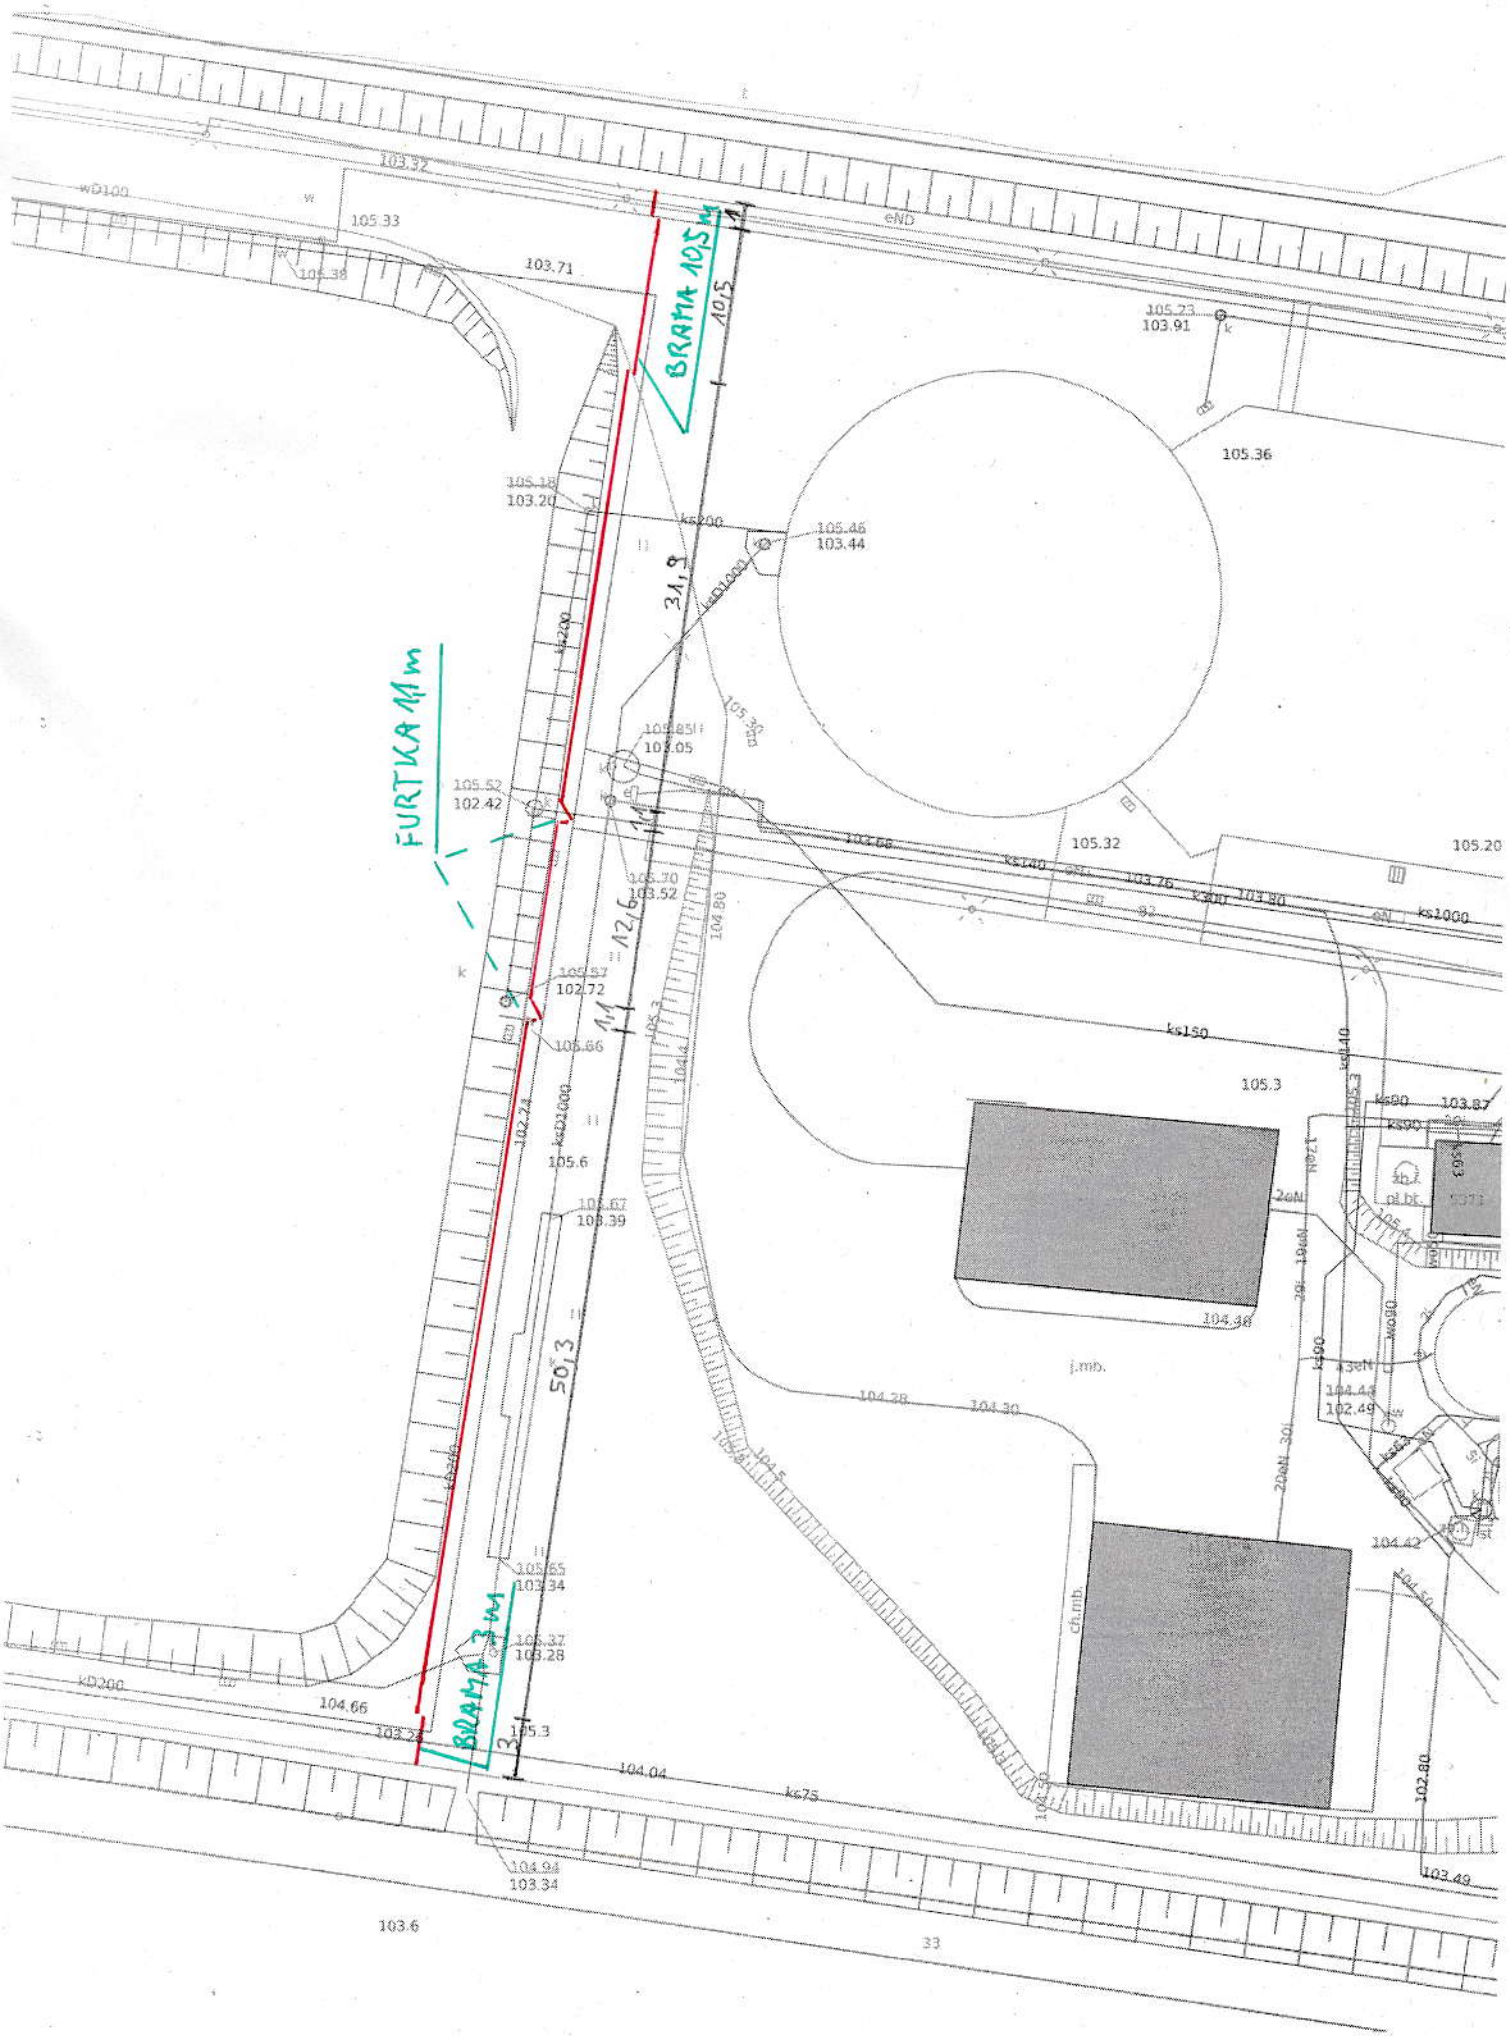
BRAMA 10,5 m
FURTKA 11 m
BRAMA 3 m
34,9
12,6
1,1
50,3
3,1
103.32
105.33
103.71
105.23
103.91
105.36
105.18
103.20
105.46
103.44
105.52
102.42
105.32
105.20
105.70
103.52
105.57
102.72
105.66
105.6
105.67
103.39
105.3
103.87
104.38
104.28
104.30
104.42
102.49
105.65
103.34
103.37
103.28
104.66
104.04
104.94
103.34
103.6
33
102.80
103.49