


cz
ch do Starego Rynku

LEGENDA:

- Projektowany krawężnik (odstąpienie krawężnika – 10÷12cm)
- Projektowany krawężnik rozjazdowy (odstąpienie krawężnika – 4÷6cm)
- Projektowany krawężnik (odstąpienie krawężnika – 2cm)
- Projektowany krawężnik (odstąpienie krawężnika – 0cm)
- Projektowane obrzeże
- Projektowane wygrożdzenie zielino – stłowe
- Projektowana nawierzchnia jezdni (kostka kamienia czpowa 18x20x20cm, 7x9x7 cm na mostach)
- Projektowana nawierzchnia powierzchni jezdni (ciagu pieszozjeznego (kostka kamienia rzędowa, kostka bazaltowa, bruk kocie łby)
- Projektowana nawierzchnia powierzchni wysp (kostka kamienia 7x9x7cm)
- Projektowana nawierzchnia chodnika (płyty granitowe 50x50x6cm, wykończenia kostka granitowa 7x9x7cm)
- Projektowana nawierzchnia ciagu pieszorowerowego (płyty granitowe 50x50x6cm, wykończenia kostka granitowa 7x9x7cm)
- Projektowana nawierzchnia placu publicznego (płyty granitowe 50x50x6cm, wykończenia kostka granitowa 7x9x7cm)
- Projektowana nawierzchnia miejsc postojowych dla autokarów (kostka kamienia 8x1x8cm)
- Zieleń
- Projektowana nawierzchnia wjazdu (kostka granitowa 8x1x8cm)
- Projektowana nawierzchnia rampy (kostka granitowa 8x1x8cm)
- Projektowane słupki wygrożdzenie stłowe – zielino
- Placem wypisenia nawierzchni na skrzyzowaniu
- Słupki na rowery
- Granitowa donica z zielinią
- Kanał odwodniający (szer. ~20cm oraz ~16cm)
- Sieć obnizony płaski z kostki granitowej
- Granica opracowania
- Projektowany wpusł kanalizacyjny deszczowej
- Projektowane oświetlenie
- Projektowane oświetlenie na fasadzie budynku
- Istniejące oświetlenie
- Projektowana ławka
- Projektowany kosz
- Początek opracowania – P.O.
- Koniec opracowania – K.O.



Opracowanie dokumentacji projektowej i studialnej przebudowy ulic i obiektów mostowych wokół Starego Rynku w Bydgoszczy w ramach programu pn. „Rewitalizacja Starego Rynku wraz z przyległymi ulicami oraz ul. Mostowej wraz z ciagiem komunikacyjnym mostu J. Sulimy-Kamińskiego”.

ZARZĄD DRÓG MIEJSKICH I KOMUNIKACJI PUBLICZNEJ ul. Turziska 174a, 85-844 Bydgoszcz tel. +48 52 27 27 23			
Zamawiający:			
Nr umowy: 18/78/10			
Nazwa przedmiotu:			
Opracowanie dokumentacji projektowej i studialnej przebudowy ulic i obiektów mostowych wokół Starego Rynku w Bydgoszczy w ramach programu pn. „Rewitalizacja Starego Rynku wraz z przyległymi ulicami oraz ul. Mostowej wraz z ciagiem komunikacyjnym mostu J. Sulimy-Kamińskiego”.			
Wykonawca:		Jednostka projektowa:	
Nazwa firmy i adres: avesa Polska Sp. z o.o., ul. Turziska 174a, 85-844 Bydgoszcz tel. +48 52 27 27 23 www.avesa.pl		Nazwa firmy i adres: Biuro Silesta , ul. Turziska 174a, 85-844 Bydgoszcz tel. +48 52 27 27 23 www.biuro-silesta.pl	
Nr projektu: PL0026/BSR/10		Nr uprawnień: AG.1.4/2.7342/86/99	
Imię i Nazwisko: mgr inż. Damian Jędrzejewski		Podpis:	
Opracował: mgr inż. Karolina Szała		Podpis:	
Sprawdzał: inż. Ewa Augustynowicz		Podpis:	
Projekt budowlany			
Tytuł: PLAN SYTUACYJNY			
Skala: 1:500		Data: 06.2011	
Drogozowa		PL0026/T.1/8/1-2.01	