


Łączna długość projektowanej sieci wodociągowej: 598 m

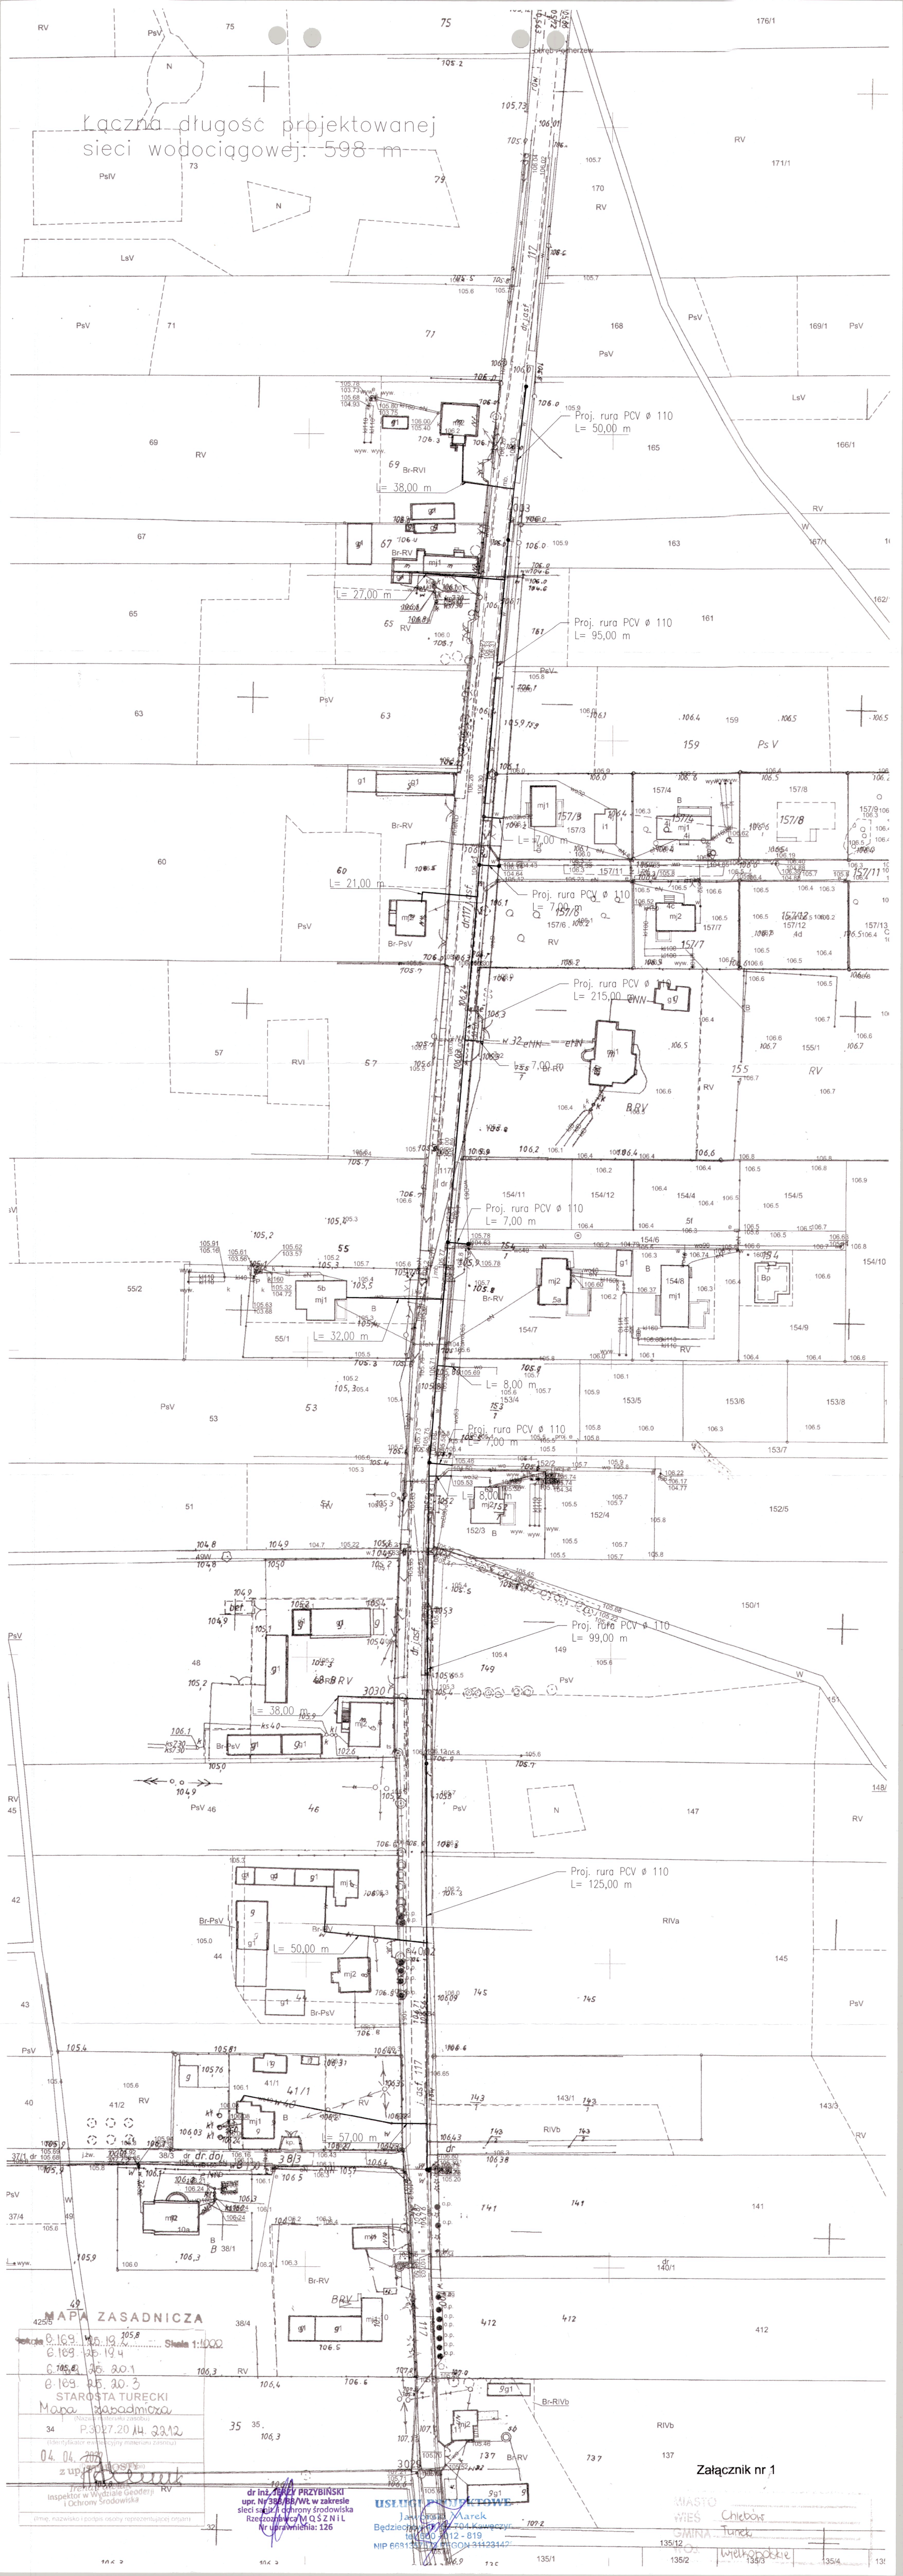

MAPA ZASADNICZA
skala 1:1000
0.169.19.19.4
0.169.20.1
0.169.20.3
STAROSTA TURECKI
Mapa zasadnicza
(Nazwa i adres zamieszkania)
34 P.3027.20.14.22.12
(Identyfikator mapy i jej materiału zasobu)
04.04.2022
z upr. [signature]
[signature]
Inspektor w Wydziale Geodezji i Ochrony Środowiska
(Imię, nazwisko i podpis osoby reprezentującej firmę)

dr inż. **PRZYBIŃSKI**
upr. Nr 388/BB/Wt w zakresie sieci i urządzeń wodociągowych
Rzeszów ul. M. Ś. N. I. L.
Nr uprawnień: 126

USŁUGI GEODEZYJNE
Jaworzno ul. Aarek
Będzichów ul. 704 Kawęczyn
14-100 812-819
NIP 661133333 KOSZYSTON 34423442

Załącznik nr 1

MIASTO Chębow
GMINA Turek
135/12
135/13
135/14