



Sposób odtworzenia nawierzchni po robotach rozkopowych

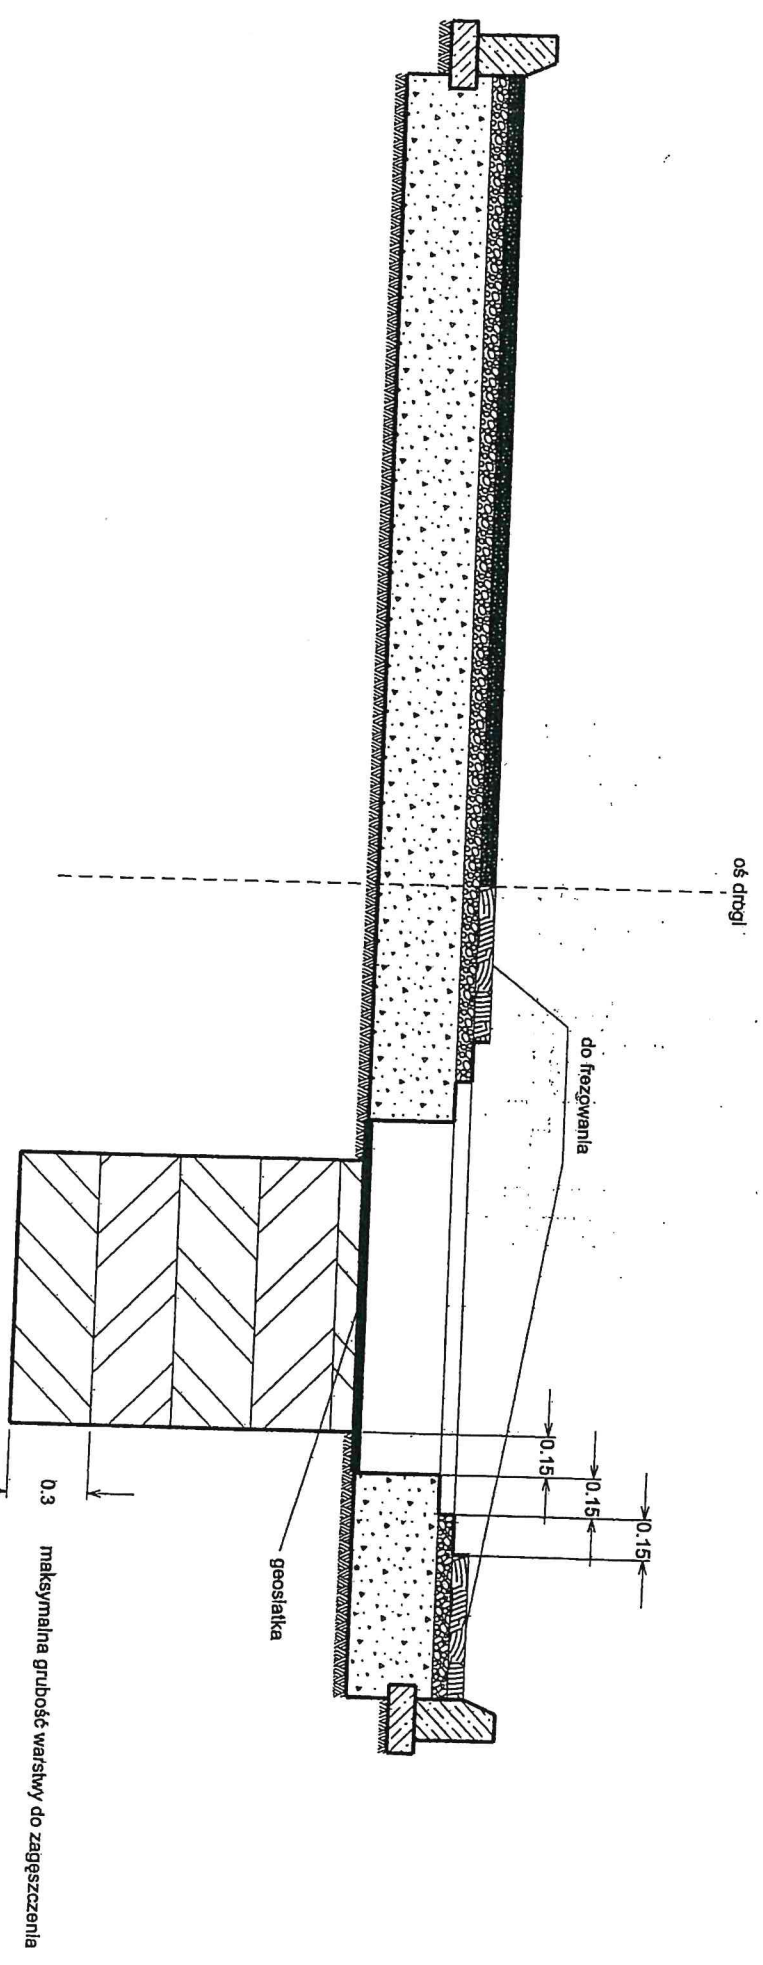

Zarząd Dróg Miejskich
i Komunikacji Publicznej
1 Komunikacji Publicznej
85-050 Bydgoszcz 1 skr. poczt. 98
ul. Fordowska 120
tel. 502 23 93 2 100 413
ul. 100 413
tel. 502 23 93 2 100 413
inż. Józef Sznajderki

Załącznik nr 2

Roboty budowlano-montażowe w pasie drogowym należy prowadzić pod nadzorem osoby posiadającej uprawnienia do kierowania i nadzorowania robót budowlanych w specjalności drogowej, wymaganymi przepisami ustawy z dnia 7 lipca 1994 r. Prawo budowlane (Dz. U. z 2006 r. Nr 156 poz.1118 z późn. zm.) oraz aktualnym zaświadczeniem o wpisie na listę właściwej Okręgowej Izby Inżynierów Budownictwa.

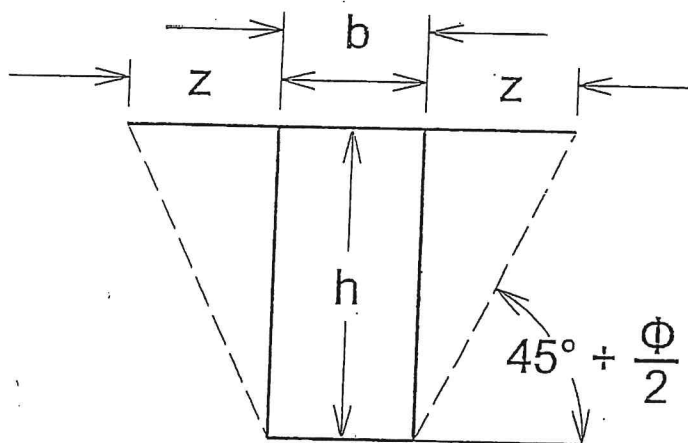

Zasięg odbudowy klina odłamu $z + b + z$

z – określone powyższym rysunkiem jest wartością minimalną przy zastosowanej obudowie

Φ – kąt tarcia wewnętrznego gruntu

DYREKTOR
mgr inż. Jan Studa

Zarząd Dróg Miejskich
i Komunikacji Publicznej
ul. Fordońska 120, 85-739 Bydgoszcz
tel. 582-23-23, fax 584-82-77
NIP 554-10-06-413, REGON 090476971