


PARTER - STAN PROJEKTOWANY

SKALA 1:100

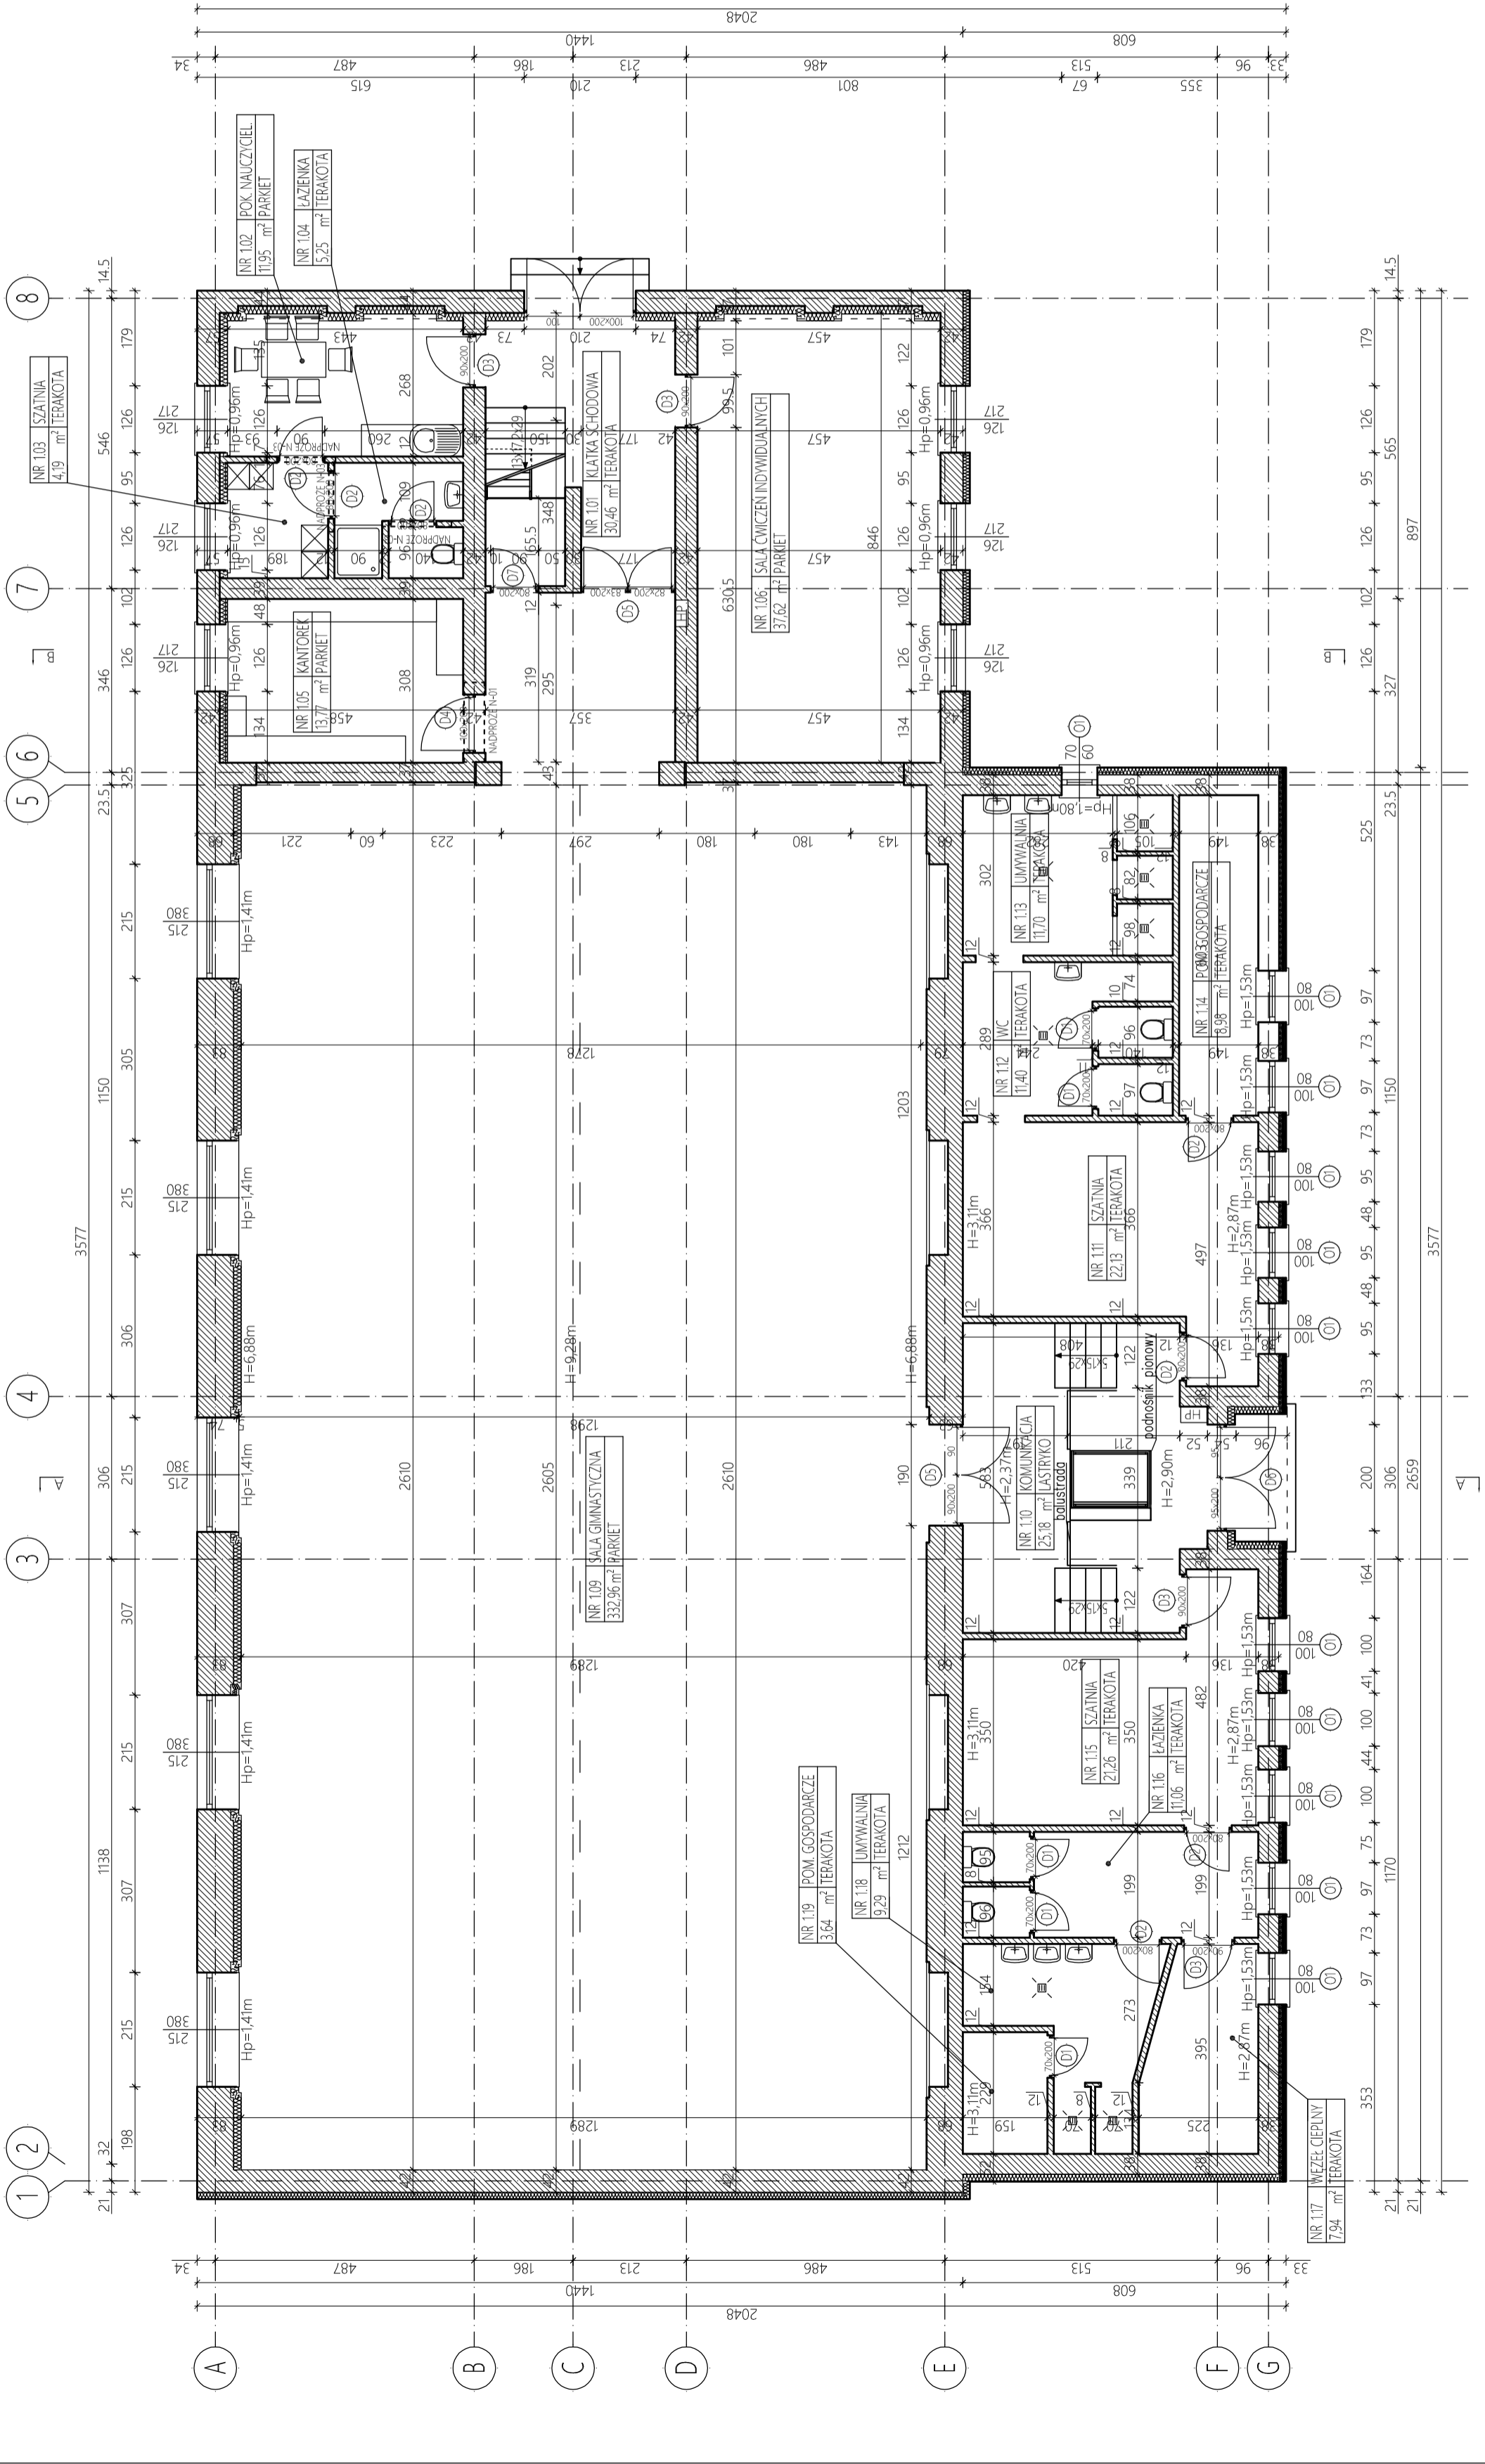

UWAGI :

1. Wymiary podano w cm.
2. Rozpatrywać łącznie z pozostałą częścią rysunkową oraz opisem technicznym.

MODERNIZACJA I PRZEBUDOWA SALI GIMNASTYCZNEJ W ZESPOLE SZKÓŁ GASTRONOMICZNYCH W BYDGOSZCZY	
Dz. nr 59 obr. 0130 Bydgoszcz gm. Bydgoszcz, pow. M. Bydgoszcz ul. Konarskiego 4	inwestor: MIASTO BYDGOSZCZ ul. Jezuicka 1 85-102 Bydgoszcz
PARTER - STAN PROJEKTOWANY	
mgr inż. arch. Bartosz Kamiński nr upr. KPOKKA 02/2003 spec. architektoniczna	projektant: designed by:
operawek: drawn by:	
sprawdz. by:	
branża:	nr projektu:
data:	data:
format:	skala:
1:100	DW_170707_PWK_KN_2001
01	01/02/2018