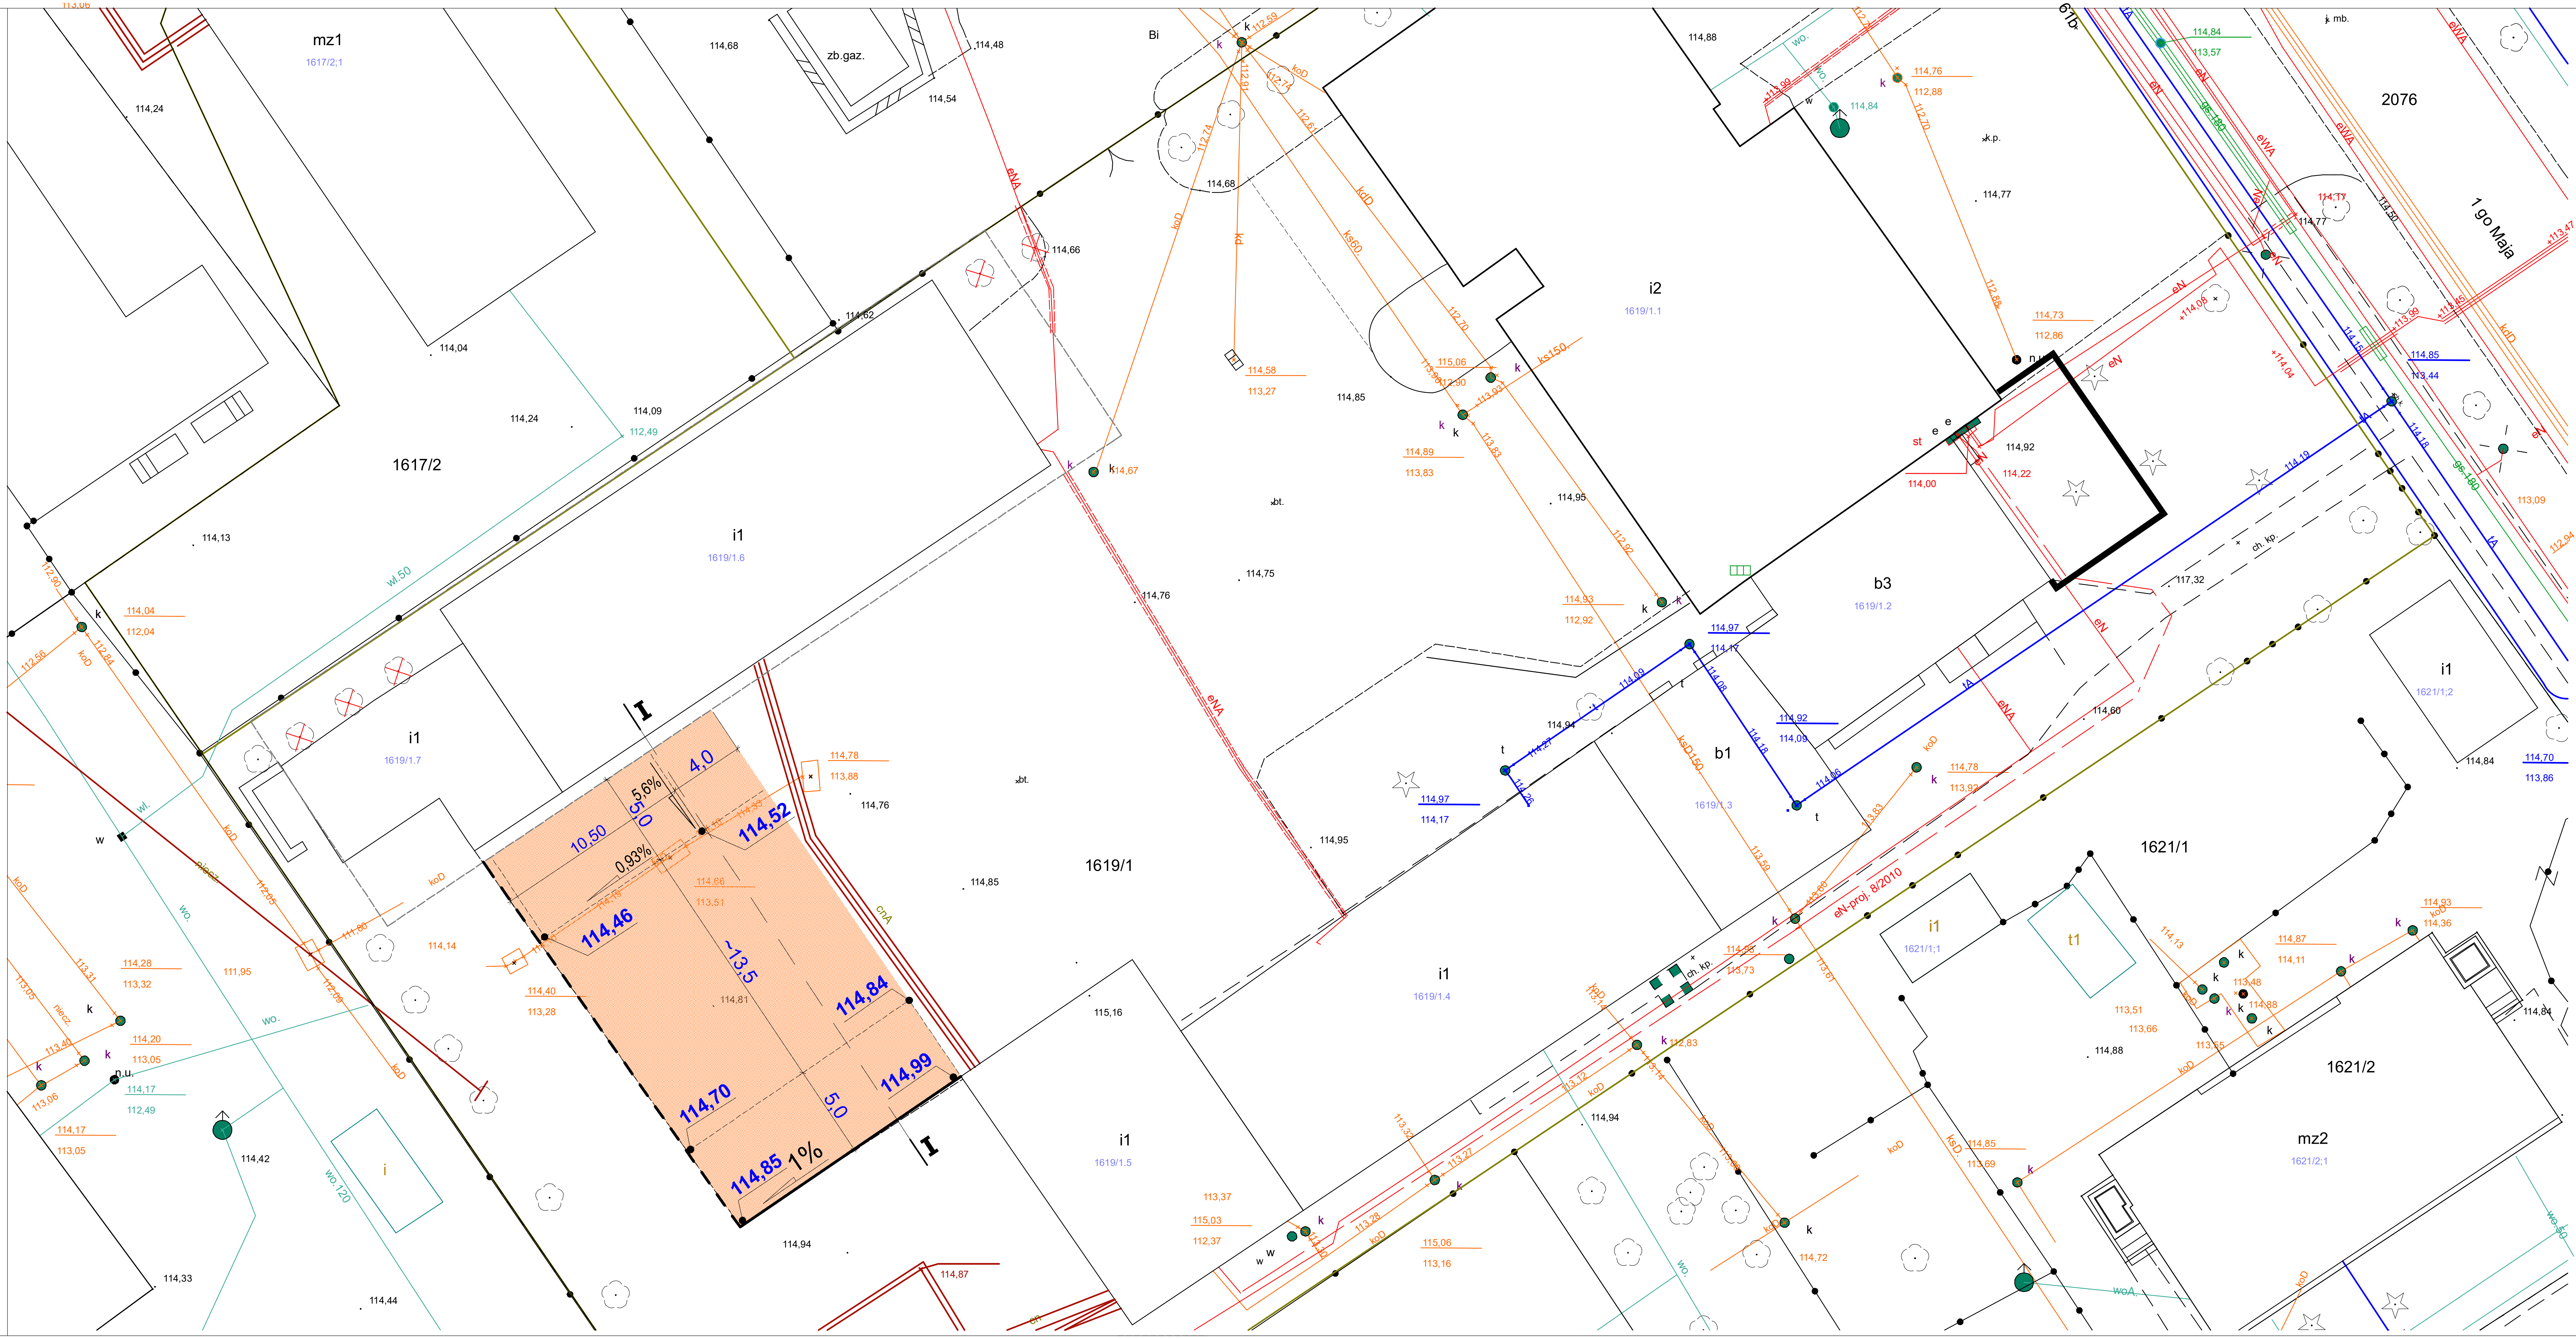

OZNACZENIA:

- Kostka betonowa gr. 8cm,
- Podsypka cementowo-piaskowa 1:4 gr. 3cm,
- Podbudowa z tłucznia kamiennego 0/31,5mm gr. 25cm stabilizowanego mechanicznie,
- Warstwa z kruszywa naturalnego stabilizowanego cementem o Rm = 2,5MPa gr. 15cm,

- Kostka betonowa gr. 6cm,
- Podsypka cementowo-piaskowa 1:4 gr. 5cm,
- Warstwa odcinająca z piasku średniego gr. 20

96,94 - rzędne projektowanej nawierzchni

2,4% - spadki podłużne

- projektowany krawężnik betonowy 15 x 30cm wystający +12cm
- projektowany krawężnik wtopiony 15 x 30cm wystający +3cm

W2 - wpusty deszczowe wg oddz. dokumentacji technicznej

NAZWA OBIEKTU:

MODERNIZACJA UTWARDZENIA TERENU

ADRES OBIEKTU:

ŻYRARDÓW UL. 1 MAJA 61B,
DZ. GR. NR 1619/1

Imię i nazwisko :	Nr i specjalność uprawnień	Podpis
Projektował: mgr inż. Michał Krawczyk	nr uprawnień LOD/0984/PWOK/08	

INWESTOR : Komenda Powiatowa Państwowej Straży Pożarnej
ul. 1 Maja 61B
96-300 Żyrardów

TYTUŁ RYSUNKU : **PLAN SYTUACYJNO-WYSOKOŚCIOWY**

Data	Skala	Nr rys.
maj 2021	1: 250	03