




Most górny
Widok z góry
skala 1:200

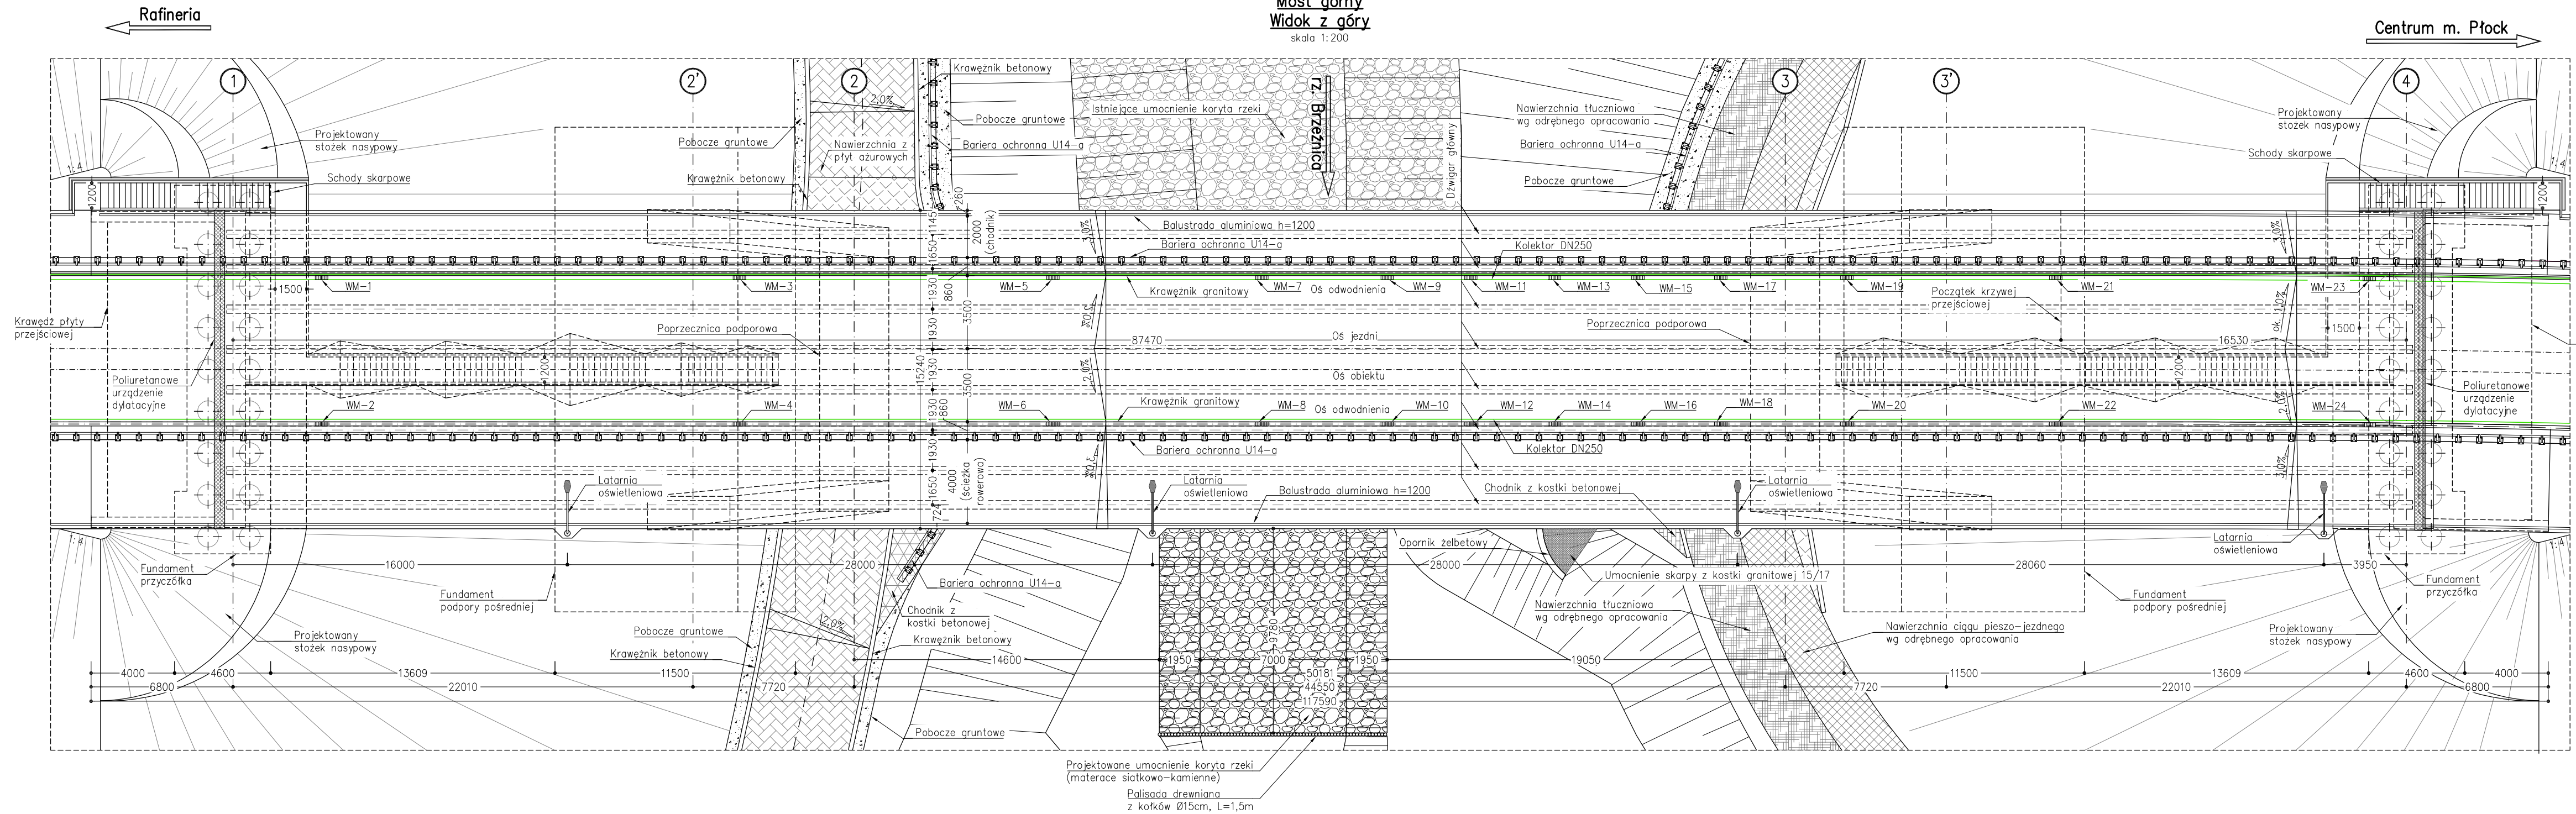

- Uwagi:**
1. Wszystkie wymiary podano w mm.
 2. Różne wysokościowe w układzie odniesienia "Kronstadt 60".
 3. Rysunek należy rozpatrywać łącznie z pozostałą częścią opracowania.

ZAMAWIAJĄCY:			
GMINA MIASTO PŁOCK - MIEJSKI ZARZĄD DRÓG ul. Bielska 9/11 09-400 Płock		PŁOCK	
JEDNOSTKA PROJEKTOWA:			
PBW INŻYNIERIA Sp. z o.o. ul. Sokolnicza 5 lok. 64-75 53-676 Wrocław			
Nazwa zadania	Opracowanie dokumentacji projektowej rozbiórki istniejącego i budowy nowego mostu przez rzekę Brzeźnicę w ciągu drogi wojewódzkiej nr 559 (ulica Dobrzyńska) w Płocku		
Tytuł rysunku	Widok z góry mostu górnego		
Stadium	PROJEKT BUDOWLANY		
Projektant branża mostowa	mgr inż. Roman Höffner	84/83/WBPP w zakresie mostów	<i>[Signature]</i>
Projektant branża mostowa	mgr inż. Stanisław Bolanowski	113/DOŚ/15 w zakresie mostów	<i>[Signature]</i>
Sprawdzający branża mostowa	dr inż. Józef Rabięga	211/84/WBPP w zakresie mostów	<i>[Signature]</i>
Asystent branża mostowa	mgr inż. Wojciech Giszczak	—	<i>[Signature]</i>
Asystent branża mostowa	mgr inż. Rusek Kostuik	—	<i>[Signature]</i>
Asystent branża mostowa	mgr inż. Paweł Wątroba	—	<i>[Signature]</i>
Asystent branża mostowa	mgr inż. Rafał Rybak	—	<i>[Signature]</i>
Asystent branża mostowa	mgr inż. Paweł Dorada	—	<i>[Signature]</i>
Asystent branża mostowa	mgr inż. Piotr Olczyk	—	<i>[Signature]</i>
Asystent branża mostowa	inż. Katarzyna Rychel	—	<i>[Signature]</i>
Asystent branża mostowa	inż. Bartosz Krajniak	—	<i>[Signature]</i>
			Skala: 1:200
			Numer rysunku: M-04
			Data: 12.2017r.