Mapa do celów projektowych

Skala 1:500
Miejscowość: Starachowice
Jednostka ewidencyjna: 261101_1 Starachowice

Sekcja: 7.147.21.14.1.4, 7.147.21.14.3.2
Układ odniesienia wysokości: PL-EVRF2007-NH
Układ współrzędnych prostokątnych płaskich: PL2000
Mapa aktualna na dzień: 23.01.2024 r.

Nr kancelaryjny zgłoszonej pracy geodezyjnej: GK.6640.79.2024

Granica obszaru aktualizacji:----------

Skarżysko-Kamienna, dn. 23.01.2024 r. Wykonawca:

Poświadczam, że niniejszy dokument został opracowany w wyniku prac geodezyjnych i kartograficznych, których rezultaty zawiera operat techniczny pozytywnie zweryfikowany. Jednocześnie informuję, że jestem świadomy odpowiedzialności karnej za złożenie fałszywego oświadczenia.
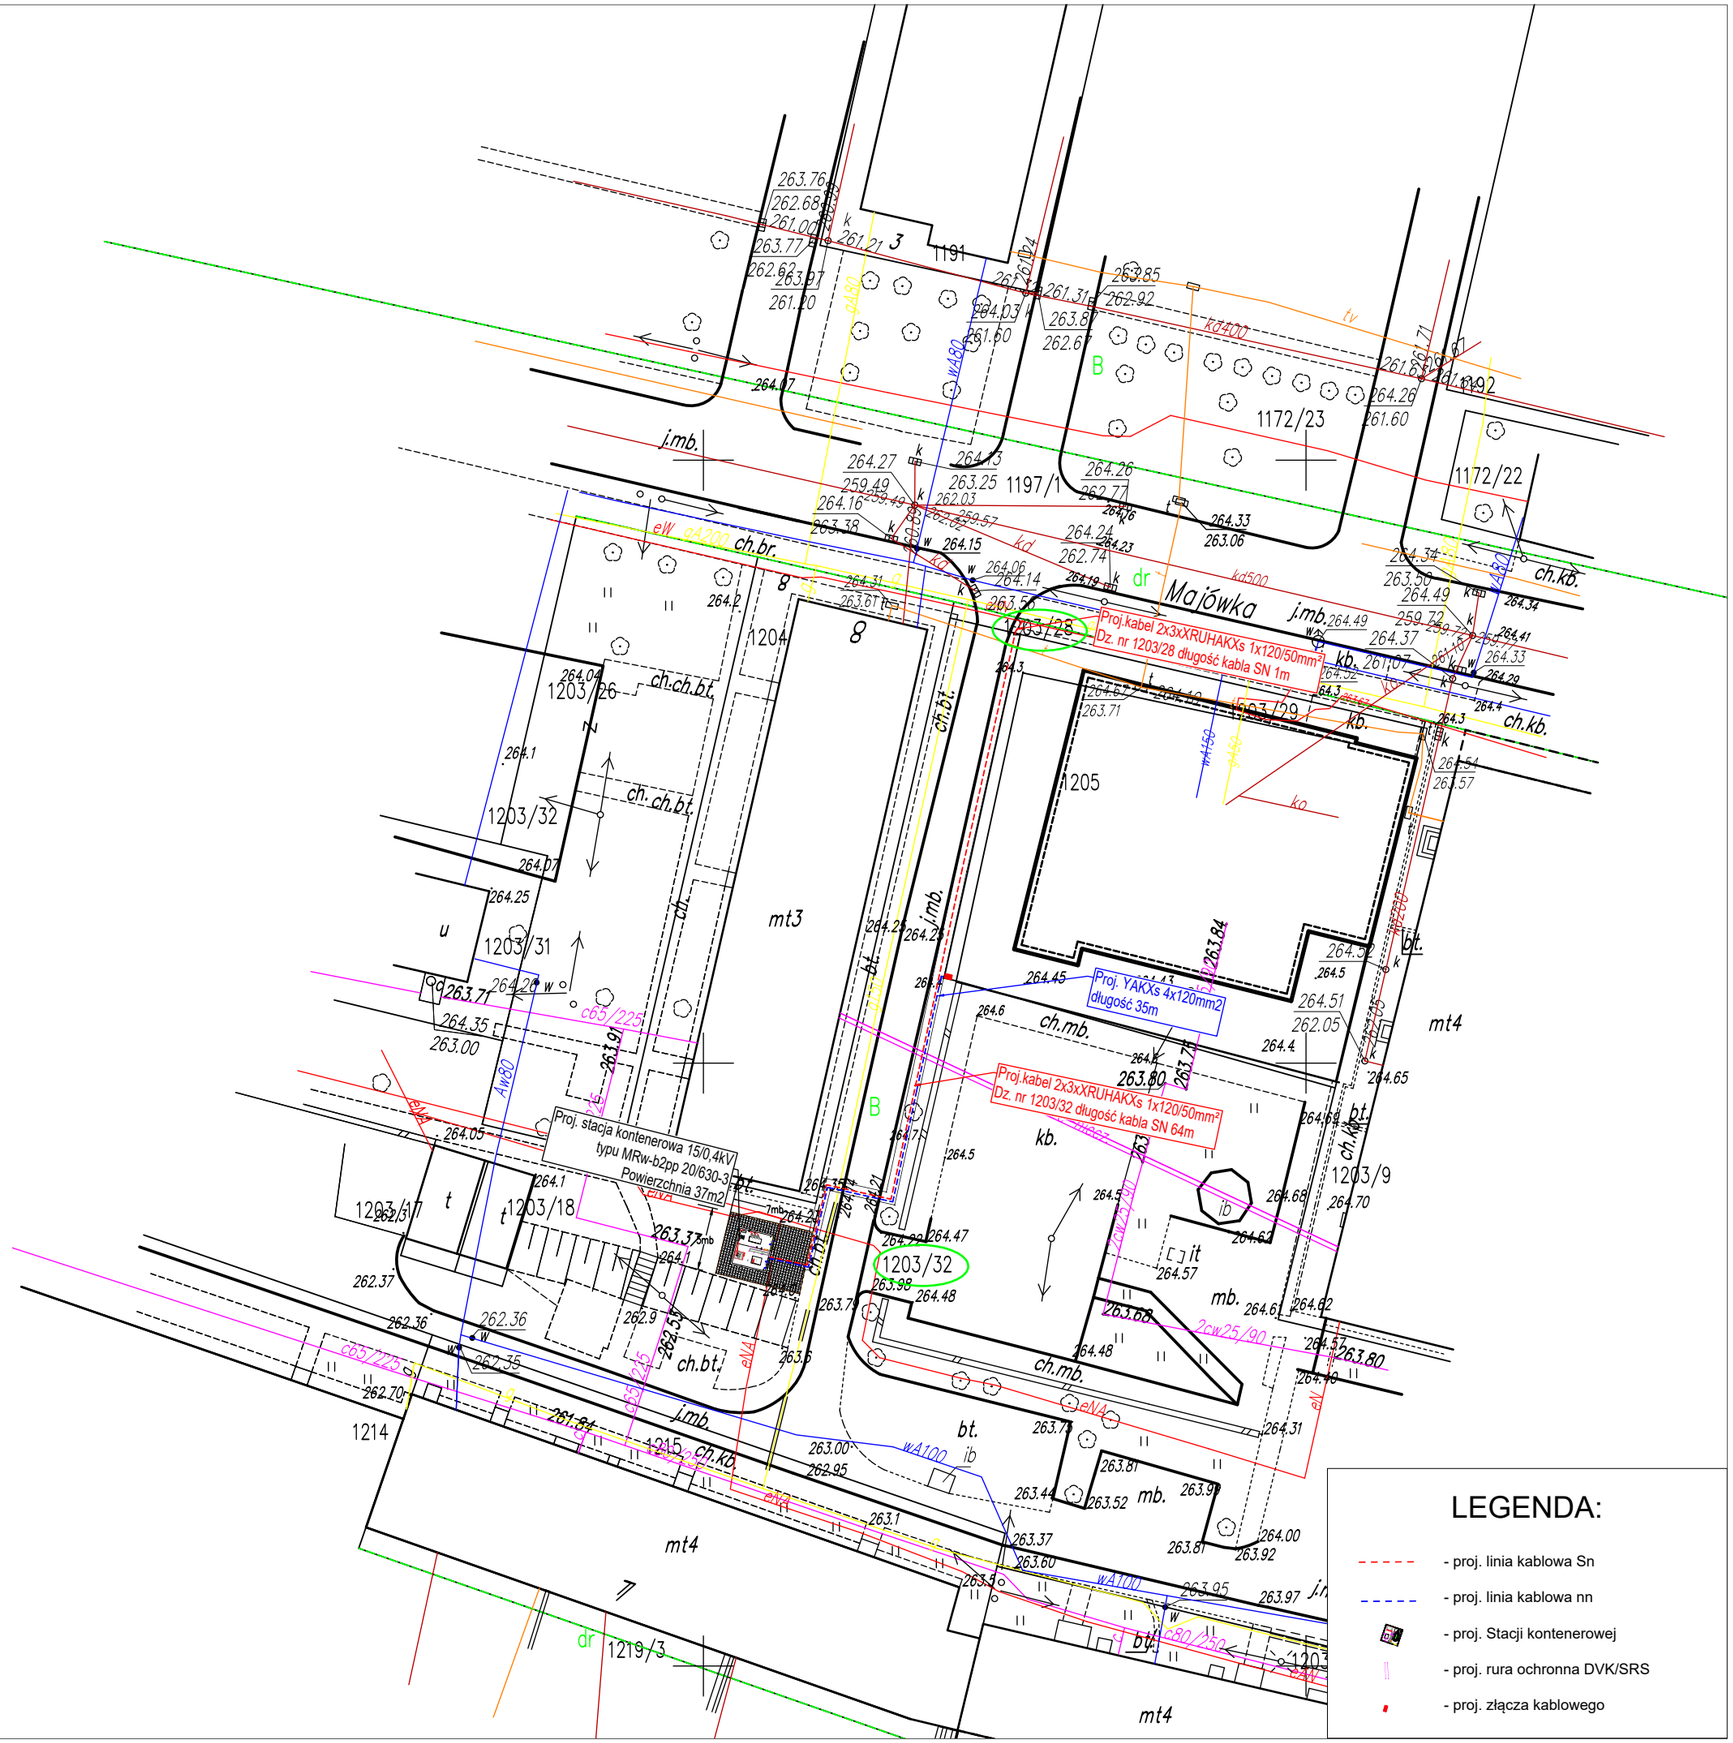
Identyfikator zgłoszenia prac geodezyjnej	GK.6640.79.2024
Organ służby geodezyjnej, który otrzymał zgłoszenie	Starosta Starachowicki
Wykonawca prac geodezyjnych	GEO-MART Marta Mosiołek
Nr oraz data sporządzenia dokumentu zawierającego wynik pozytywnej weryfikacji	Protokół weryfikacji nr GK.6640.79.2024_1 z dn. 01.02.2024
Imię i nazwisko oraz nr uprawnień zawodowych kierownika prac	Sławomir Kluczewski nr uprawnień 7971