

LEGENDA

- W1

gres

wywłoka cementowa 5cm

folia PE gr.0,2mm

siropian inwerty posadzkowy FS-30 gr.10 cm

folia PE gr.0,2mm

podbeton -B15- 10cm

piasek zagęszczony warstwami -20 cm
- W2

Powłoka epoksydowa antypoślizgowa

dywa żelbetowa 25 cm

folia PE gr.0,2mm

siropian inwerty posadzkowy FS-30 gr.10 cm

folia PE gr.0,2mm

podbeton -B15- 10cm

piasek zagęszczony warstwami -30 cm

grunt ułny warstwami

grunt rozżymy
- W3

gres -2 cm

wywłoka cementowa 5 cm

folia PE gr.0,2mm

siropian 5 cm

parozizolacja

dywa żelbetowa 18 cm

włena mineralna "Facet" 5 cm
- W4

wywłoka cementowa 5 cm

folia PE gr.0,2mm

siropian 15 cm

parozizolacja

dywa żelbetowa 15 cm
- W5

gres -2 cm

wywłoka cementowa 5 cm

folia PE gr.0,2mm

siropian 8 cm

parozizolacja

sirop żelbetowy-istniejący

włena mineralna "Facet" 5 cm
- W6

dachka trapezowa

beli drewniane 5,0x3,5

kontrłaty - min. 2,5x3 CM

folia paroprzepuszczalna

króliew
- W7

dachka trapezowa

beli drewniane 5,0x3,5

kontrłaty - min. 2,5x3 CM

folia paroprzepuszczalna


króliew

włena mineralna -25 cm

folia parozizolacja

dywy gipsowe-kartonowe na konstr.systemowej

Str. aut. Wielicki
ul. Dąbrowskiego 2
32-020 Wieliczka

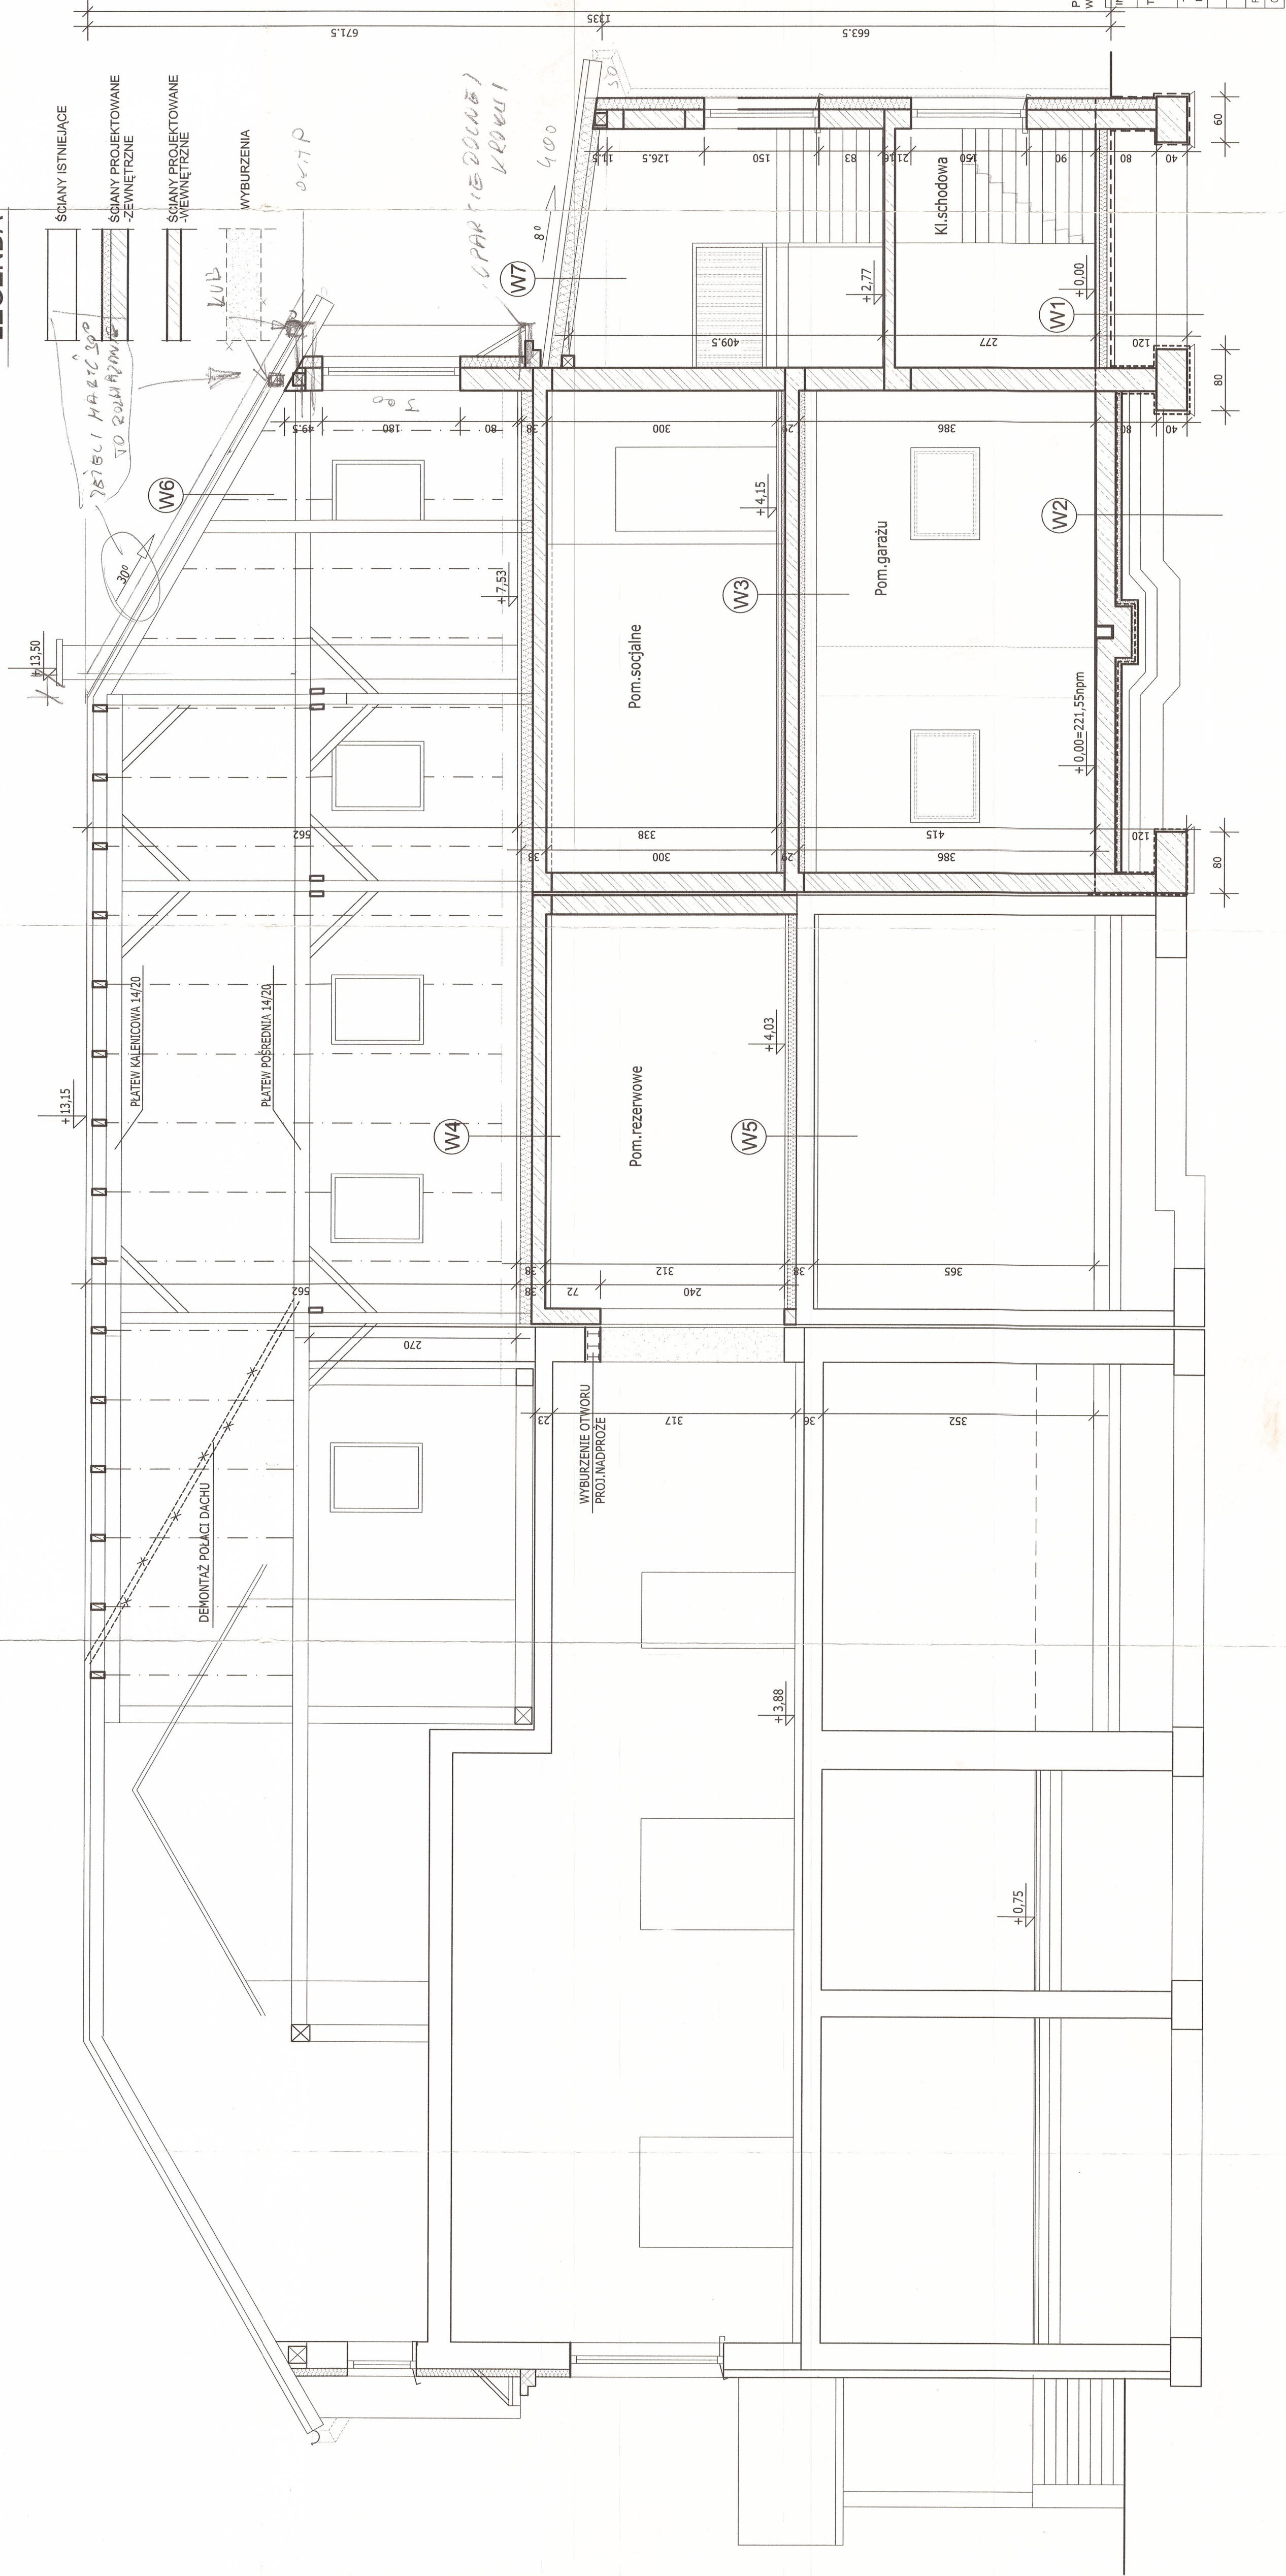

PRAWA AUTORSKIE ZASTRZEŻONE
WG USTAWY O PRAWIE AUTORSKIM I PRAWACH POKREWNYCH (Dz.U. nr 80 poz.904 z 2000r.)

INWESTOR	ZARZĄD BUDYNKÓW KOMUNALNYCH W WIELICZCE UL. SŁAWACKIEGO 51 30-020 WIELICZKA
TEMAT	ROZBUDOWA DOMU LUDOWEGO W CZARNOCHOWICACH
TYTUŁ RYSUNKU	DZ.NR 188 OBRĘB CZARNOCHOWICE
FAZA	PRZEBRÓJ A-A
IMIE I NAZWISKO	PROJEKT BUDOWLANY
NR UPR.	SPECJALNOŚĆ
upr. arch.187/81	architektura
upr.konstr.130/87	architektura
OPRACOWANIE	MARIAN LUKASIK
DATA	2008
PODPIS	