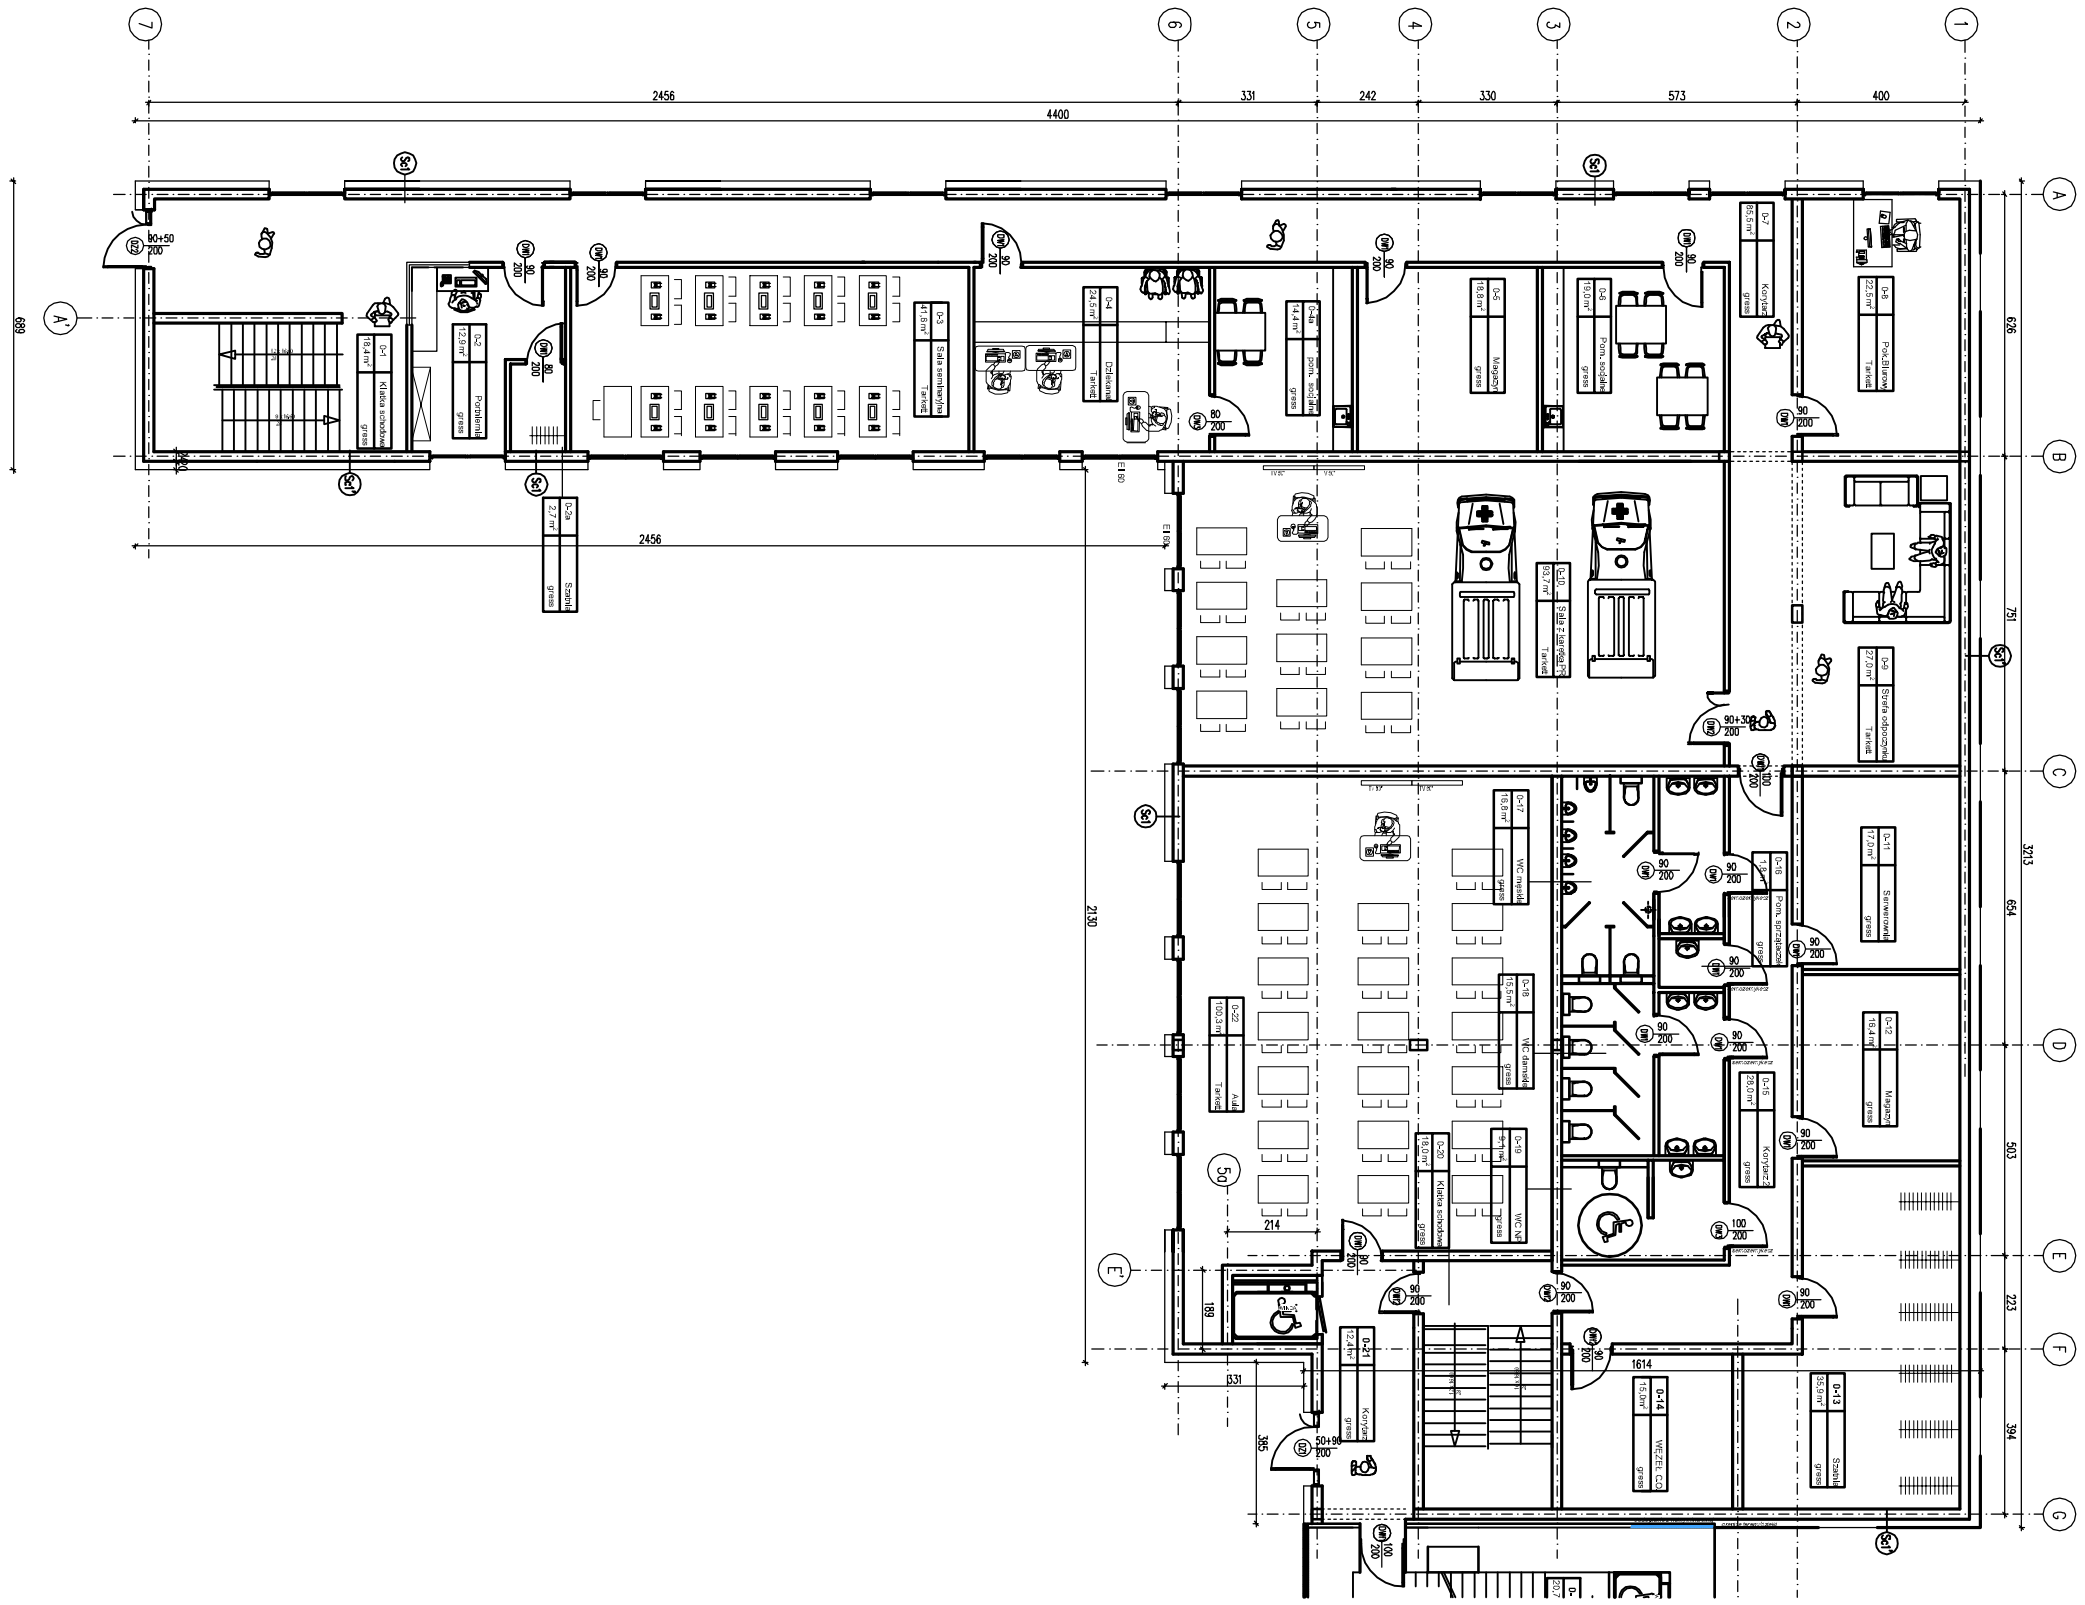
7
6
5
4
3
2
1
A
B
C
D
E
F
G
2456
4400
331
242
330
573
400
689
626
751
3213
654
503
223
394
2130
2456
1614
331
214
189
395
D-1 18.4 m² Klatka schodowa
D-3 41.6 m² Sala seminaryjna
D-5 18.8 m² Magazyn
D-6 19.0 m² Pom. socjalne
D-7 85.5 m² Korytarz
D-12 18.4 m² Magazyn
D-13 35.9 m² Szatnia
D-14 15.0 m² WĘZEŁ CO
D-15 28.0 m² Korytarz
D-16 1.8 m² Pom. sprzątaczki
D-17 16.8 m² WC męskie
D-18 15.8 m² WC damskie
D-19 3.1 m² WC Niepełnosprawni
D-20 10.0 m² Klatka schodowa
D-21 12.4 m² Korytarz
D-22 100.3 m² Aula
D-2a 2.7 m² Szatnia
90+50 200
90+30 200
50+90 200
50
90 200
80 200
100 200
EI 60
EI 60