


Jednostka projektowa:	<div><div><div><div><div><div></div><div>MOTYLES</div></div><div>kompleksowe usługi budowlane</div></div></div><div><div><div>ul. Żmłowa 18</div><div>87-800 Włocławek</div><div>tel. kom. 607 542 675</div></div></div></div></div>		
Nazwa zadania:	"Przebudowa drogi gminnej nr 170521C relacji Białowieżyn - Lipno"		
Lokalizacja:	WOJEWÓDZTWO KUJAWSKO - POMORSKIE POWIAT LIPNOWSKI GMINA LIPNO		
Investor:	GMINA LIPNO UL. MICKIEWICZA 29, 87-600 LIPNO		
Stadium dokumentacji:	Projekt Architektoniczno – Budowlany		
Nazwa rysunku:	Plan sytuacyjny		
Projektant:	mgr inż. Piotr Przybylski <small>nr uprawnień budowlanych KUP-0046/POOD/04</small>	Podpis: <i>Przybylski P.</i>	
Asystent Projektanta:	mgr inż. Mateusz Przybylski	Podpis:	
Data: 02.01.2024r.	Skala: 1:500	Branża: drogowa	Nr rysunku: 2,2

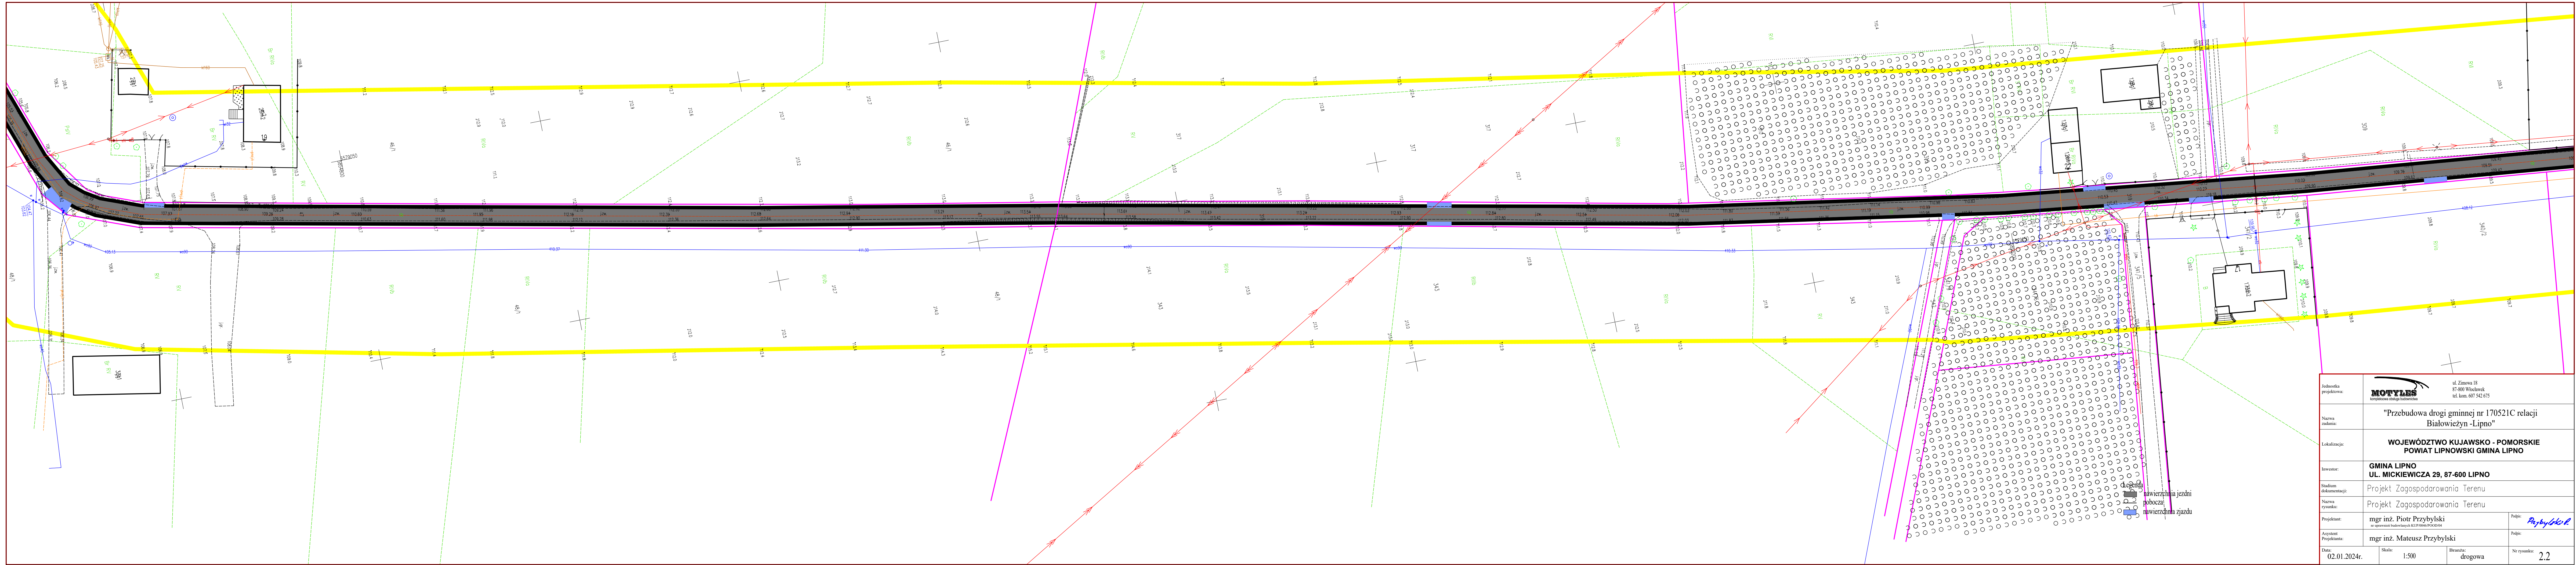

Jednostka projektowa:	<div><div><div>MOTYLES</div><div>kompleksowe usługi budowlane</div></div><div>ul. Żmłowa 18 87-800 Włocławek tel. kom. 607 542 675</div></div>		
Nazwa zadania:	"Przebudowa drogi gminnej nr 170521C relacji Białowieżyn - Lipno"		
Lokalizacja:	WOJEWÓDZTWO Kujawsko - Pomorskie Powiat Lipnowski Gmina Lipno		
Investor:	Gmina Lipno ul. Mickiewicza 29, 87-600 Lipno		
Stadium dokumentacji:	Projekt Zagospodarowania Terenu		
Nazwa rysunku:	Projekt Zagospodarowania Terenu		
Projektant:	mgr inż. Piotr Przybylski <small>nr uprawnień budowlanych KUP-0046/POOD/04</small>	Podpis:	<i>Przybylski P.</i>
Asystent Projektanta:	mgr inż. Mateusz Przybylski	Podpis:	
Data:	02.01.2024r.	Skala:	1:500
		Branża:	drogowa
		Nr rysunku:	2,2

