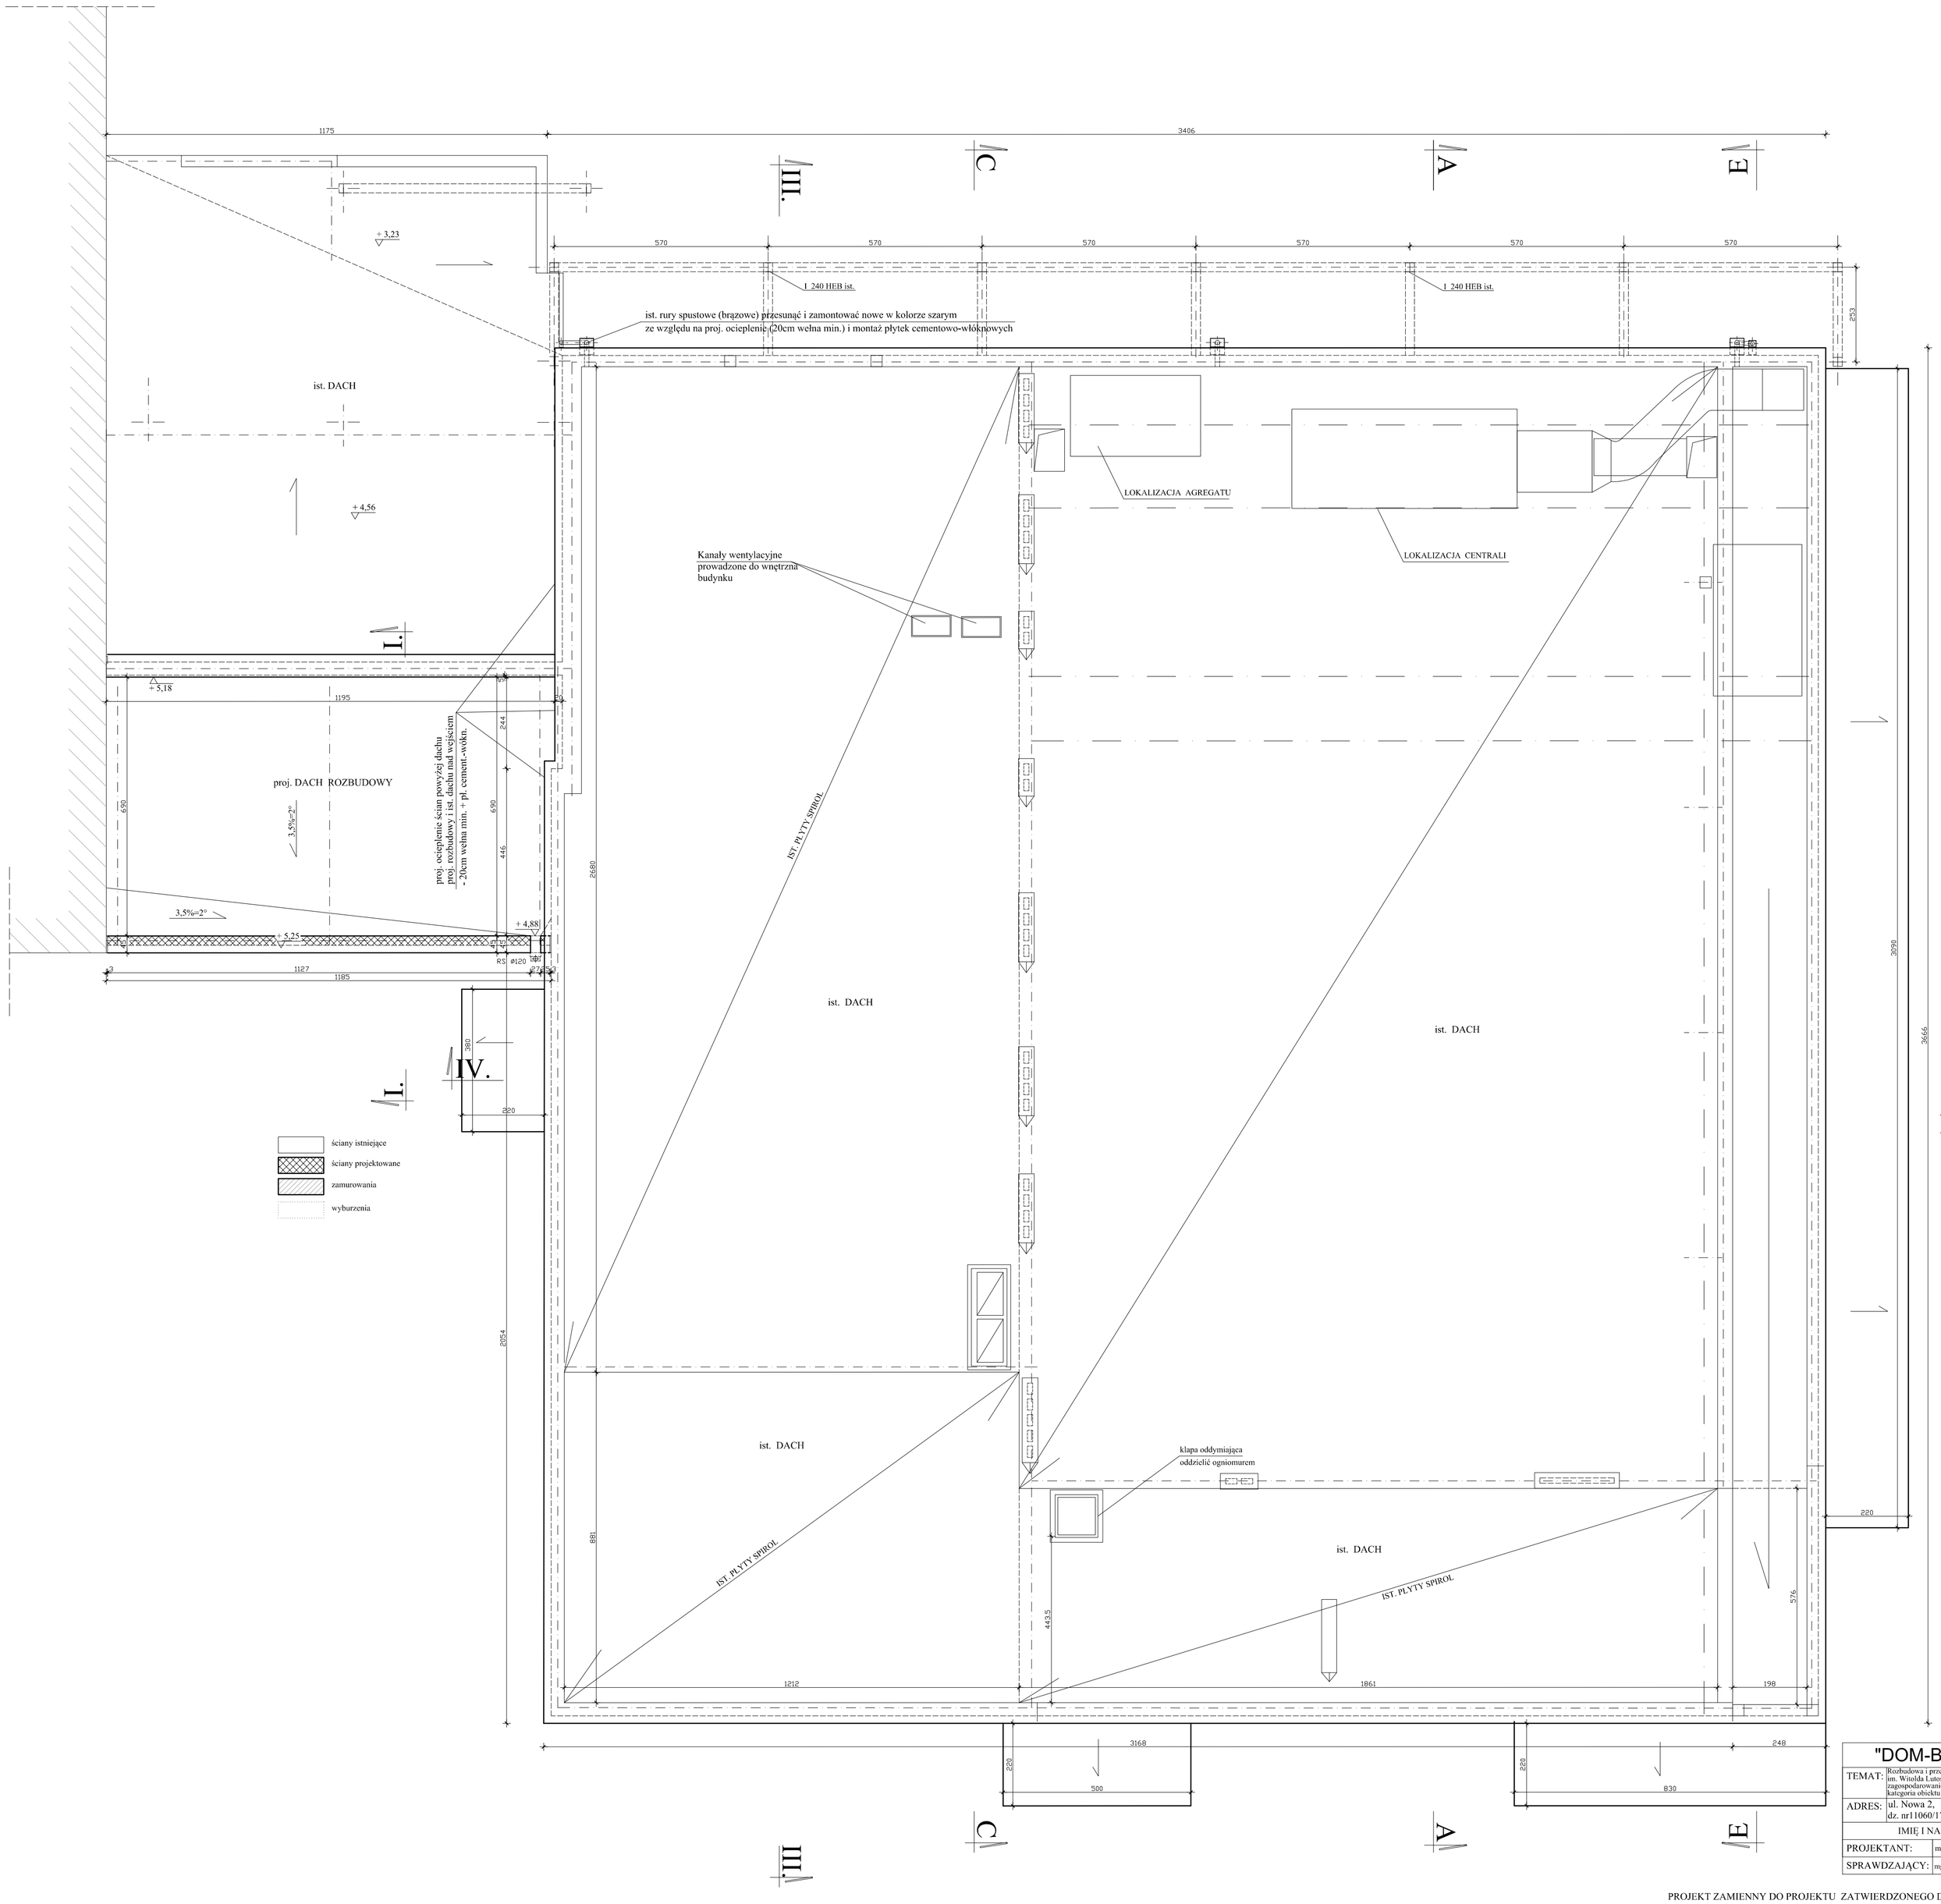


RZUT DACHU

| "DOM-BUD" Suwałki | | | specjalność architektoniczna | |
|---|---|---|---|---|
| TEMAT: | Rozbudowa i przebudowa budynku Filharmonii Kameralnej im. Witolda Lutosławskiego wraz z towarzyszącym zagospodarowaniem terenu i infrastrukturą techniczną kategoria obiektu budowlanego – IX | | SKALA: 1:100 | NR RYS.: A/5 |
| ADRES: | ul. Nowa 2, 18 – 400 Łomża<br>dz. nr11060/17, 11060/16, 11060/21 | | RYSUNEK:<br>Rzut dachu | |
| IMIĘ I NAZWISKO PROJ. | | NR UPR. | DATA | PODPIS |
| PROJEKTANT: | mgr inż. arch. Andrzej Horodeński | Bł. 3/83 | 14.09.2018 | |
| SPRAWDZAJĄCY: | mgr inż. arch . Teresa Kolasa-Maluty | 402-Km/73 | 14.09.2018 | |

PROJEKT ZAMIENNY DO PROJEKTU ZATWIERDZONEGO DEC. 204/13 z dn. 12.09.2013r. oraz DEC. 110/17 z dn. 26.05.2017r )