



Profil podłużny w osi niewelety 1, skala 1:500

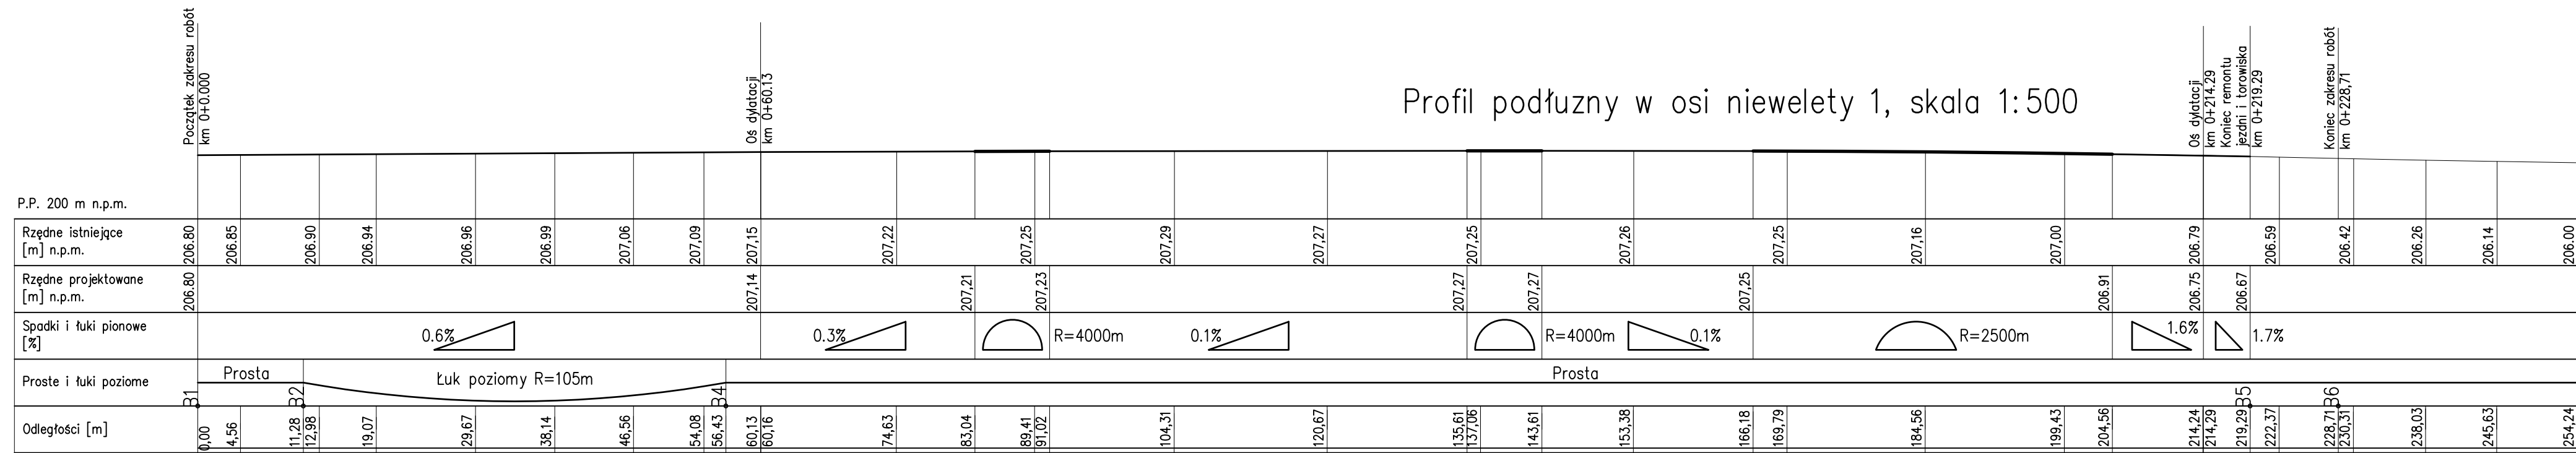

Profil podłużny w osi niewelety 2, skala 1:500

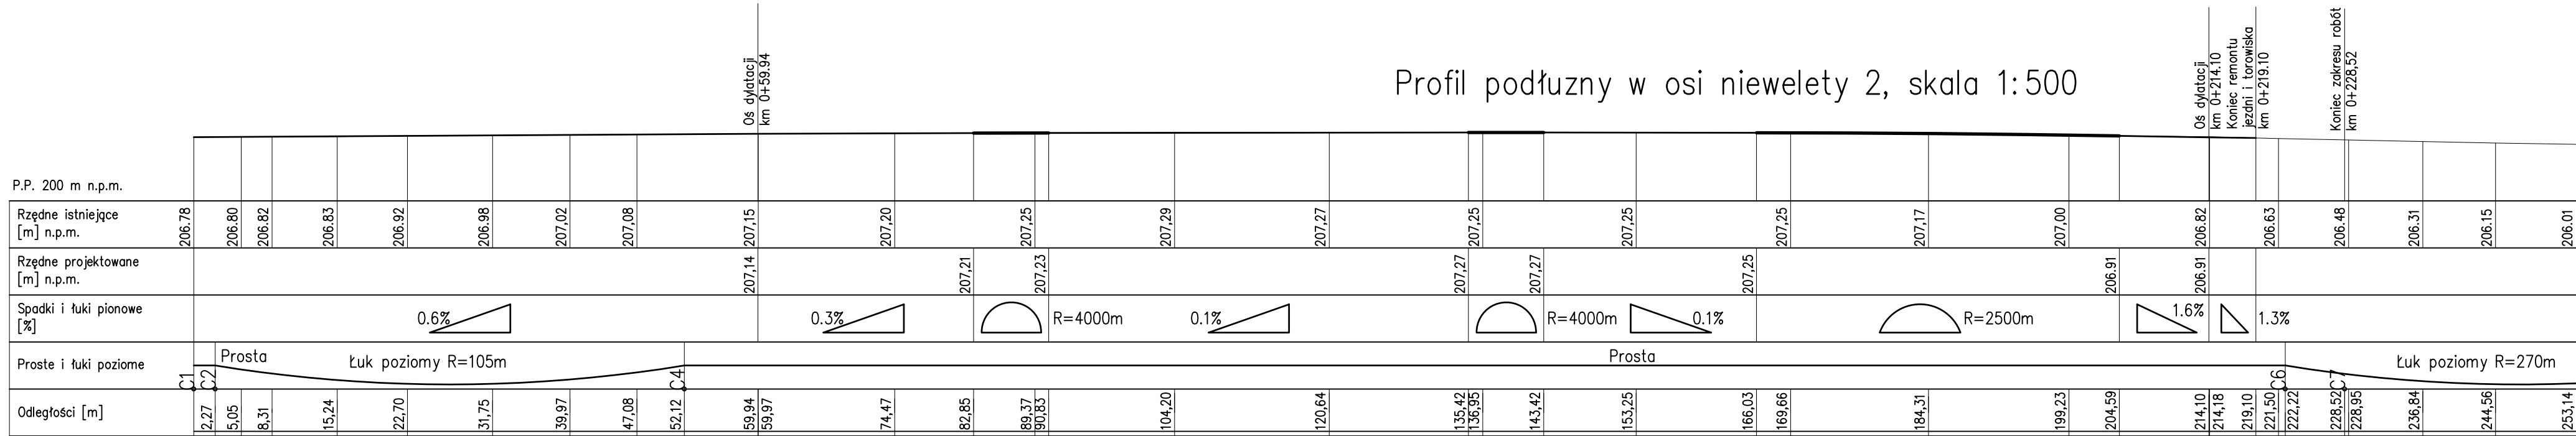





A1	7423545.620	5546459.050
A2	7423549.623	5546451.869
A3	7423557.830	5546451.380
A4	7423582.542	5546449.908
A5	7423604.681	5546460.391
A6	7423751.934	5546530.113
A7	7423760.450	5546534.145

B1	7423552.807	5546443.861
B2	7423564.085	5546443.999
B3	7423587.012	5546444.280
B4	7423607.734	5546454.091
B5	7423754.929	5546523.786
B6	7423763.445	5546527.819

C1	7423567.214	5546413.163
C2	7423568.597	5546414.969
C3	7423584.008	5546435.131
C4	7423607.047	5546446.002
C5	7423757.925	5546517.460
C6	7423760.744	5546518.794
C7	7423766.472	5546521.425
C8	7423790.680	5546532.969
C9	7423823.154	5546539.487

D1	7423574.860	5546397.420
D2	7423570.327	5546407.142
D3	7423578.061	5546414.574
D4	7423584.059	5546420.340
D5	7423598.523	5546434.240
D6	7423616.653	5546442.824
D7	7423760.921	5546511.133
D8	7423763.739	5546512.468
D9	7423769.469	5546515.097
D10	7423792.899	5546526.274
D11	7423824.531	5546532.624

01	7423560.373	5546427.738
02	7423579.926	5546437.017
03	7423608.060	5546450.368
04	7423612.577	5546452.512
05	7423751.908	5546518.483
06	7423756.420	5546520.638
07	7423764.954	5546524.607

Inwestor:		 Zarząd Dróg Miasta Krakowa		INWESTOR: GMINA MIEJSKA KRAKÓW Jednostka organizacyjna: ZARZĄD DRÓG MIASTA KRAKOW pl. Wszystkich Świętych 3-4, 31-004 Kraków		 Zarząd Dróg Miasta Krakowa		INWESTOR: GMINA MIEJSKA KRAKÓW Jednostka organizacyjna: ZARZĄD DRÓG MIASTA KRAKOW pl. Wszystkich Świętych 3-4, 31-004 Kraków	
Jednostka projektowa:		 Firma Usług Projektowych Roman Rogowski ul. Jodłowa 34, 43-430 Skoczów tel./fax: (33) 4791888 e-mail: fup@fup.wizjanet.pl		Jednostka projektowa:		 Firma Usług Projektowych Roman Rogowski ul. Jodłowa 34, 43-430 Skoczów tel./fax: (33) 4791888 e-mail: fup@fup.wizjanet.pl		Jednostka projektowa:	
Tytuł rysunku:		Profil podłużny jezdni		Skala:		Nr rys.:		Nr rys.:	
				1:500		6.1		6.1	