

MAPA DO CELÓW PROJEKTOWYCH

Skala 1:500

Miejscowość	Pawłowo Żońskie
Jednostka	Wągrowiec
evidencyjna nazwa	302807_2
Obręb	PAWŁOWO ŻOŃSKIE
evidencyjny identyfikator	0026
Nazwa układu współrzędnych	PL-2000 (strefa 6)
współrzędnych wysokości	PL-KRON86-NH
Oznaczenia aktualizacji	
Data opracowania mapy	2021-11-03

Uwagi:  
 Mapa do celów projektowych została wykonana bez usalenia słabej jakości gruntowych w granicach projektowanej inwestycji budowlanej.  
 Nie wyklucza się istnienia w terenie innych nie wykazanych na niniejszej mapie urządzeń podziemnych, które nie były zgłoszone do Inwentaryzacji, lub o których brak jest informacji w Instytutach branżowych.

Powiadzam, że niniejszy dokument został opracowany w wyniku prac geodezyjnych i kartograficznych, których rezultaty zawiera operat techniczny, który uzyskał pozytywną weryfikację. Jednocześnie informuję, że jestem świadomy odpowiedzialności karnej za złożenie fałszywego oświadczenia

Identyfikator zgłoszenia prac geodezyjnych GK.6640.1.2449.2021  
 Organ strażby geodezyjnej, który otrzymał zgłoszenie Starosta Wągrowiecki

**USŁUGI GEODEZYJNE**  
 mgr inż. Aleksander Straszczak  
 Sąd Rejonowy dla M. St. Wągrowiec  
 ul. Kołomyjska 110 B, 62-100 Wągrowiec  
 tel. 508 122 440  
 REGON 570023436, NIP 766-137-90-08  
 biuro@straszczak.pl

Imię i nazwisko oraz numer uprawnień kierownika prac geodezyjnych  
 mgr inż. Aleksander Straszczak  
 Sąd Rejonowy dla M. St. Wągrowiec  
 ul. Kołomyjska 110 B, 62-100 Wągrowiec  
 tel. 508 122 440  
 REGON 570023436, NIP 766-137-90-08  
 biuro@straszczak.pl

Nr oraz data sporządzenia dokumentu zawierającego wynik pozytywny weryfikacji nr ..... z dnia 2021-11-22  
 Protokół weryfikacji nr .....  
 poświadczanie


INWESTOR  
**Gmina Wągrowiec**  
 ul. Cysterska 22  
 62-100 Wągrowiec

TEMAT  
**Przebudowa drogi na działkach nr 158/5 i 160 w Pawłowie Żońskim**

Projektant  
 mgr inż. Janusz Kamiński  
 Nr upr. 7131/50/P/2002

NAZWA RYS.  
**Plan sytuacyjny z oznakowaniem**

FAZA: PROJEKT ZAG. TERENU  
 DATA: 12.2021  
 BRANŻA: Drogową  
 SKALA: 1:500  
 NUMER RYS.: 2

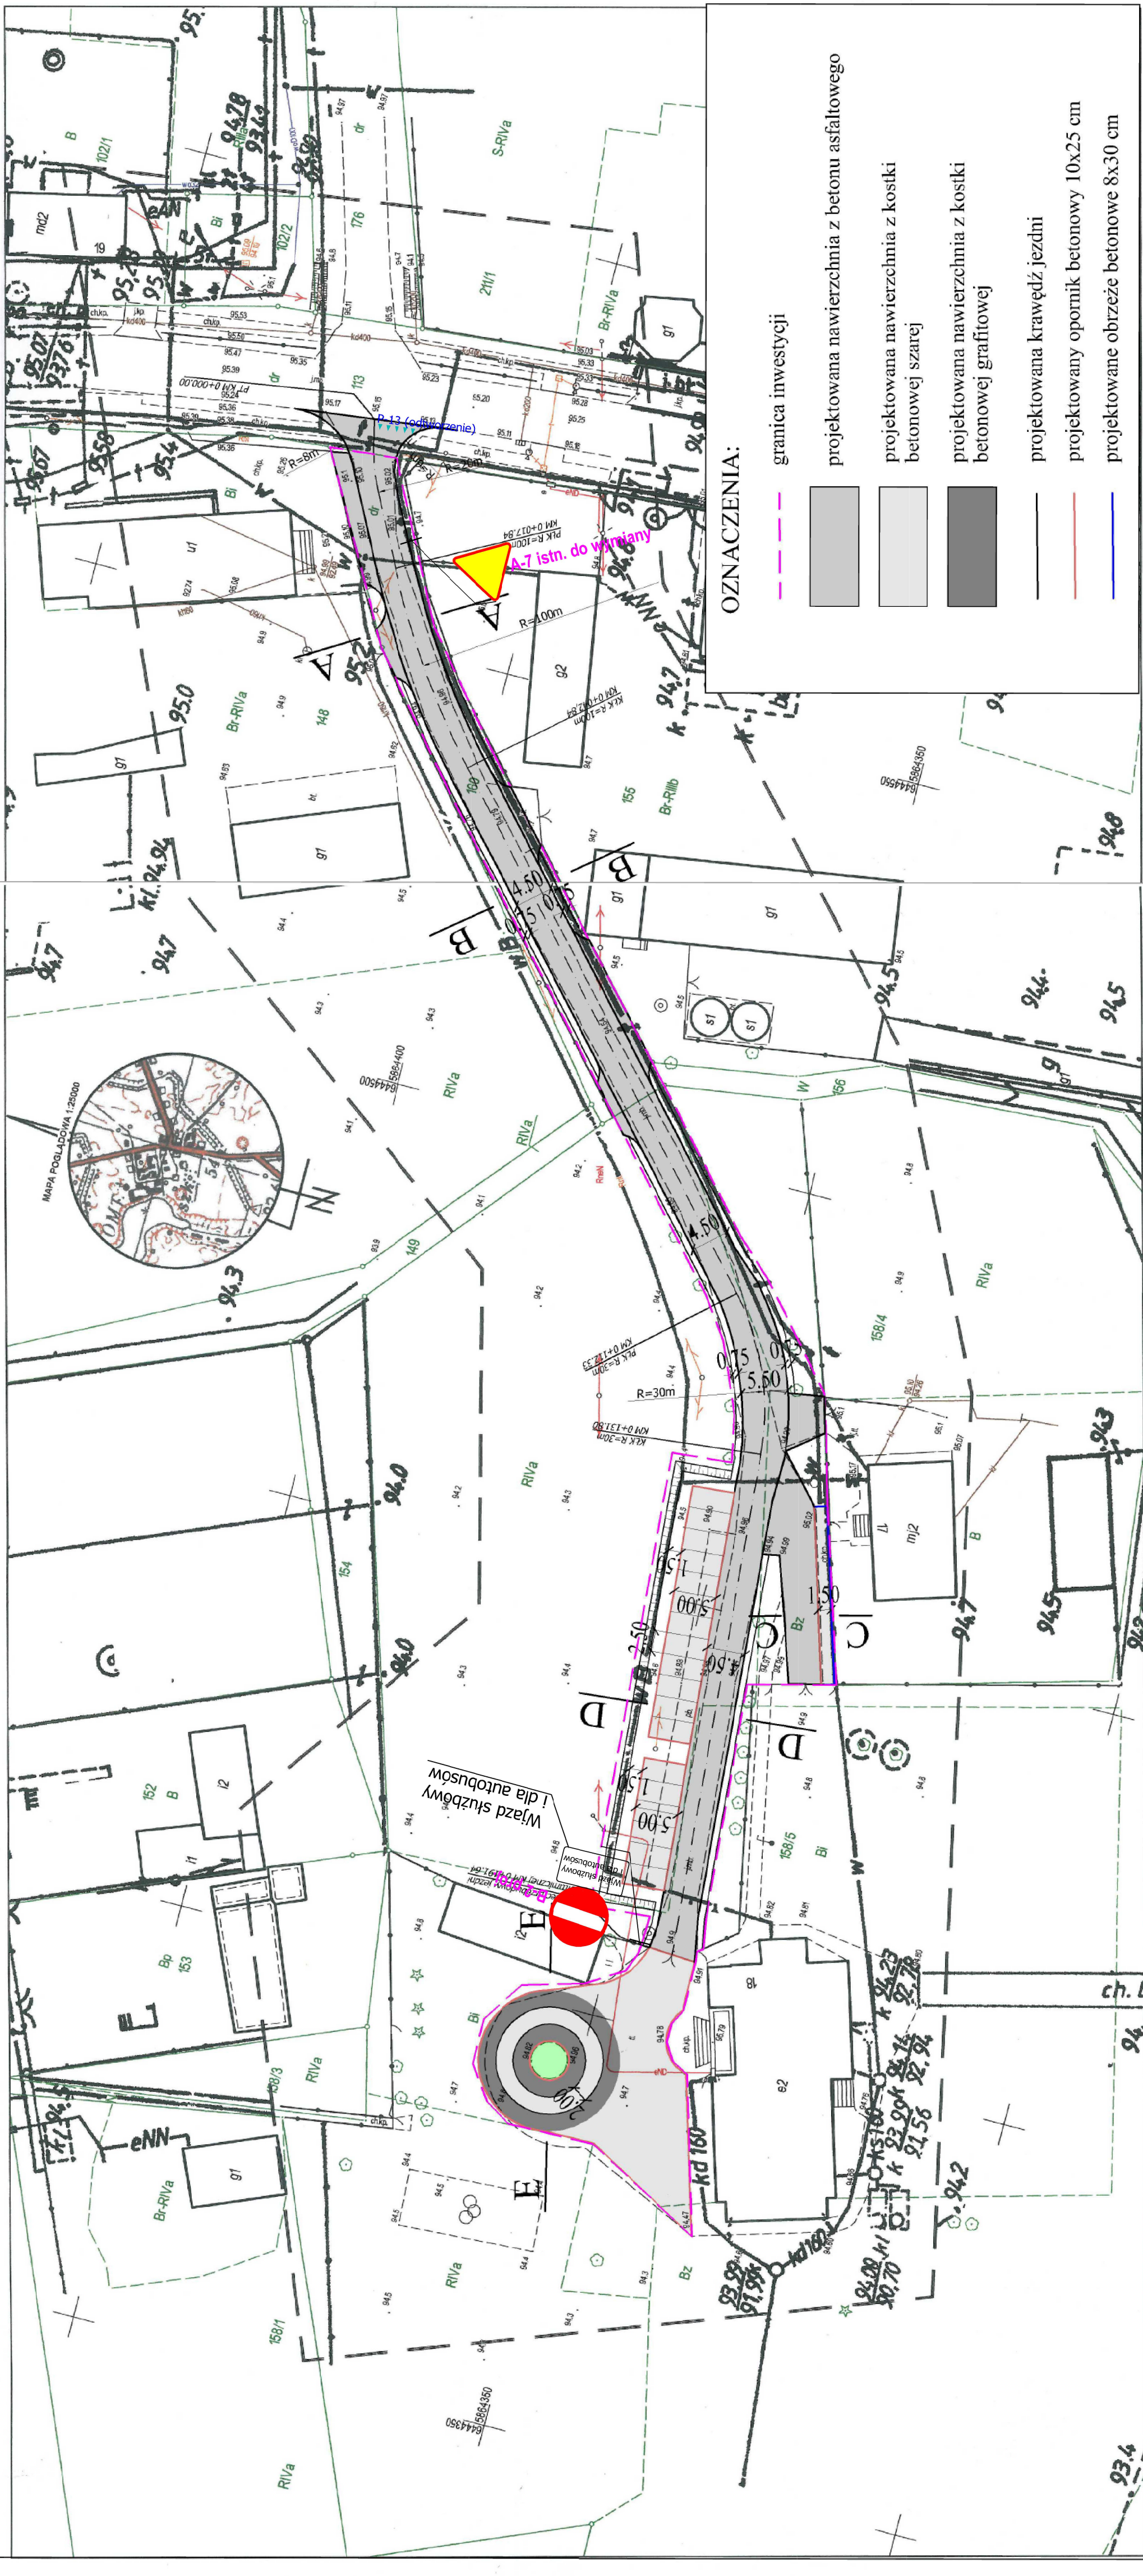

OZNACZENIA:

- granica inwestycji
- █ projektowana nawierzchnia z betonu asfaltowego
- █ projektowana nawierzchnia z kostki betonowej szarej
- █ projektowana nawierzchnia z kostki betonowej grafitowej
- projektowana krawężń jezdni
- projektowany opornik betonowy 10x25 cm
- projektowane obrzeże betonowe 8x30 cm