



Legenda:
----- krawężń drogi

Pracownia projektowa: USŁUGI INŻYNIERSKIE <i>mgr inż. MACIEJ BARTOSIEWICZ</i> ul. Żołnierska 4/60, 11-700 Mragowo tel. 603 182 620 NIP 745-157-22-39 REGON 280201313		Inwestor: Nadleśnictwo Srokowo ul. Leśna 1 11-420 Srokowo		
Nazwa obiektu:	Budowa drogi leśnej w leśnictwie Jezioro			
Stadium:	Projekt wykonawczy		data: 12.2019 r.	
Tytuł rysunku:	Plan sytuacyjny			
Branża:	Drogowa		skala: 1:500 nr rysunku: D-1 arkusz 1	
Stanowisko:	Imię i nazwisko	Specjalność:	Nr uprawnień:	Podpis:
Projektant:	mgr inż. Maciej Bartosiewicz	drogowa	WAM/0030/POOD/11	

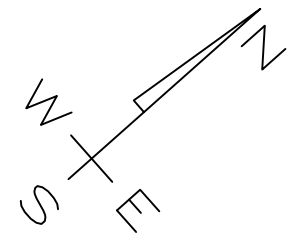

----- krawędź drogi

Pracownia projektowa:		Inwestor:	
USŁUGI INŻYNIERSKIE mgr inż. MACIEJ BARTOSIEWICZ ul. Żołnierska 4/60, 11-700 Mragowo tel. 603 182 620 NIP 745-157-22-39 REGON 280201313		Nadleśnictwo Srokowo ul. Leśna 1 11-420 Srokowo	
Nazwa obiektu:	Budowa drogi leśnej w leśnictwie Jezioro		
Stadium:	Projekt wykonawczy		data: 12.2019 r.
Tytuł rysunku:	Plan sytuacyjny		
Branża:	Drogowa	skala: 1:500	nr rysunku: D-1 arkusz 3
Stanowisko:	Imię i nazwisko	Specjalność:	Nr uprawnień:
Projektant:	mgr inż. Maciej Bartosiewicz	drogowa	WAM/0030/POOD/11
Podpis:			

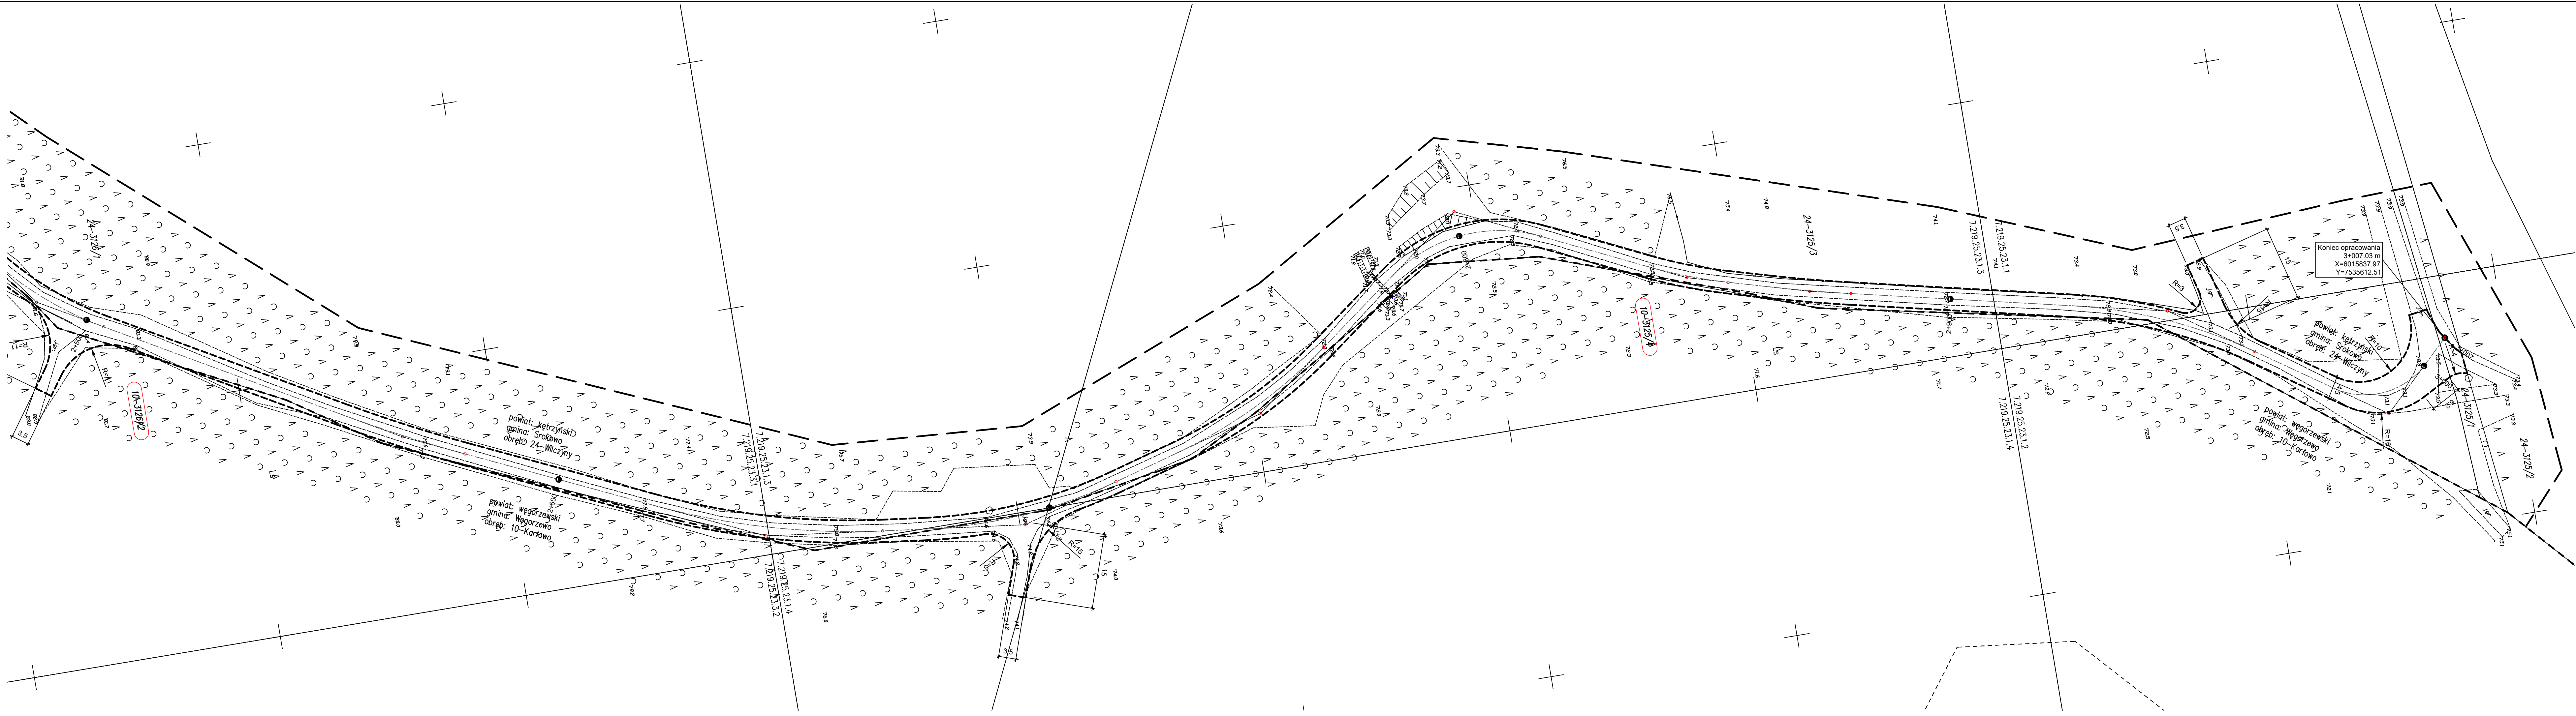

Pracownia projektowa: USŁUGI INŻYNIERSKIE <i>mgr inż. MACIEJ BARTOSIEWICZ</i> ul. Żołnierska 4/60, 11-700 Mragowo tel. 603 182 620 NIP 745-157-22-39 REGON 280201313		Inwestor: Nadleśnictwo Srokowo ul. Leśna 1 11-420 Srokowo	
Nazwa obiektu:	Budowa drogi leśnej w leśnictwie Jezioro		
Stadium:	Projekt wykonawczy		data: 12.2019 r.
Tytuł rysunku:	Plan sytuacyjny		
Branża:	Drogowa		nr rysunku: D-1 arkusz 4
Stanowisko:	Imię i nazwisko	Specjalność:	Nr uprawnień:
Projektant:	mgr inż. Maciej Bartosiewicz	drogowa	WAM/0030/POOD/11