
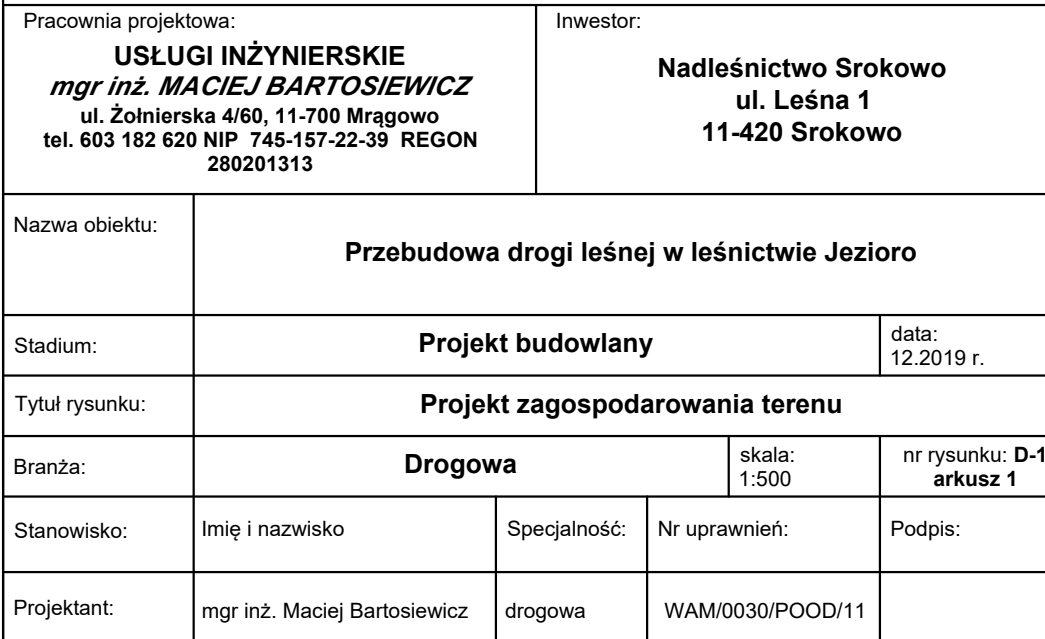


[illegible]

Dane ewidencyjne wykazane na niniejszym dokumencie nie spełniają wymagań rozporządzenia Ministra Rozwoju Regionalnego i Budownictwa z dnia 29 marca 2001 r. w sprawie ewidencji gruntów i budynków

MAPA DO CEŁÓW PROJEKTOWYCH		
POWIAT		kętrzyński
Jednostka ewidencyjna	identyfikator	280806_2
	nazwa	Srokowo
Obszar ewidencyjny	identyfikator	280806_2.0024
	nazwa	Wilczyń
działka ewidencyjna		3085,31162,31161,31281,31271,31261,31253,31183,31271
Skala mapy		1:500
Nazwa układu	prostopadłych płaskich	2000/7
w spójnych	wysokości	PL-EVRF2007-NH
Oznaczenie granic działek, który był przedmiotem aktualizacji		
Oznaczenie obiektów budowlanych zgodne na randze i kodyfikacji		
kontu użytku gruntowego, który nie jest ujawniony w bazie danych ewidencji gruntów i budynków		
Oznaczenie i informacje o służebnościach gruntowych, mających wpływ na zagospodarowanie gruntów zlokalizowanych w granicach projektowanej inwestycji		
linia rozgraniczająca tereny o różnym przeznaczeniu zgodnie z MPZP		
nieprzekraczalna linia zabudowy zgodnie z MPZP lub decyzją o warunkach zabudowy		
Nie wykonano nie istniejących w terenie innych nie wykazanych na niniejszej mapie urządzeń podziemnych, które nie były zgłoszone do inwentaryzacji, lub o których brak jest informacji w istniejących bazach danych		
Wypiół jest zgodny z terenem i z m. z. i aktualny na dzień		30.10.2019r
NR ZGŁOSZENIA: GKN-Q.6640.1.682.2019		
GEO-EKSPRES Robert Dumka ul. Szkolna 16 lok. 37, 11-015 Olsztyn tel. 601 821 127, 89 519 00 50 NIP 739-252-02-11, REGON 280241123		
Nazwa i imię i nazwisko wykonawcy		
Imię i nazwisko, nr uprawnień oraz data podpisu geodety uprawnionego, który opracował mapę		

Organ prowadzący państwowy zasób geodezyjny i kartograficzny		STAROSTA KĘTRZYŃSKI
Identyfikator ewidencyjny materiału zasobu - operatu technicznego		7.2808.2019.951
Data wpisania operatu technicznego do ewidencji materiałów zasobu		04.12.2019r.
Imię, nazwisko i podpis osoby reprezentującej organ		Z. STANISŁAW Szyński W Wydziale Geodezji i Kartografii Urząd Starosty w Kętrzynie

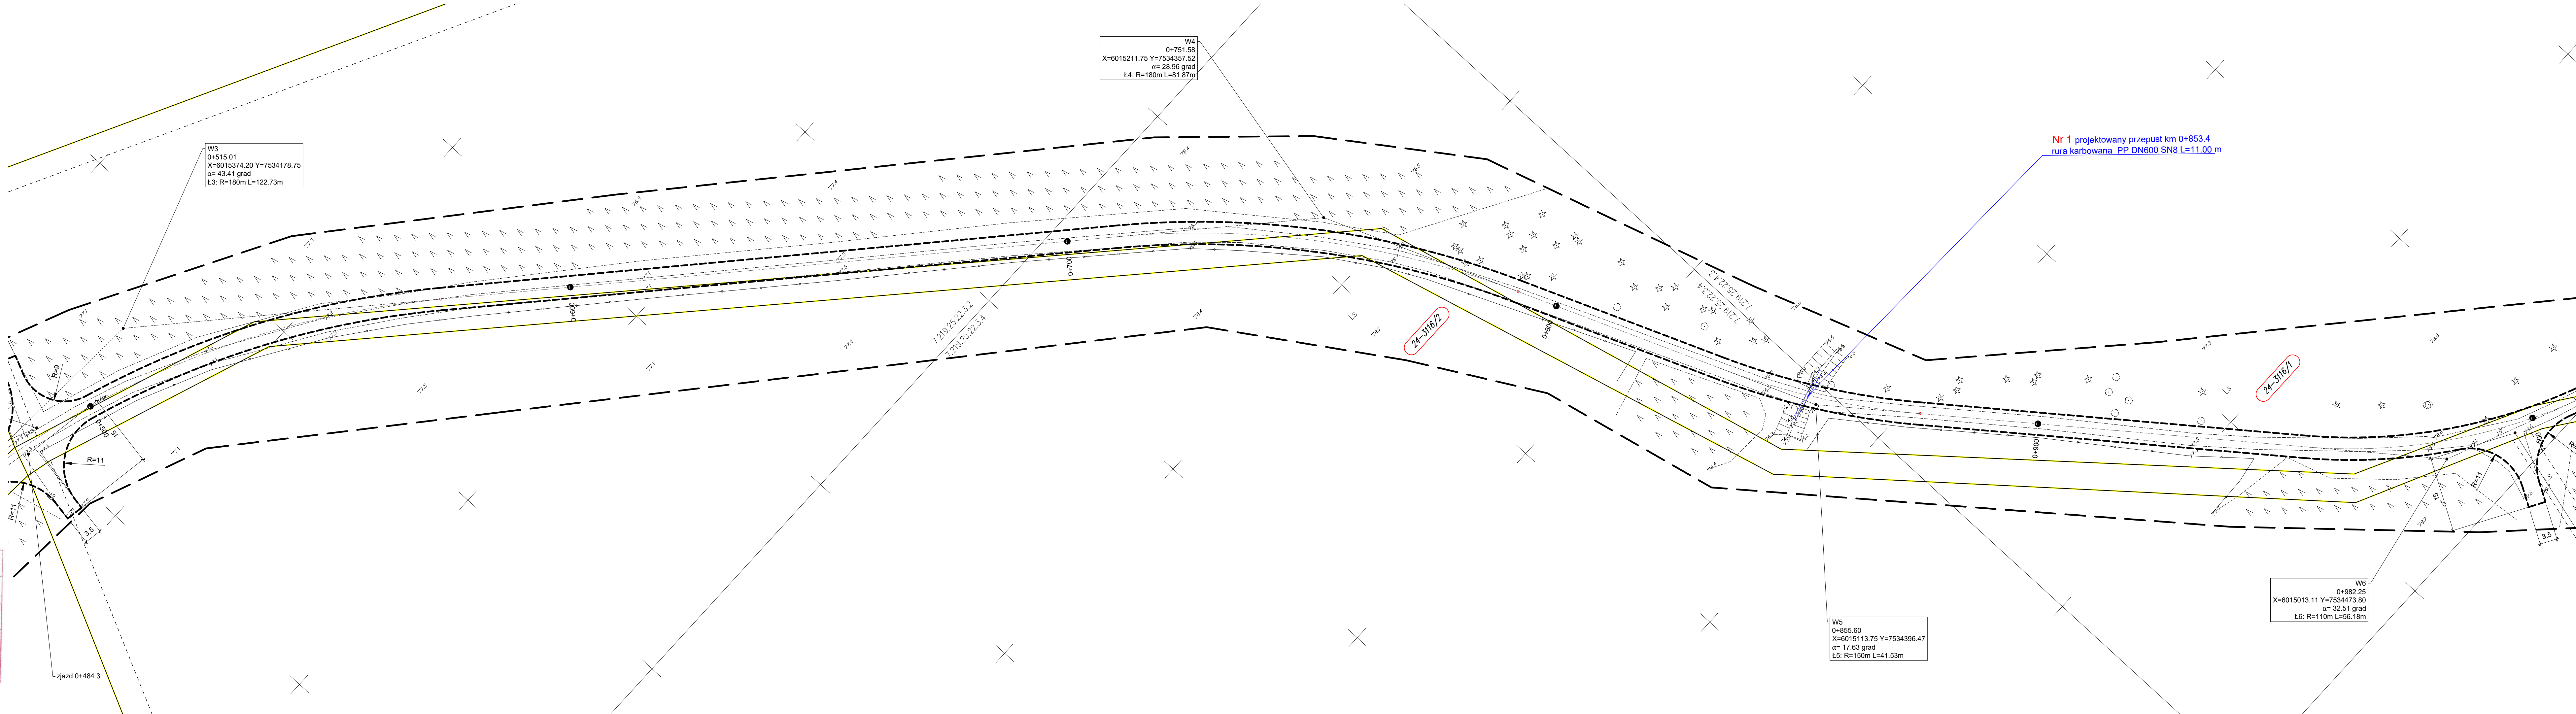


- Legenda:
- krawężnik drogi
 - granice działek ewidencyjnych
 - granica powiatów
 - elementy drogi poza zakresem opracowania

Oświadczam, że treść mapy, na której wykonano niniejszy projekt jest zgodna z treścią mapy zasadniczej poświadczanej przez organ prowadzący państwowy zasób geodezyjny i kartograficzny; protokół pozytywnej weryfikacji: P.2808.2019.951 z dnia 04.12.2019 r.

Pracownia projektowa: USŁUGI INŻYNIERSKIE mgr inż. MACIEJ BARTOSIEWICZ ul. Żołnierska 4/60, 11-700 Mrągowo tel. 603 182 620 NIP: 745-157-22-39 REGON 280201313		Inwestor: Nadleśnictwo Srokowo ul. Leśna 1 11-420 Srokowo	
Nazwa obiektu:	Przebudowa drogi leśnej w leśnictwie Jezioro		
Stadium:	Projekt budowlany		data: 12.2019 r.
Tytuł rysunku:	Projekt zagospodarowania terenu		
Branch:	Drogowa		nr rysunku: D-1 arkusz 2
Stanowisko:	Imię i nazwisko	Specjalność:	Nr uprawnień:
Projektant:	mgr inż. Maciej Bartosiewicz	drogowa	WAM/0030/POOD/11

<p>Formularz ZW-01 - niezbędny dokument dla jednostki wykonującej, w której wpisano dane dotyczące karteograficznych danych roboczych, a wiersze operacji technicznej wpisano do ewidencji - minimalizuje bariery rozwoju zasobu geodetycznego i kartograficznego</p>	
<p>Organ prowadzący terenowy zasób geodetyczny i kartograficzny</p>	<p>STAROSTA KĘTRZYŃSKI</p>
<p>Identyfikator ewidencyjny materiału zasobu - operatu technicznego</p>	<p>7.8008. 2019. 951</p>
<p>Data wpisania operatu technicznego do ewidencji materiałów zasobu</p>	<p>04. 12. 2019 r.</p>
<p>Imię, nazwisko i podpis osoby reprezentującej organ</p>	<p>Zm. STAROSTY Szymon Pasiecznik INSPEKTOR w Wydziale Geodezji i Kartografii</p>

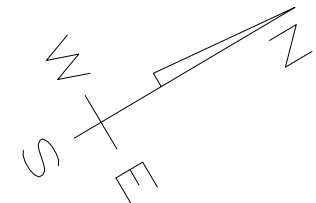

- Oświadczam, że treść mapy, na której wykonano niniejszy projekt jest zgodna z treścią mapy zasadniczej poświadczanej przez organ prowadzący państwowy zasób geodezyjny i kartograficzny; protokół pozytywnej weryfikacji :
P.2808.2019.951 z dnia 04.12.2019 r.

Nazwa obiektu:	Przebudowa drogi leśnej w leśnictwie Jezioro			
Stadium:	Projekt budowlany			data: 12.2019 r.
Tytuł rysunku:	Projekt zagospodarowania terenu			
Branża:	Drogowa		skala: 1:500	nr rysunku: D- arkusz 3
Stanowisko:	Imię i nazwisko	Specjalność:	Nr uprawnień:	Podpis:
Projektant:	mgr inż. Maciej Bartosiewicz	drogowa	WAM/0030/POOD/11	

<p>Ta świadoma się, że niniejszy dokument został utworzony w wyniku automatyzacji procesów kartograficznych. Księgę rozbiły, zawiera operatorki techniczne, wypisy z katalogów i materiały państwowej zasobo geodezyjnego i kartograficznego</p>	
<p>Organ prowadzący państwową zasobę geodezyjną i kartograficzną</p>	<p>STAROSTA KĘTRZYŃSKI</p>
<p>Identyfikator ewidencyjny materiału zasobu - operatu technicznego</p>	<p>7.2808. 2019. 951</p>
<p>Data wpisania operatu technicznego do ewidencji materiałów zasobu</p>	<p>04.12.2019r.</p>
<p>Imię, nazwisko i podpis osoby reprezentującej organ</p>	<p>dr hab. Szymon Lisowski INSPEKTOR w Wydziale Geodezji i Kartografii</p>

Oświadczam, że treść mapy, na której wykonano niniejszy projekt jest zgodna z treścią mapy zasadniczej poświadczanej przez organ prowadzący państwowy zasób geodezyjny i kartograficzny;
protokół pozytywnej weryfikacji :
P.2808.2019.951 z dnia 04.12.2019 r.




Investor:
Nadleśnictwo Srokowo
ul. Leśna 1
11-420 Srokowo

Projektant:	mgr inż. Maciej Bartosiewicz	drogowa	WAM/0030/POOD/11
-------------	------------------------------	---------	------------------

W15
1+927.03
X=6014954.10 Y=7535134.92
 $\alpha = 88.44$ grad
Ł15: R=55m L=76.41m

W13
1+756.87
X=6014784.70 Y=7535170.63
 $\alpha = 87.37$ grad
Ł13: R=30m L=41.17m

W14
1+830.43
X=6014866.00 Y=7535176.82
 $\alpha = 33.09$ grad
L14: R=80m L=41.59m

- krawędź drogi
-  granice działek ewidencyjnych
-  granica powiatów
-  elementy drogi poza zakresem opracowania


Nastawiam, że treść mapy, na której wykonano
mniejszy projekt jest zgodna z treścią mapy
podstawowej poświadczanej przez organ prowadzący
państwowy zasób geodezyjny i kartograficzny;
protokół pozytywnej weryfikacji :
28.08.2019.951 z dnia 04.12.2019 r.

Pracownia projektowa:		Inwestor:	
USŁUGI INŻYNIERSKIE mgr inż. MACIEJ BARTOSIEWICZ ul. Żołnierska 4/60, 11-700 Mragowo tel. 603 182 620 NIP 745-157-22-39 REGON 280201313		Nadleśnictwo Srokowo ul. Leśna 1 11-420 Srokowo 12.2019 r.	
Nazwa obiektu:		Przebudowa drogi leśnej w leśnictwie Jezioro	
Stadium:		Projekt budowlany	data: 12.2019 r.
Tytuł rysunku:		Projekt zagospodarowania terenu	
Branża:		Drogowa	nr rysunku: D-1 arkusz: 5
Stanowisko:		Imię i nazwisko	Podpis:
Projektant:		mgr inż. Maciej Bartosiewicz	WAM/0030/POOD/11

Dane ewidencyjne wykazane na niniejszym dokumencie nie spełniają wymagań rozporządzenia Ministra Rozwoju Regionalnego i Budownictwa z dnia 29 marca 2001 r. w sprawie ewidencji gruntów i budynków.

MAPA DO CELÓW PROJEKTOWYCH		
POWIAT		Kętrzyński
Jednostka ewidencyjna	identyfikator	280806_2
	nazwa	Srokowo
Obręb ewidencyjny	identyfikator	280806_2.0024
	nazwa	Wilczyny
działka ewidencyjna		3085,3116/2,3116/1,3128/1,3127/1,3128/1,3125/3,3116/3,3127/1
Skala mapy		1:500
Nazwa układu współrzędnych	prostopadłych płaskich	2000/7
Oznaczenie granic obszaru, który był przedmiotem aktualizacji		PL-EVRF2007-NH
...owane obiekty budowlane uzgodnione na narzędzie koordynacyjnej kontu użytku gruntowego, który nie jest ujawniony w bazie danych ewidencji gruntów i budynków		brak
Oznaczenie i informacje o służebnościach gruntowych, mających wpływ na zagospodarowanie gruntów zlokalizowanych w granicach projektowanej inwestycji		mapa wykonana bez ustalenia obciążeń dotyczących służebności
linie rozgraniczające tereny o różnym przeznaczeniu zgodnie z MPZP		brak
nieprzekraczalna linia zabudowy zgodnie z MPZP lub decyzją o warunkach zabudowy		brak
Nie wyklucza się istnienia w terenie innych nie wykazanych na niniejszej mapie urządzeń podziemnych, które nie były zgłoszone do inwentaryzacji, lub o których brak jest informacji w instytucjach branżowych.		
Wypiół jest zgodny z terenem i z m. z. i aktualny na dzień:		30.10.2019r
NR ZGŁOSZENIA : GKN-O.6640.1.682.2019		
<div><div>"GEO-EKSPRES" Robert Dumka ul. Szkolna 16 lok. 37, 11-015 Olsztyn tel. 601 821 127, 89 519 00 50 NIP 739-252-02-11, Regon 280241123</div><div>GEODETA UPRAWNIONY mgr inż. Łukasz Goiaś nr uw. GKG 23193</div></div> <div>Nazwa / imię i nazwisko wykonawcyImię i nazwisko, nr uprawnień oraz data podpisu geodety uprawnionego, który opracował mapę.</div>		

Organ prowadzący państwowy zasób geodezyjny i kartograficzny		STAROSTA KĘTRZYŃSKI
Identyfikator ewidencyjny materiału zasobu - operatu technicznego		7.2808.2019.951
Data wpisania operatu technicznego do ewidencji materiałów zasobu		04.12.2019r.
Imię, nazwisko i podpis osoby reprezentującej organ		Z up. STAROSTY mgr inż. Maciej Bartosiewicz KARTOGRAF w Wydziale Geodezji, Kartografii i Informatyki

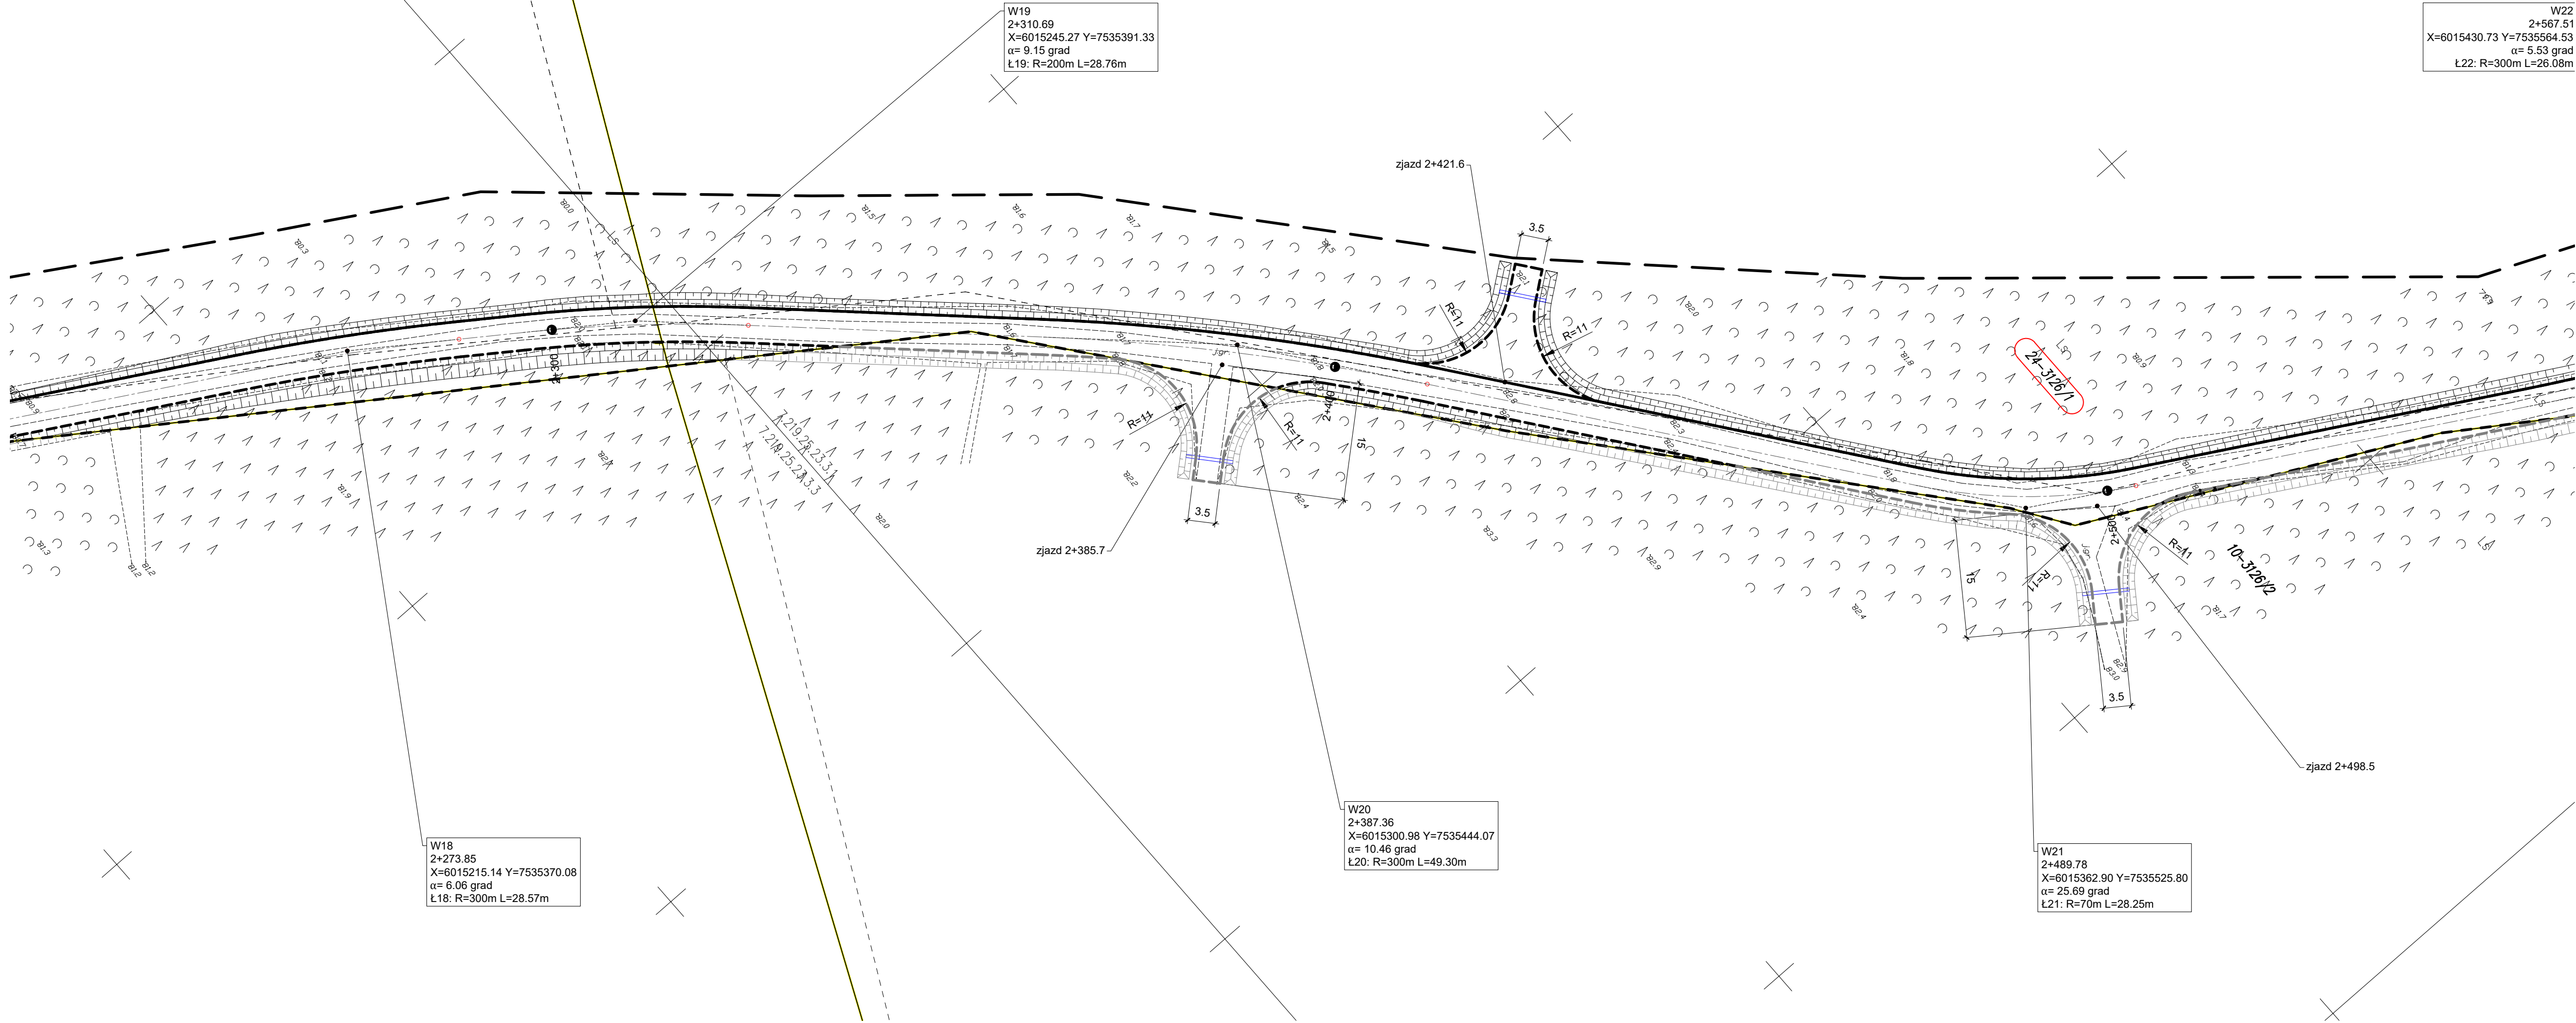


- Legenda:
- krawędź drogi
 - granice działek ewidencyjnych
 - granica powiatów
 - elementy drogi poza zakresem opracowania

Oświadczam, że treść mapy, na której wykonano niniejszy projekt jest zgodna z treścią mapy zasadniczej poświadczonej przez organ prowadzący państwowy zasób geodezyjny i kartograficzny; protokół pozytywnej weryfikacji : P.2808.2019.951 z dnia 04.12.2019 r.

Pracownia projektowa: USŁUGI INŻYNIERSKIE mgr inż. MACIEJ BARTOSIEWICZ ul. Żołnierska 4/60, 11-700 Mrągowo tel. 603 182 620 NIP 745-157-22-39 REGON 280201313		Inwestor: Nadleśnictwo Srokowo ul. Leśna 1 11-420 Srokowo	
Nazwa obiektu:	Przebudowa drogi leśnej w leśnictwie Jezioro		
Stadium:	Projekt budowlany		data: 12.2019 r.
Tytuł rysunku:	Projekt zagospodarowania terenu		
Branża:	Drogowa		nr rysunku: D-1 arkusz 6
Stanowisko:	Imię i nazwisko	Specjalność:	Nr uprawnień:
Projektant:	mgr inż. Maciej Bartosiewicz drogowa		WAM/0030/POOD/11

2. Wskazanie w opisie technicznym dokumentu sposobu kartowania, w oparciu na si-
gnalizację i katalifikatory, stosowanych w danym zbiorze. Zawiera opis techniczny sposobu
deklaracji i materiałów podpisawczych (zawiera deklarację i podpis kartozytującego)

Opis powstania materiału zło- godczy i kartozytujący	STAROSTA KĘTRZYŃSKI 7.2808.2019.951 04.10.2019 r. Zm. STAROSTY Sędziwa Pismowa INSPEKTOR w Wydziale Edukacji, Kształtowa- nia i Kultury
Identyfikator ewidencyjny materiału złozobu - operatu technicznego	
Data wpisania operatu technicznego do ewidencji materiałów zło- zobu	
Imię, nazwisko i podpis osoby reprezentującej organ	

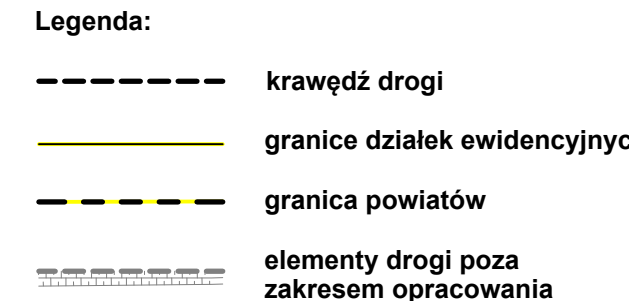

Oświadczam, że treść mapy, na której wykonano niniejszy projekt jest zgodna z treścią mapy zasadniczej poświadczanej przez organ prowadzący państwowy zasób geodezyjny i kartograficzny; protokół pozytywnej weryfikacji : P.2808.2019.951 z dnia 04.12.2019 r.

USŁUGI INŻYNIERSKIE
mgr inż. MACIEJ BARTOSIEWICZ
ul. Żołnierska 4/60, 11-700 Mrągowo
tel. 603 182 620 NIP 745-157-22-39 REGON
280201313

Nadleśnictwo Srokowo
ul. Leśna 1
11-420 Srokowo

Przebudowa drogi leśnej w leśnictwie Jezioro

data:	12.2019 r.
-------	------------

Projekt zagospodarowania terenu

nr rysunku
arkusz

Rodnig:

--	--