


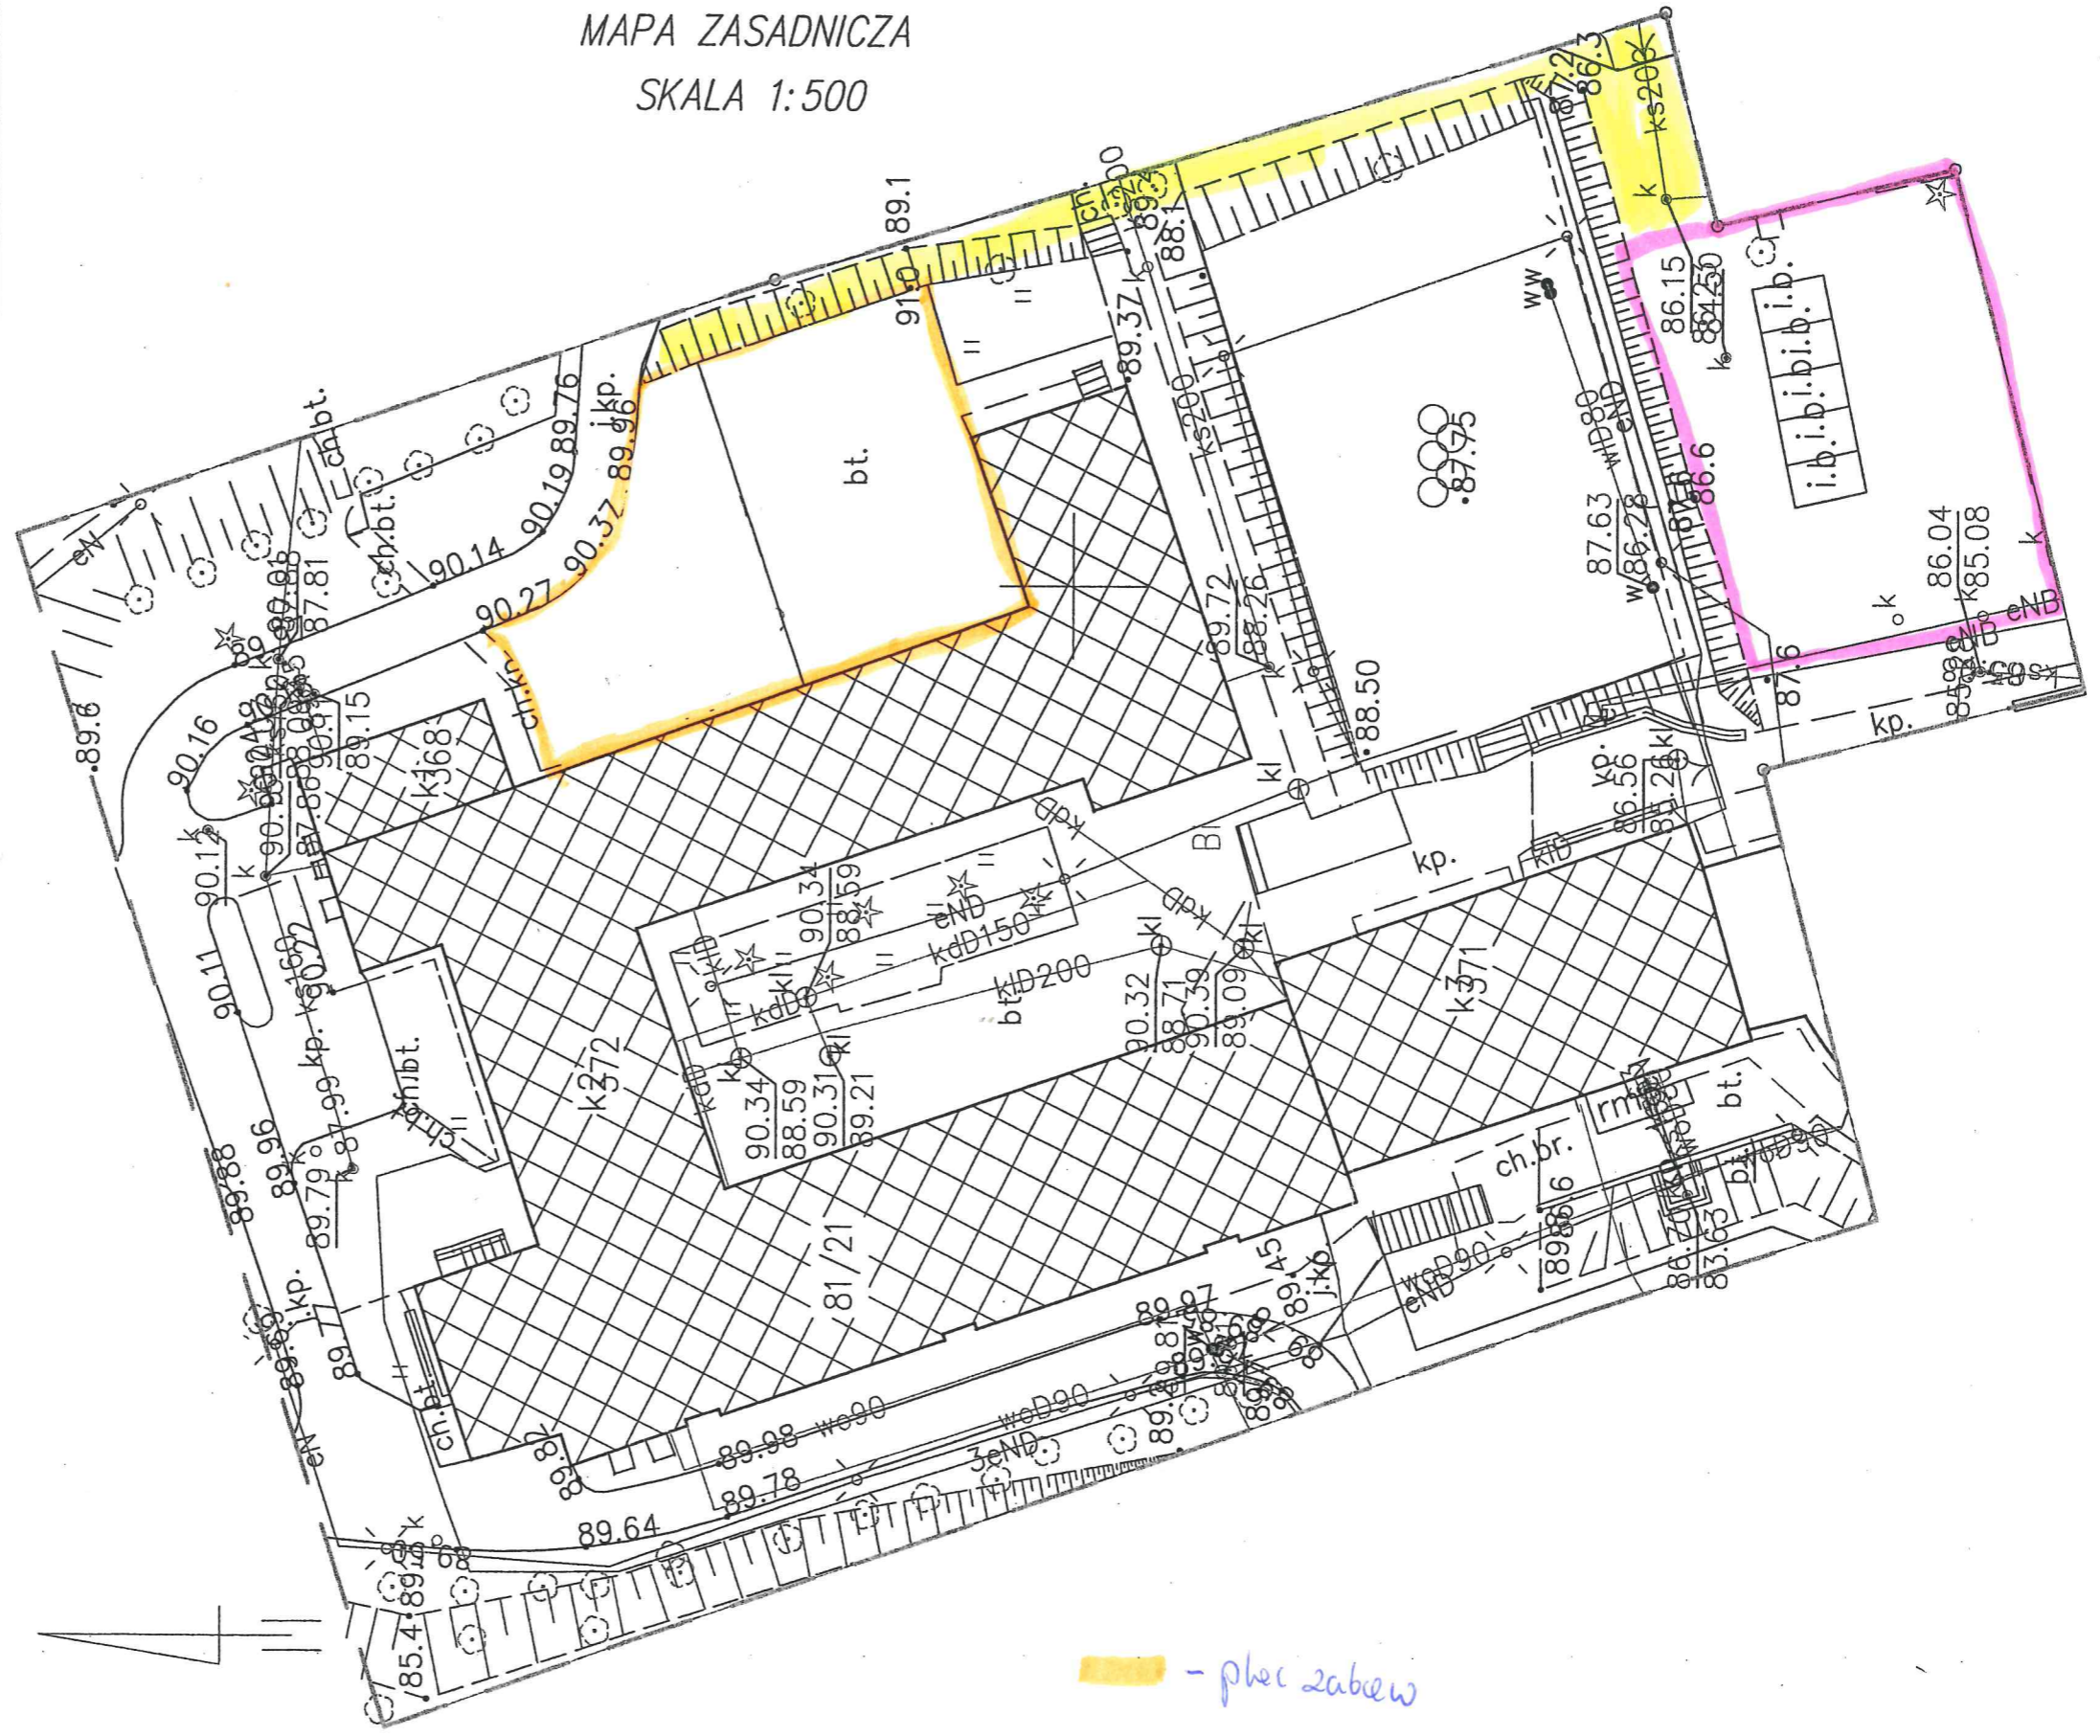


MAPA ZASADNICZA
SKALA 1:500



-  - plac zabaw
-  - parking
-  - chodnik