


ZAKRES PROJEKTOWYCH ROBÓT ELEWACYJNYCH

1. ELEWACJA


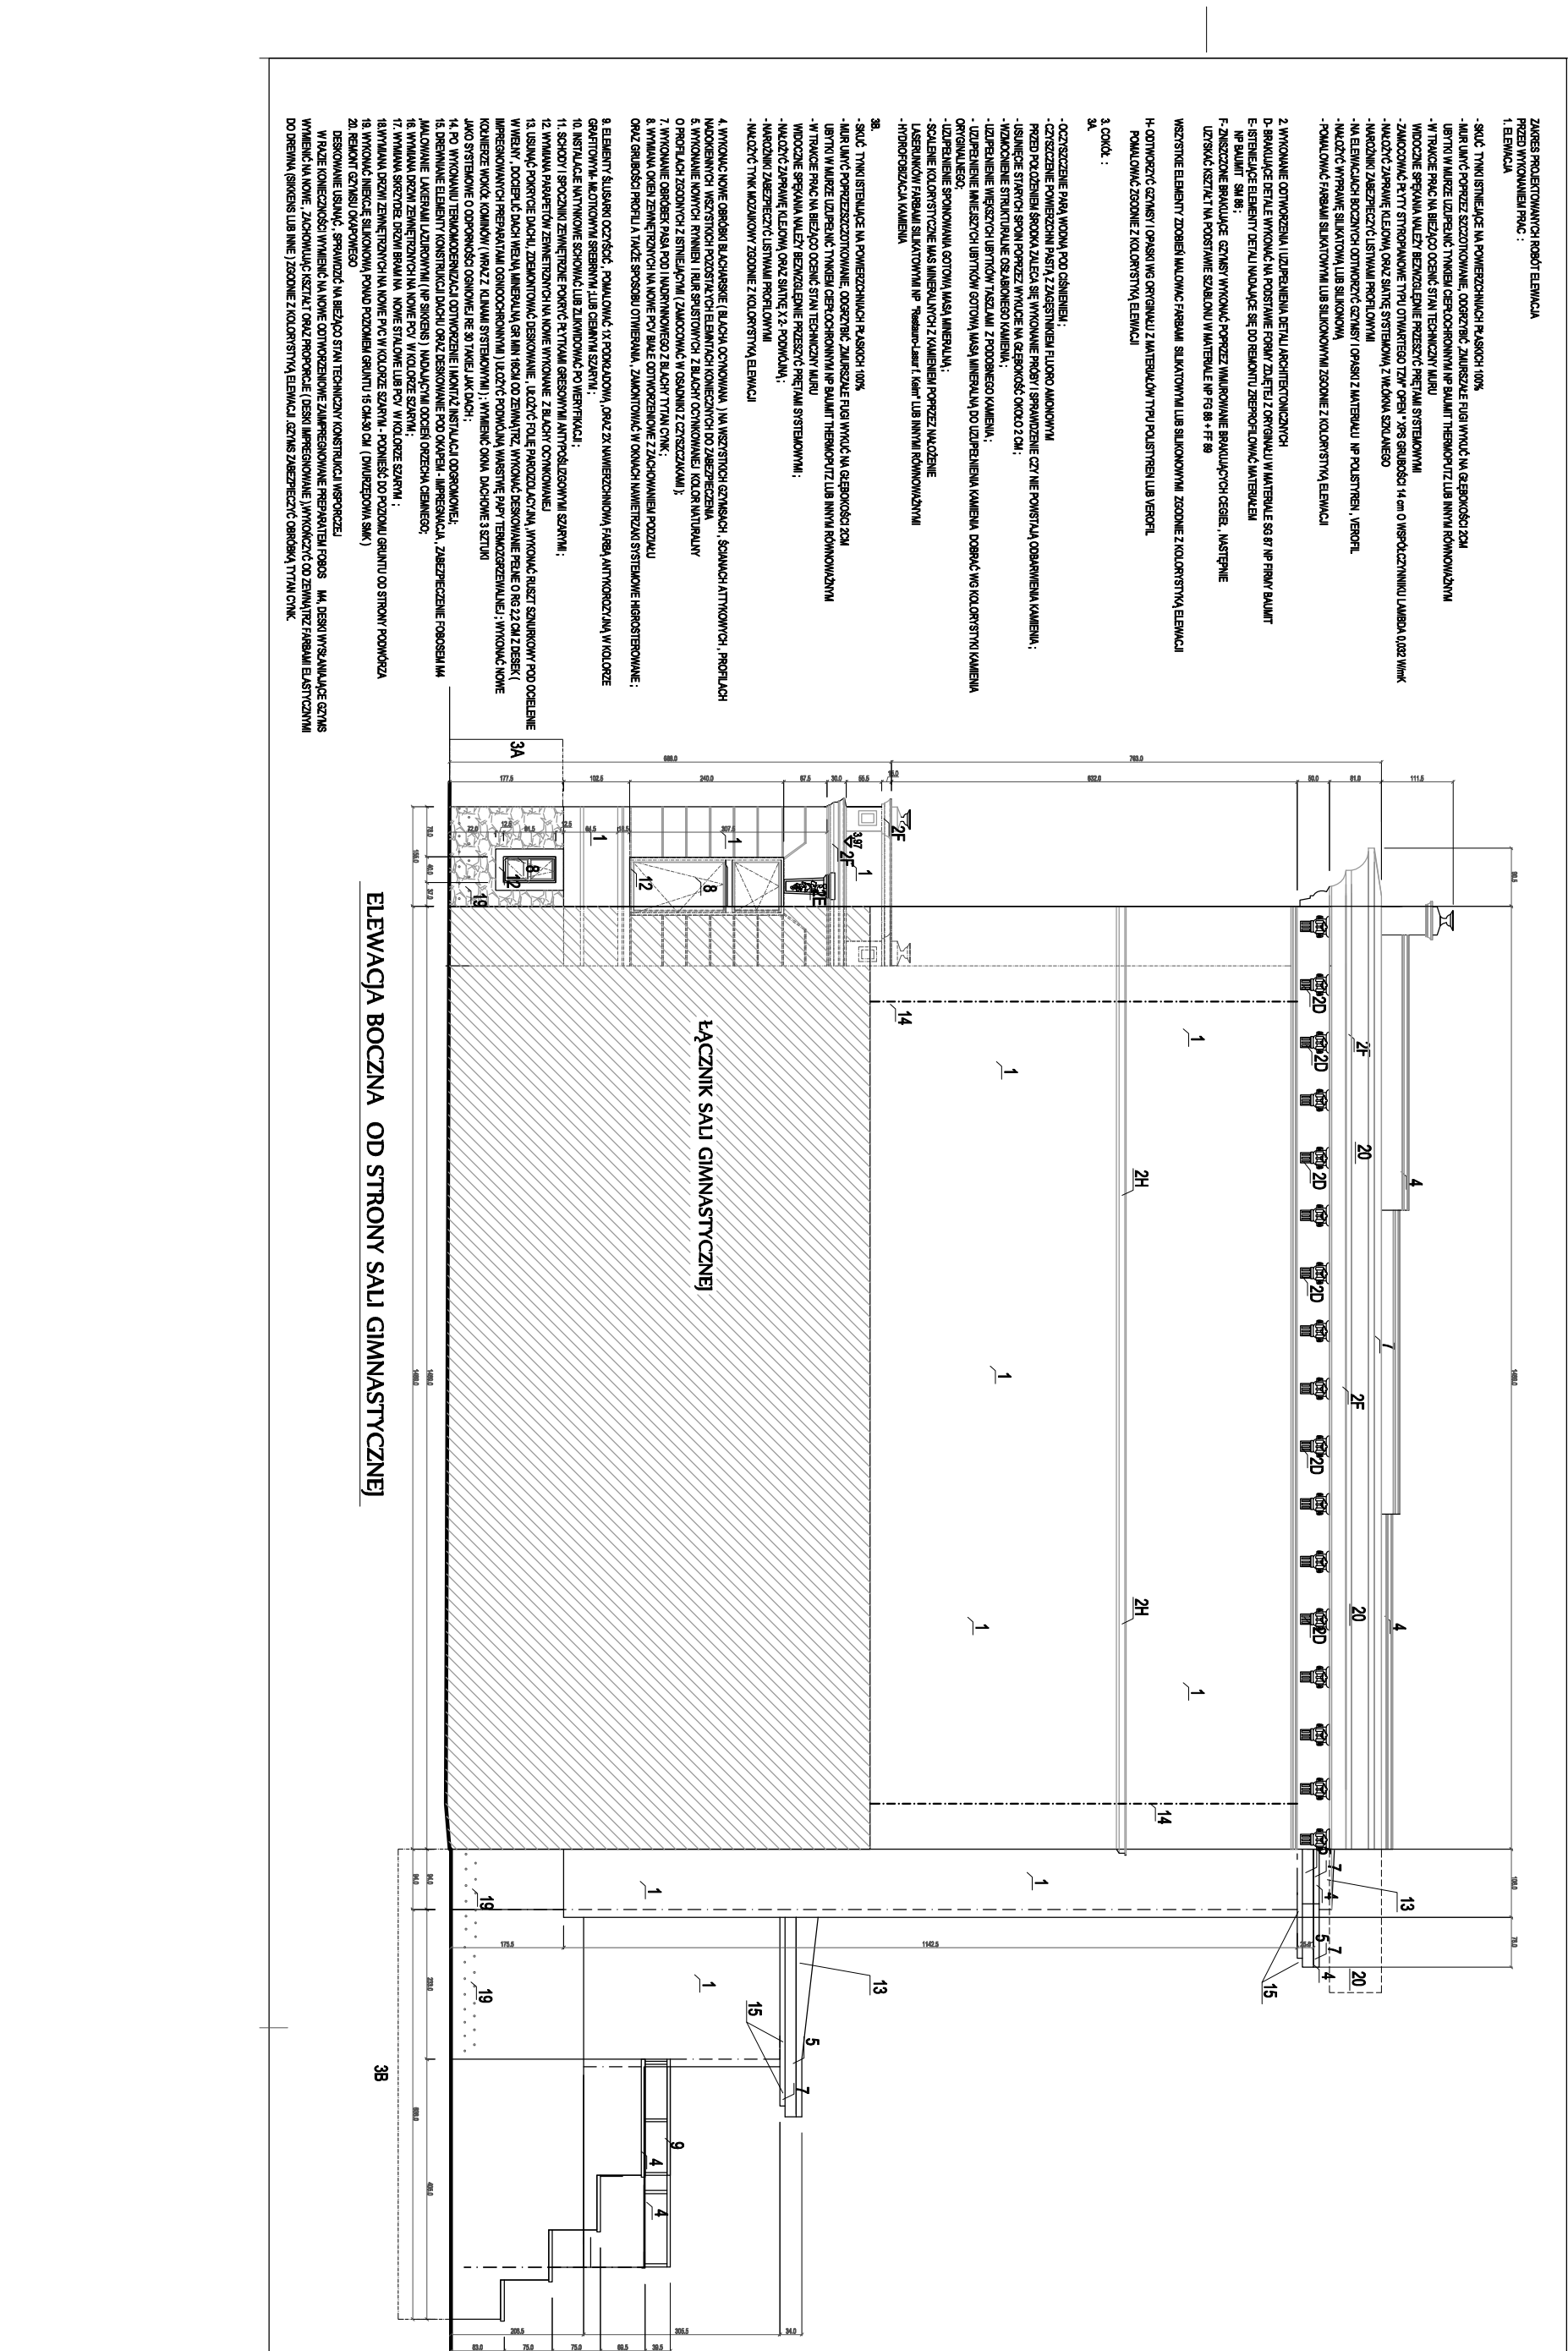

ELEWACJA BOCZNA OD STRONY SALI GIMNASTYCZNEJ

ZAGĘS PROJEKTOWANYCH ROBÓT ELEWACJA PRZED WYKONANIEM PRAC 1. ELEWACJA


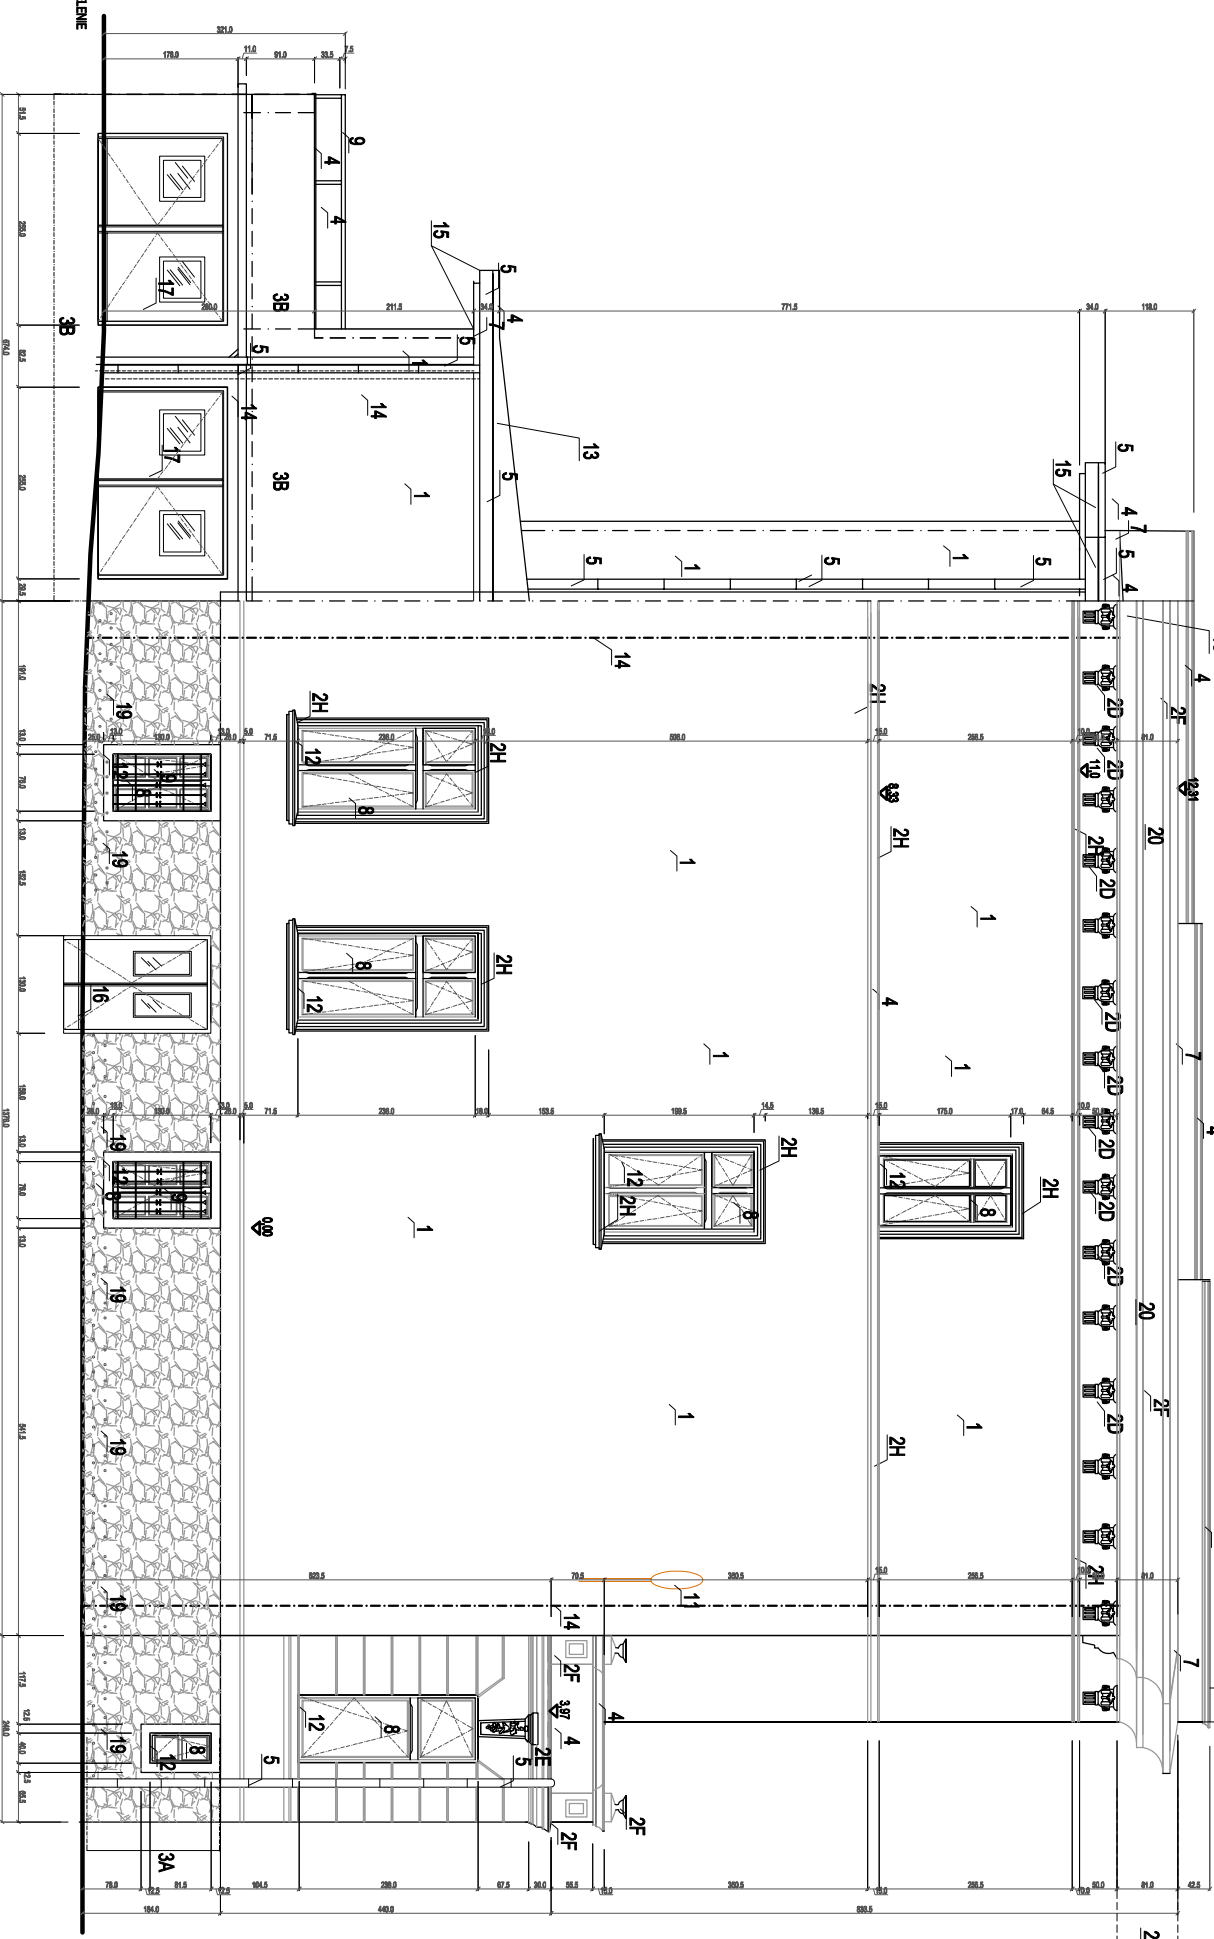

ELEWACJA BOCZNA



