Ad. 11

mgr inż. Marcin Lesiak
uprawnienia budowlane do projektowania
bez ograniczeń w specjalności instalacyjnej
w zakresie sieci, instalacji i urządzeń cieplnych,
wentylacyjnych, gazowych, wodociąg. i kanaliz.
nr ewid. POM/0054/PBS/16

BURMISTRZ
Mieczysław Grzegorz Gołuński

RYS. NR 1

RYS. NR 2

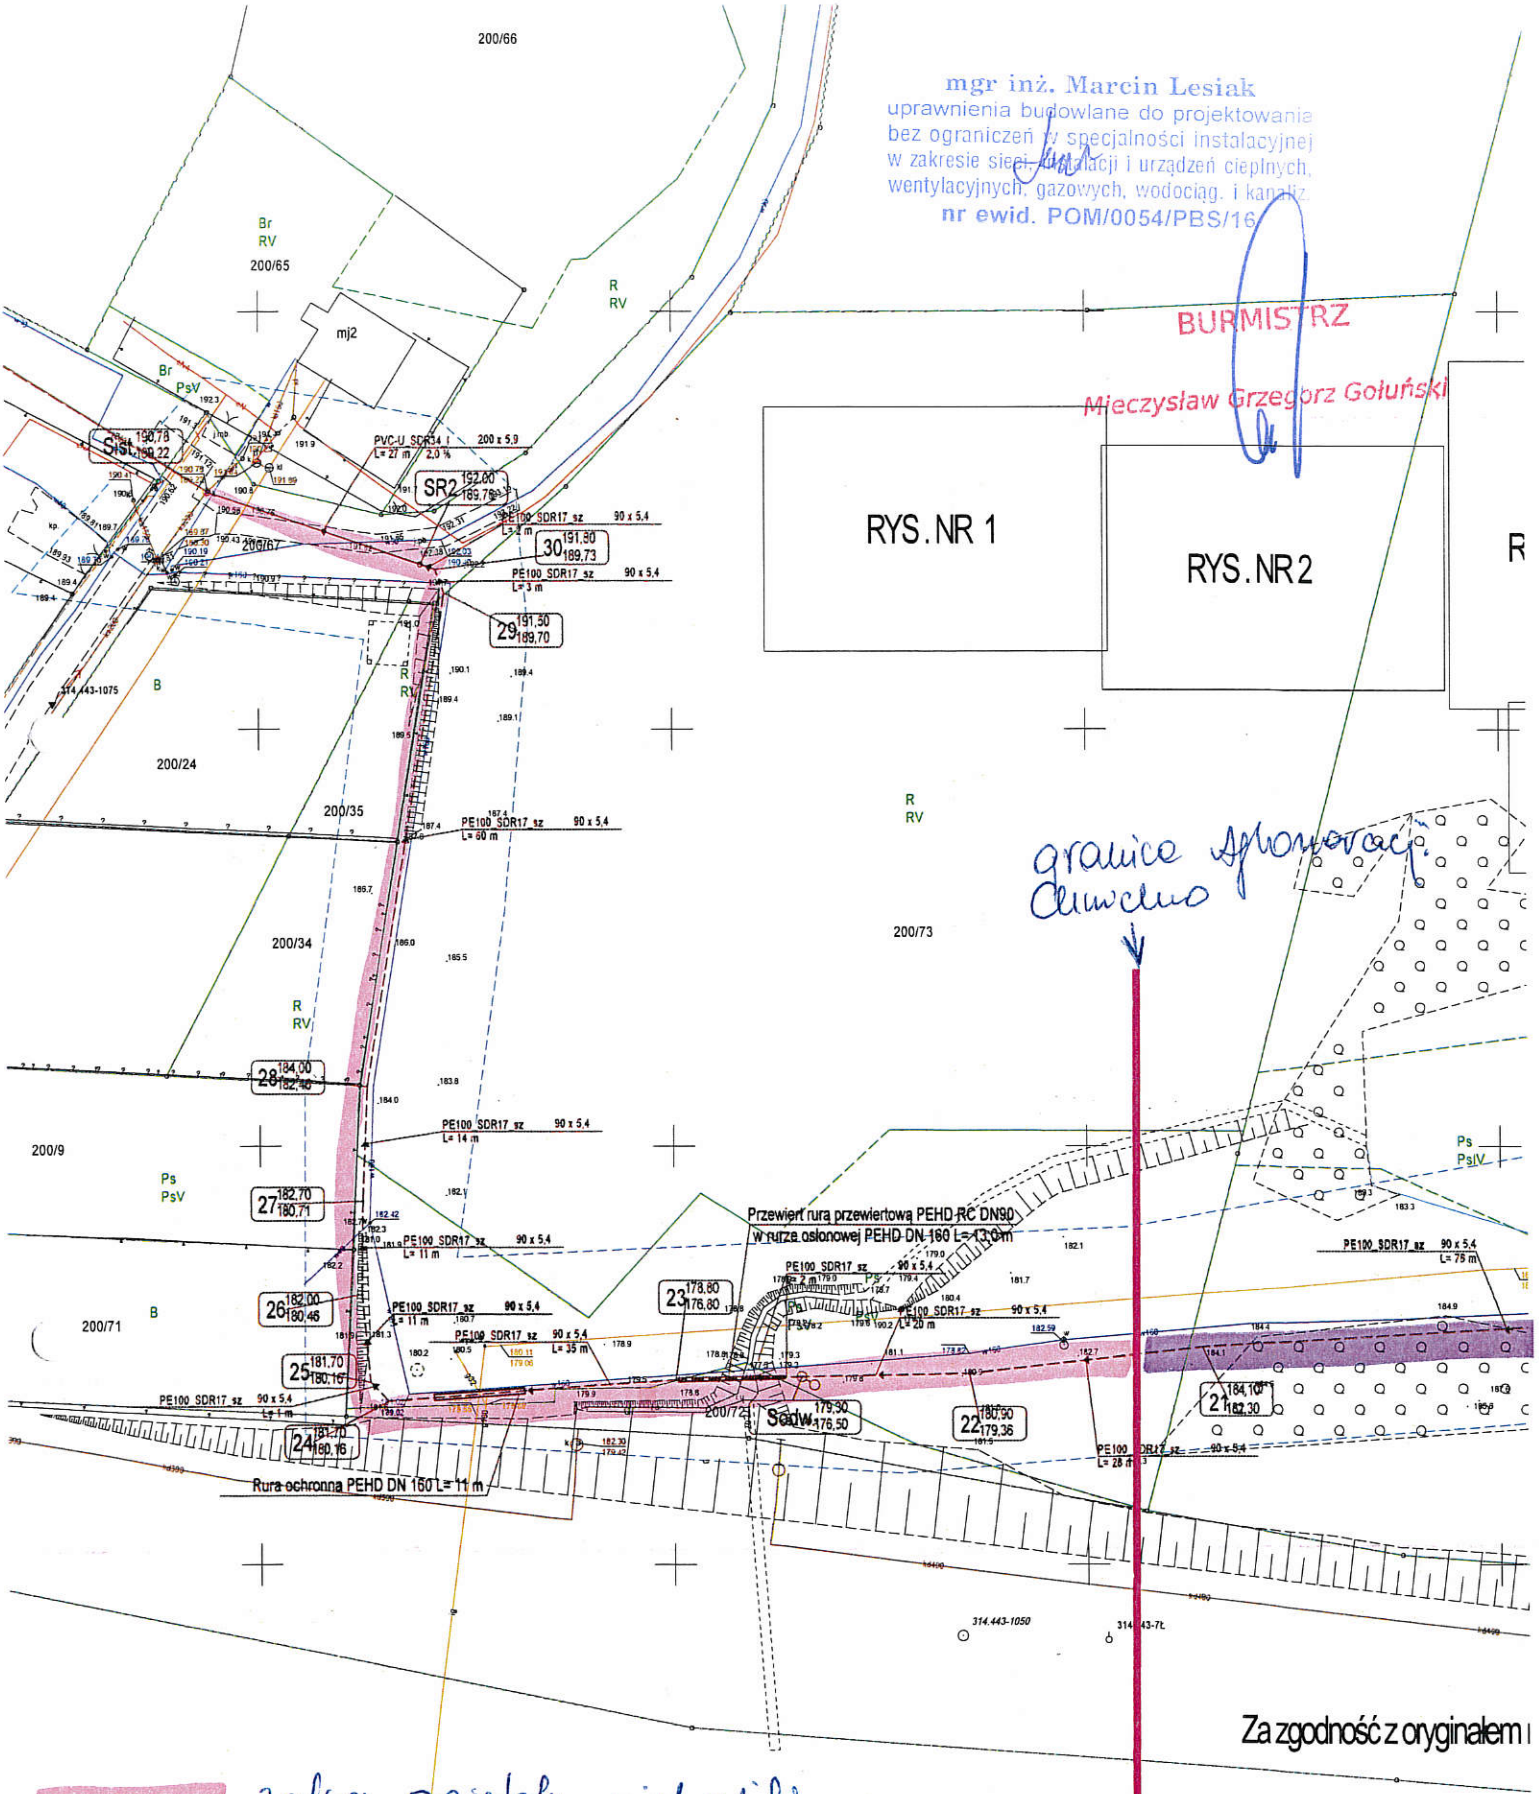

zakres projektu niekwalifikowany 218 m znajdujący się na obszarze Aglomeracji Ciechcino zgodnie z Uchwałą nr XXII/226/2020 Rady Gminy Ciechcino

zakres projektu kwalifikowany znajdujący się poza granicami aglomeracji