


KONCEPCJA ZAGOSPODAROWANIA 1: 500
ROZBUDOWA ZE ZM. SPOSOBU UŻYTKOWANIA BUDYNKU
PRZEDSZKOLA NR 1 NA OS. A.K. W JAROSŁAWIU
NA ŻŁOBEK 10-CIO ODDZIAŁOWY
WARIANT 3

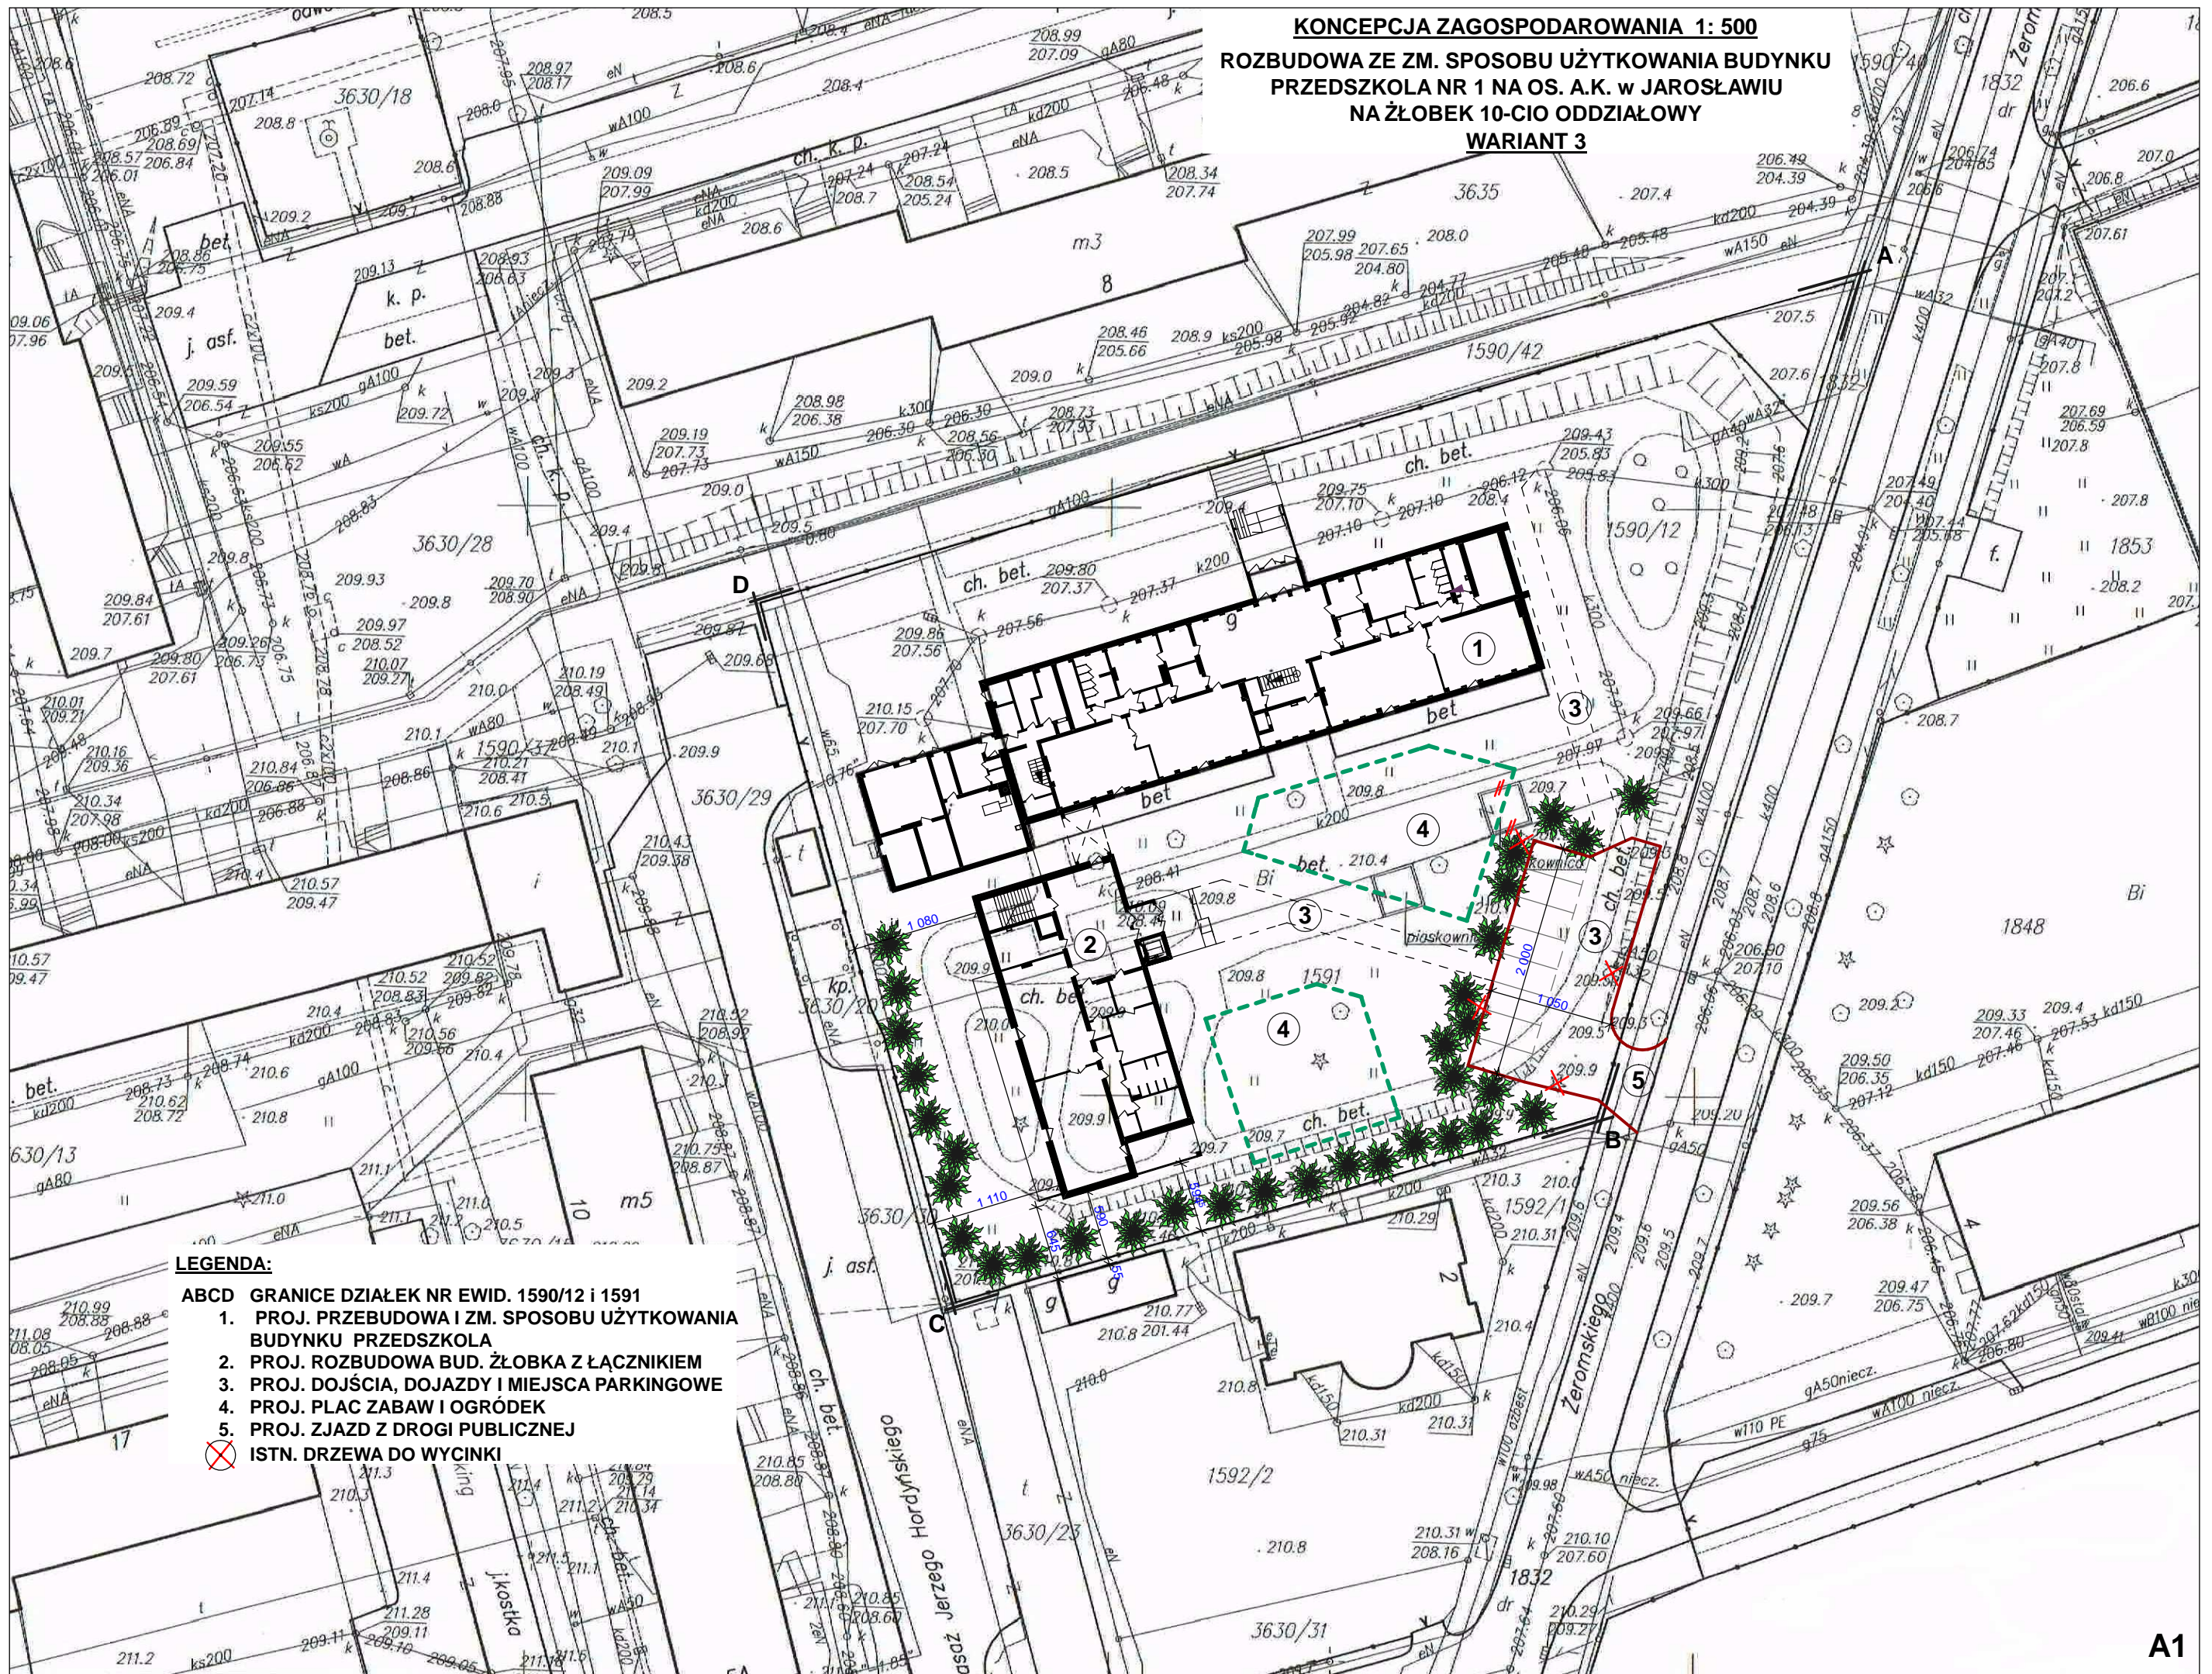

LEGENDA:

- ABCD GRANICE DZIAŁEK NR EWID. 1590/12 i 1591
- 1. PROJ. PRZEBUDOWA I ZM. SPOSOBU UŻYTKOWANIA BUDYNKU PRZEDSZKOLA
- 2. PROJ. ROZBUDOWA BUD. ŻŁOBEKA Z ŁĄCZNIKIEM
- 3. PROJ. DOJŚCIA, DOJAZDY I MIEJSCA PARKINGOWE
- 4. PROJ. PLAC ZABAW I OGRÓDEK
- 5. PROJ. ZJAZD Z DROGI PUBLICZNEJ
- ⊗ ISTN. DRZEWA DO WYCINKI