


KONCEPCJA ODWODNIENIA PASA DROGOWEGO  
UL. TRAUGUTTA W LĘBORKU  
skala 1:500

WARIANT NR 1 - ARKUSZ NR 1

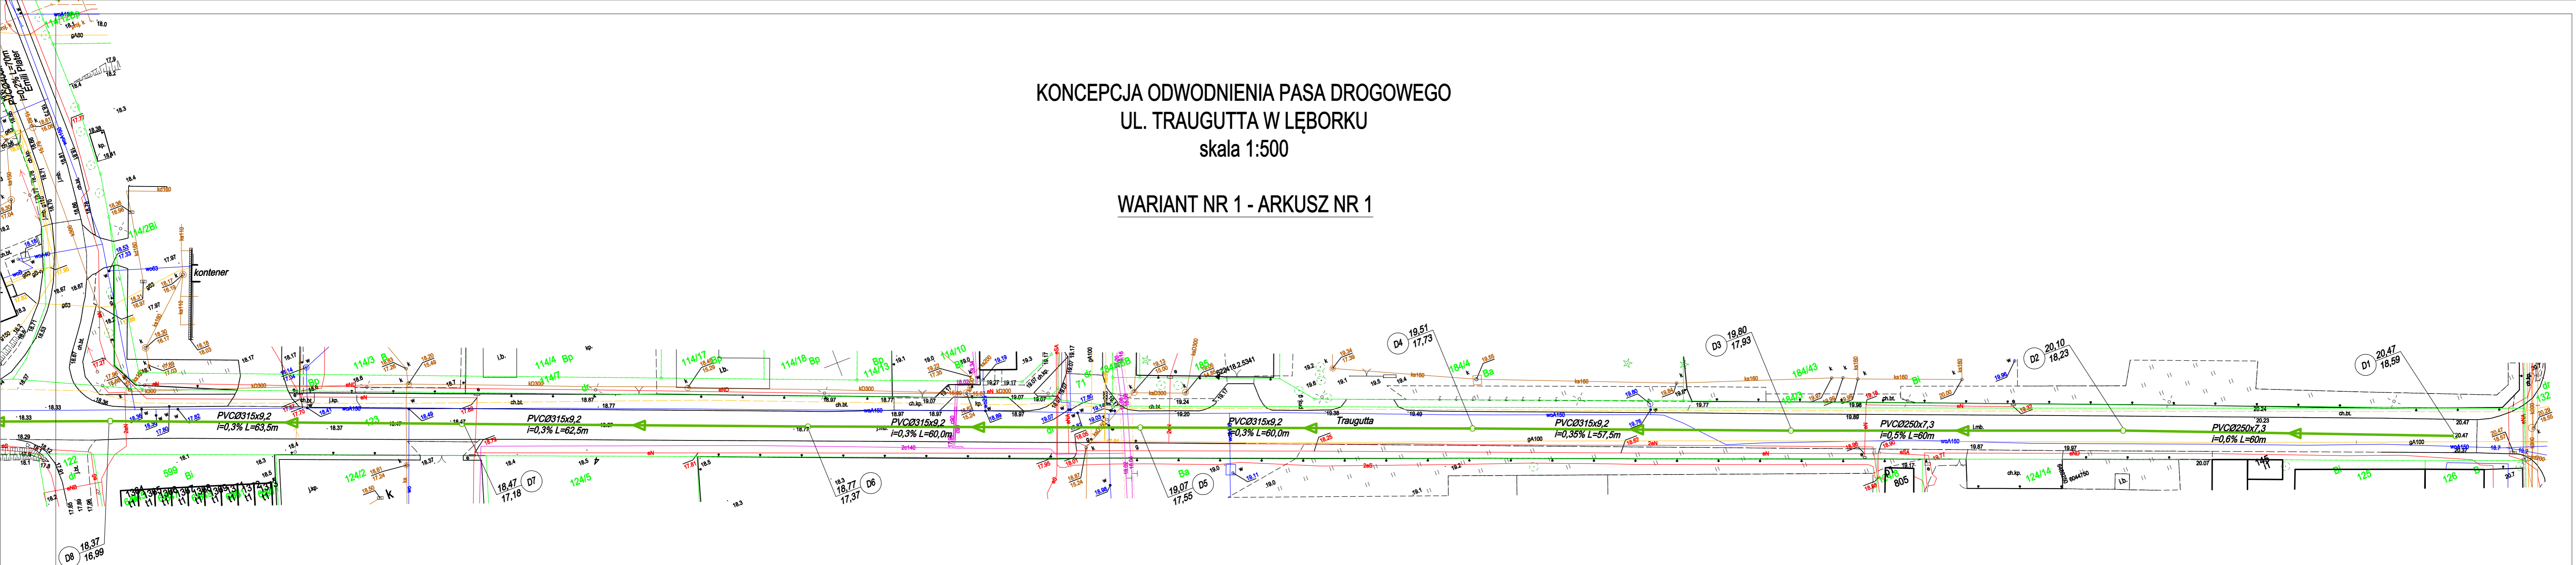

SPORZĄDZIŁ:

Zbigniew Wysokiński