


PIETRO 2

BUDYNEK PRZEDSZKOLA

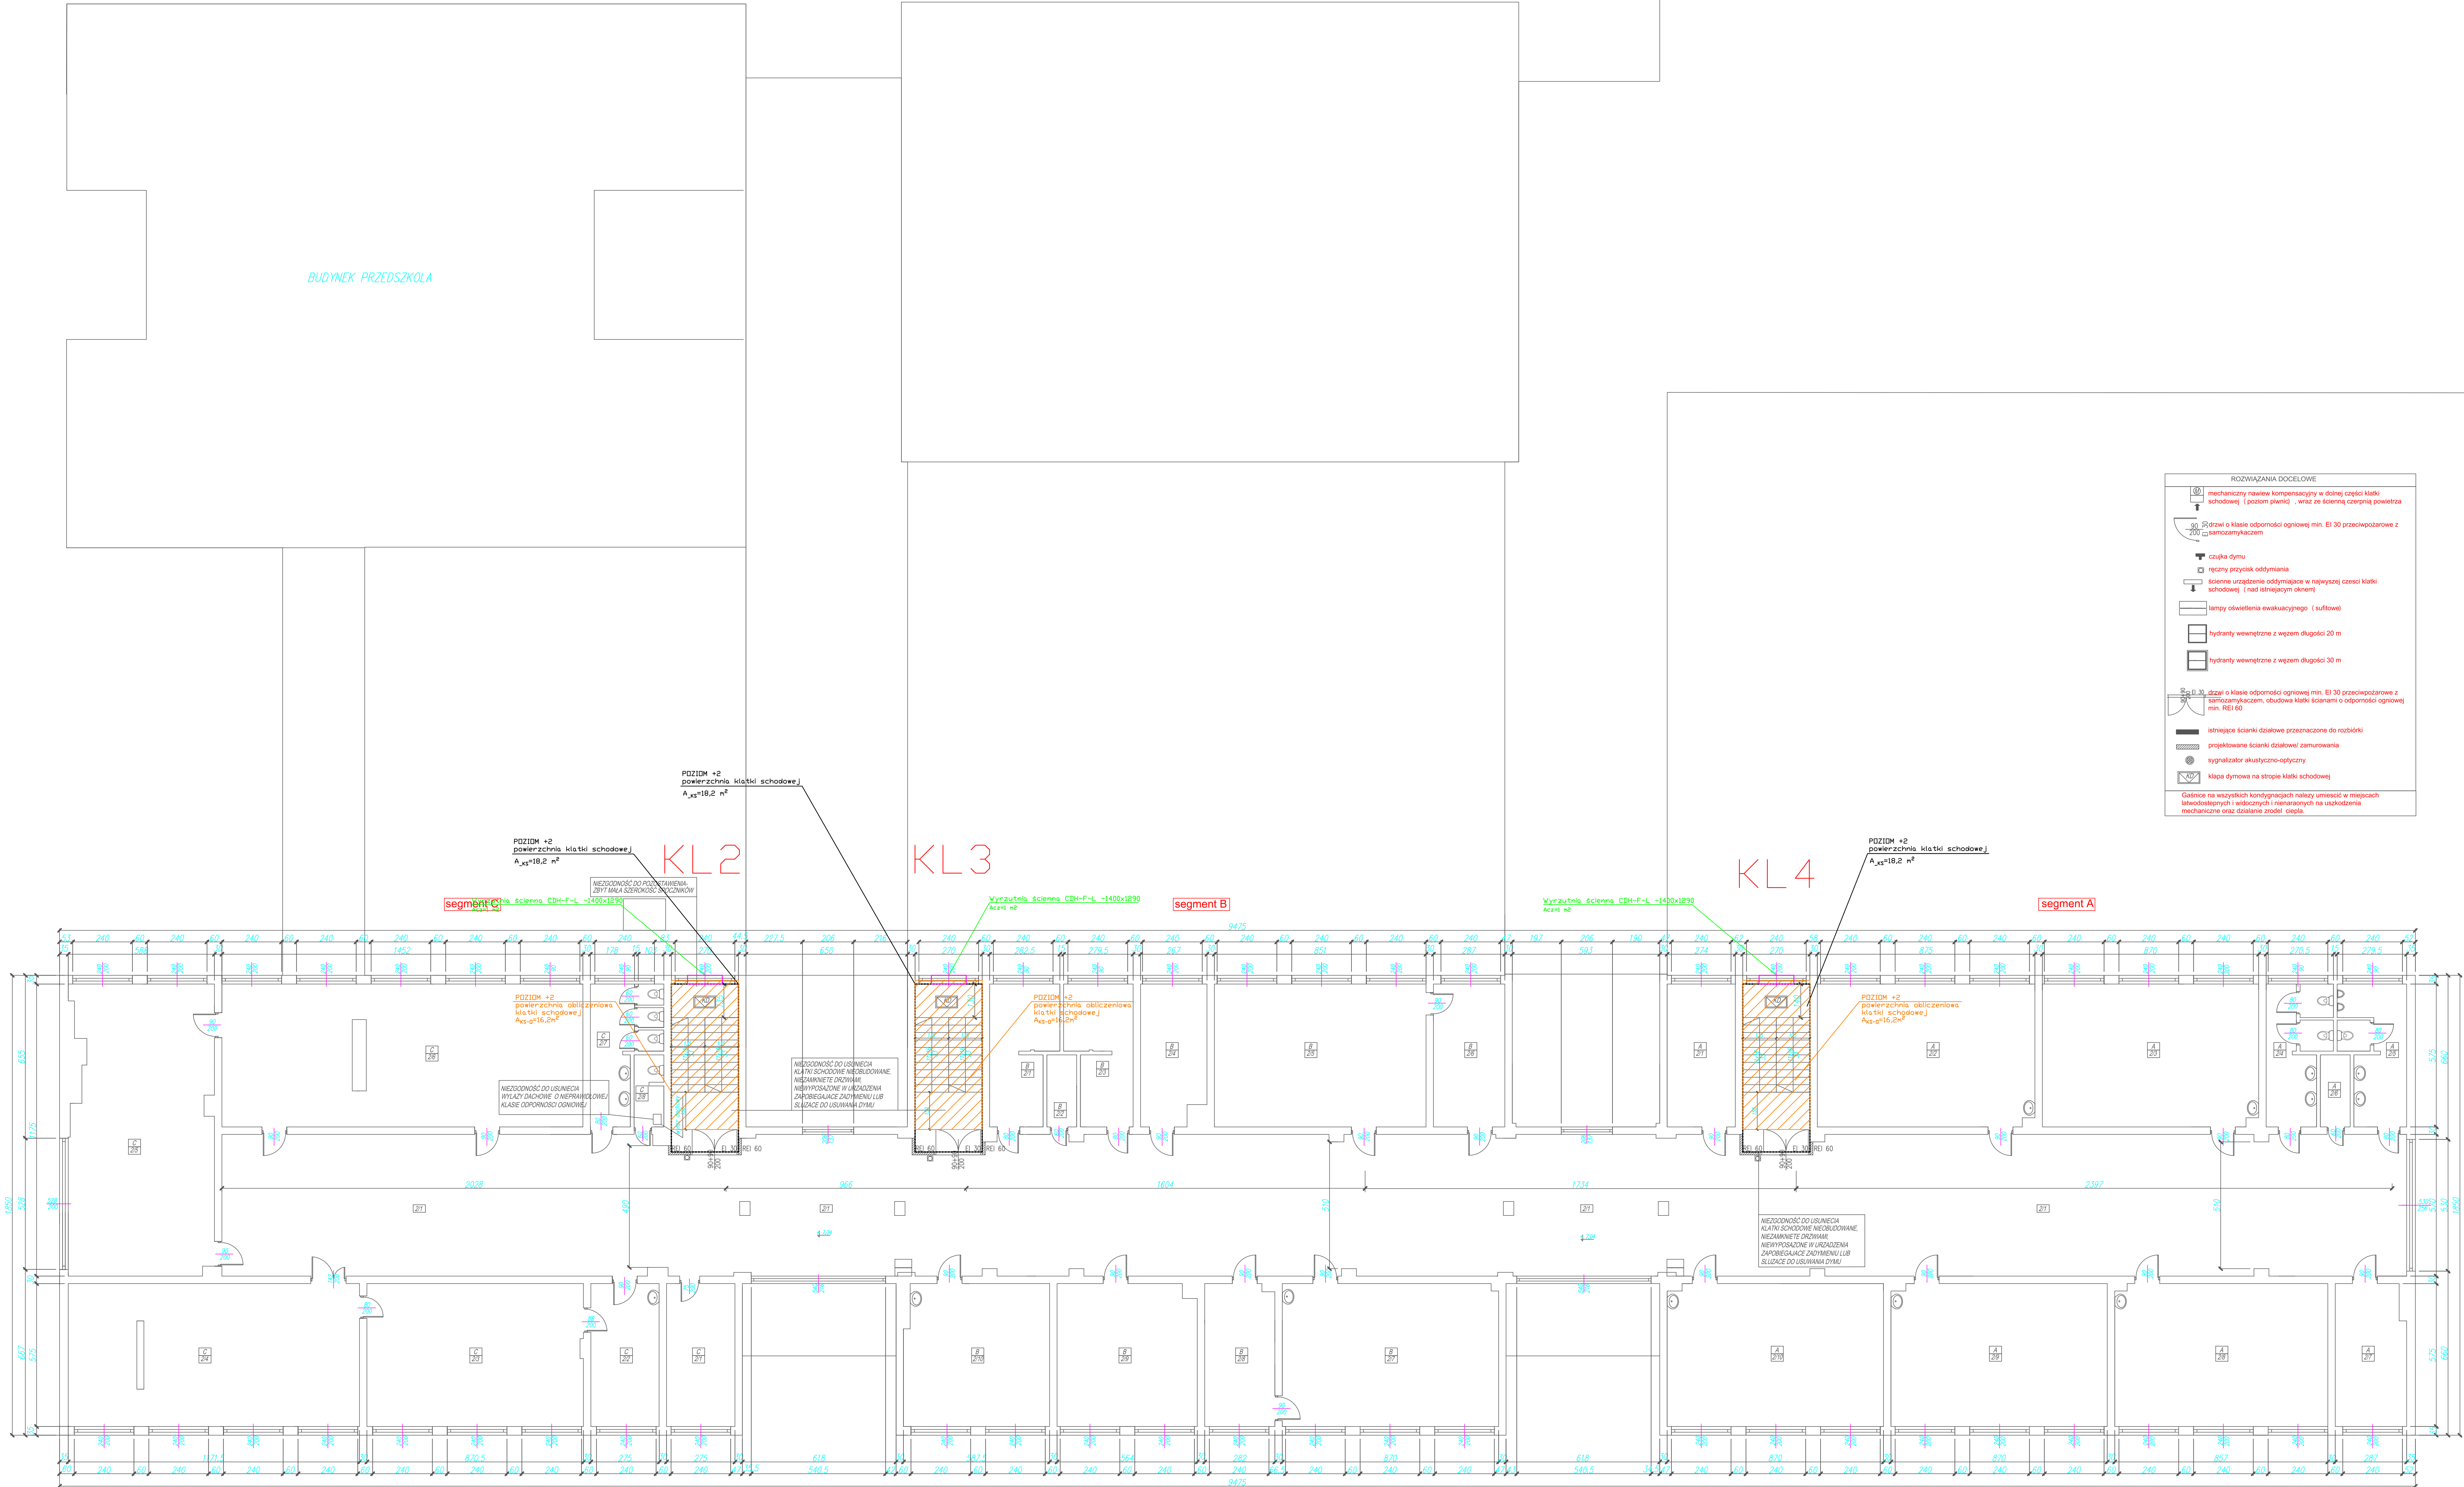

211 DRUGIE PIETRO			
Numer pomieszczenia	Nazwa pomieszczenia	Powierzchnia pomieszczenia [m ²]	Wysokość [m]
211	Korytarz	546,53	3,12
RAZEM		546,53	
SEGMENT A			
A 211	Sala nr 215	15,78	3,12
A 212	Sala lekcyjna nr 216	50,12	3,12
A 213	Sala lekcyjna nr 217	59,54	3,12
A 214	WC damskie	12,62	3,12
A 215	WC męskie	13,5	3,12
A 216	Pomieszczenie gospodarcze	3,45	3,12
A 217	Sala nr 222	16,05	3,12
A 218	Sala lekcyjna nr 223	49,13	3,12
A 219	Sala lekcyjna nr 224	49,85	3,12
A 210	Sala lekcyjna nr 225	49,85	3,12
RAZEM		310,17	
SEGMENT B			
B 211	WC damskie (nieczynne)	14,03	3,12
B 212	WC personelu (nieczynne)	3,48	3,12
B 213	WC męskie (nieczynne)	13,61	3,12
B 214	Pomieszczenie gospodarcze	14,63	3,12
B 215	Sala lekcyjna nr 213	48,93	3,12
B 216	Zaplecze	49,84	3,12
B 217	Sala lekcyjna nr 218	16,5	3,12
B 218	Zaplecze	16,04	3,12
B 219	Sala lekcyjna nr 228	32,06	3,12
B 210	Sala lekcyjna nr 229	33,3	3,12
RAZEM		242,72	
SEGMENT C			
C 211	Pomieszczenie pomocnicze	15,81	3,12
C 212	Świetlica	15,77	3,12
C 213	Świetlica	49,95	3,12
C 214	Świetlica	66,65	3,12
C 215	Sala lekcyjna nr 205	69,41	3,12
C 216	Rolnoka	81,96	3,12
C 217	WC	12,25	3,12
C 218	WC	3,38	3,12
RAZEM		312,88	
DRUGIE PIETRO OGÓŁEM		1411,5	

OBIEKT	ZABUDOWA KŁATEK SCHODOWYCH, ZAMKNIECIE ICH OKRĘŻNIAW PÓŁKÓŁ ORAZ MONTAŻ URZĄDZEŃ SŁUŻĄCYCH DO UŻYWKANIA DYMU W SZKOLE PODSTAWOWEJ NR 8 W LEGNICY	STADIUM P.B.
Tytuł rysunku	RZUT II PIĘTRA	BRANŻA SANITARNIA
Projektant	mjr inż. Sandra Bednars	Skala: 1:100
Uprawnienia	DOŚ/0131/PBS/16	Data: 18.12.2019R.
Specjalność	Instalacyjno - inżynierijno	Nr rys. 4
SBW PROJEKT Sandra Bednars, 59-300 Lubin ul. Szkolna 47/16 NIP 692 242 03 63, tel: 697-533-322		