

KOPIA

Województwo: kujawsko-pomorskie  
Powiat: inowrocławski  
Jednostka ewidencyjna: 040701\_1, Inowrocław - M  
Obręb: 0007, Inowrocław Obr. 7  
Arkusz: 88  
Działka: 116/10, 116/14

MAPA DO CELÓW PROJEKTOWYCH  
SKALA 1:500

Ks. rob. 9/11/17  
ID 6640.3489.2017

Układ współrzędnych "2000"  
Układ wysokości "Amsterdam"

Mapa wykonana bez ustalenia obciążeń służebnościami gruntowymi ujawnionymi w księgach wieczystych.  
Stan na dzień 28.11.2017r.


WYKONAWCA:

URZĄD GEODEZYJNO-KARTOGRAFICZNY  
inż. Andrzej Biedrzycki  
ul. Roosevelta 29, 88-100 Inowrocław  
tel. 52/355 16 99, tel. kom. 509 589 174  
NIP 556-103-51-97 REGON 093191230

GEODETA URZĄDOWY  
inż. Andrzej Biedrzycki

Zastrzeżenie: Zastrzeżenie, że opracowana mapa może nie zawierać pełnej informacji o przebiegu przewodów podziemnych, których z powodu braku danych z instytucji branżowych oraz stosowanych metod pomiaru ujawnienie jest niemożliwe

STAROSTA INOWROCŁAWSKI  
20.10.2017 3585  
2017-12-08  
z up. STANISŁAWY  
Sławomir Dekanski  
inspektor

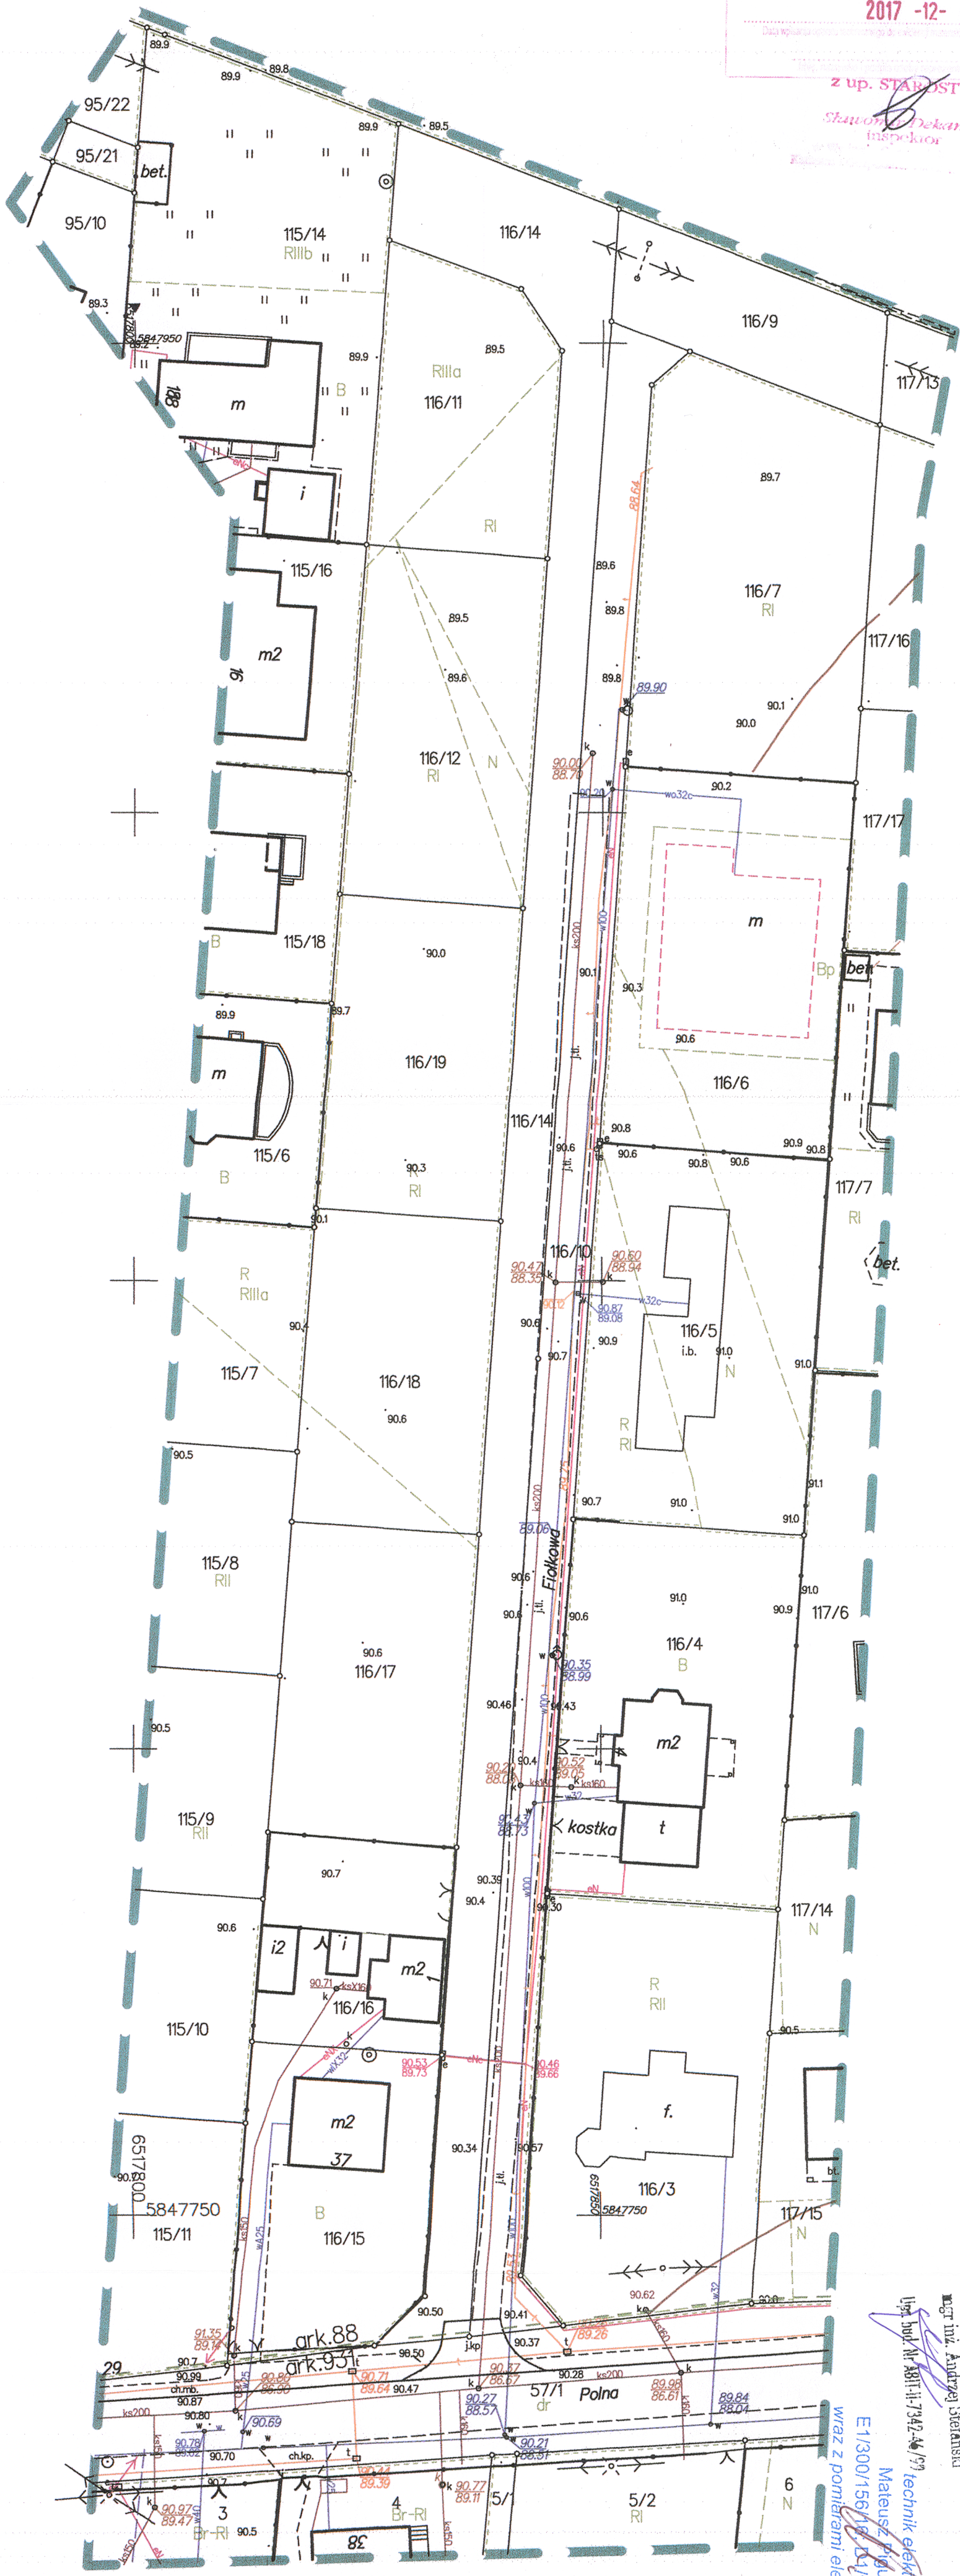

6517900  
5847950

Zobacz ark. nr 4

ZA ZGODNOŚĆ  
Z ORYGINAŁEM  
FIRMA HANDLOWO USŁUGOWA ELEKTROEM  
MATEUSZ PIŁGILSKI  
88-100 INOWROCŁAW, UL. SIKORSKIEGO 28/5  
NIP: 5562730857 REGON: 341243129  
TEL. 532760505 E-MAIL: BIURO@ELEKTROEM.PL  
ADRES DO KORESPONDENCJI I PREZYTEK:  
88-100 INOWROCŁAW, UL. SOLANKOWA 32  
NR KONTA: 20 1090 1099 0000 0001 3312 0806

mgr inż. Andrzej Stefanicki  
inż. Mateusz Piłgalski  
E1/300/156/16, D1/95/156/16  
wraz z pomiarami elektrycznymi