

WYCINEK Z MAPY UJĘCIA WODY PODZIEMNEJ

"DOLINA ŁEBY"


MAPA ZASADNICZA

SKALA 1:1000

Układ odniesienia: PL-ETRF89, układ wsp. płaskich: PL-2000 strefa 6 (18°), układ wys.: PL-EVRF2007-NH

Województwo: pomorskie
Powiat: łęborski
Jednostka ewidencyjna: 220801_1, Łębork
Obręb: 0009, Łębork obr 9
Działka: 15/3

POWIAT ŁĘBORSKI
Starostwo Powiatowe
84-300 Łębork, ul. Czołgistów 5
REGON 770979648
NIP: 8411609072

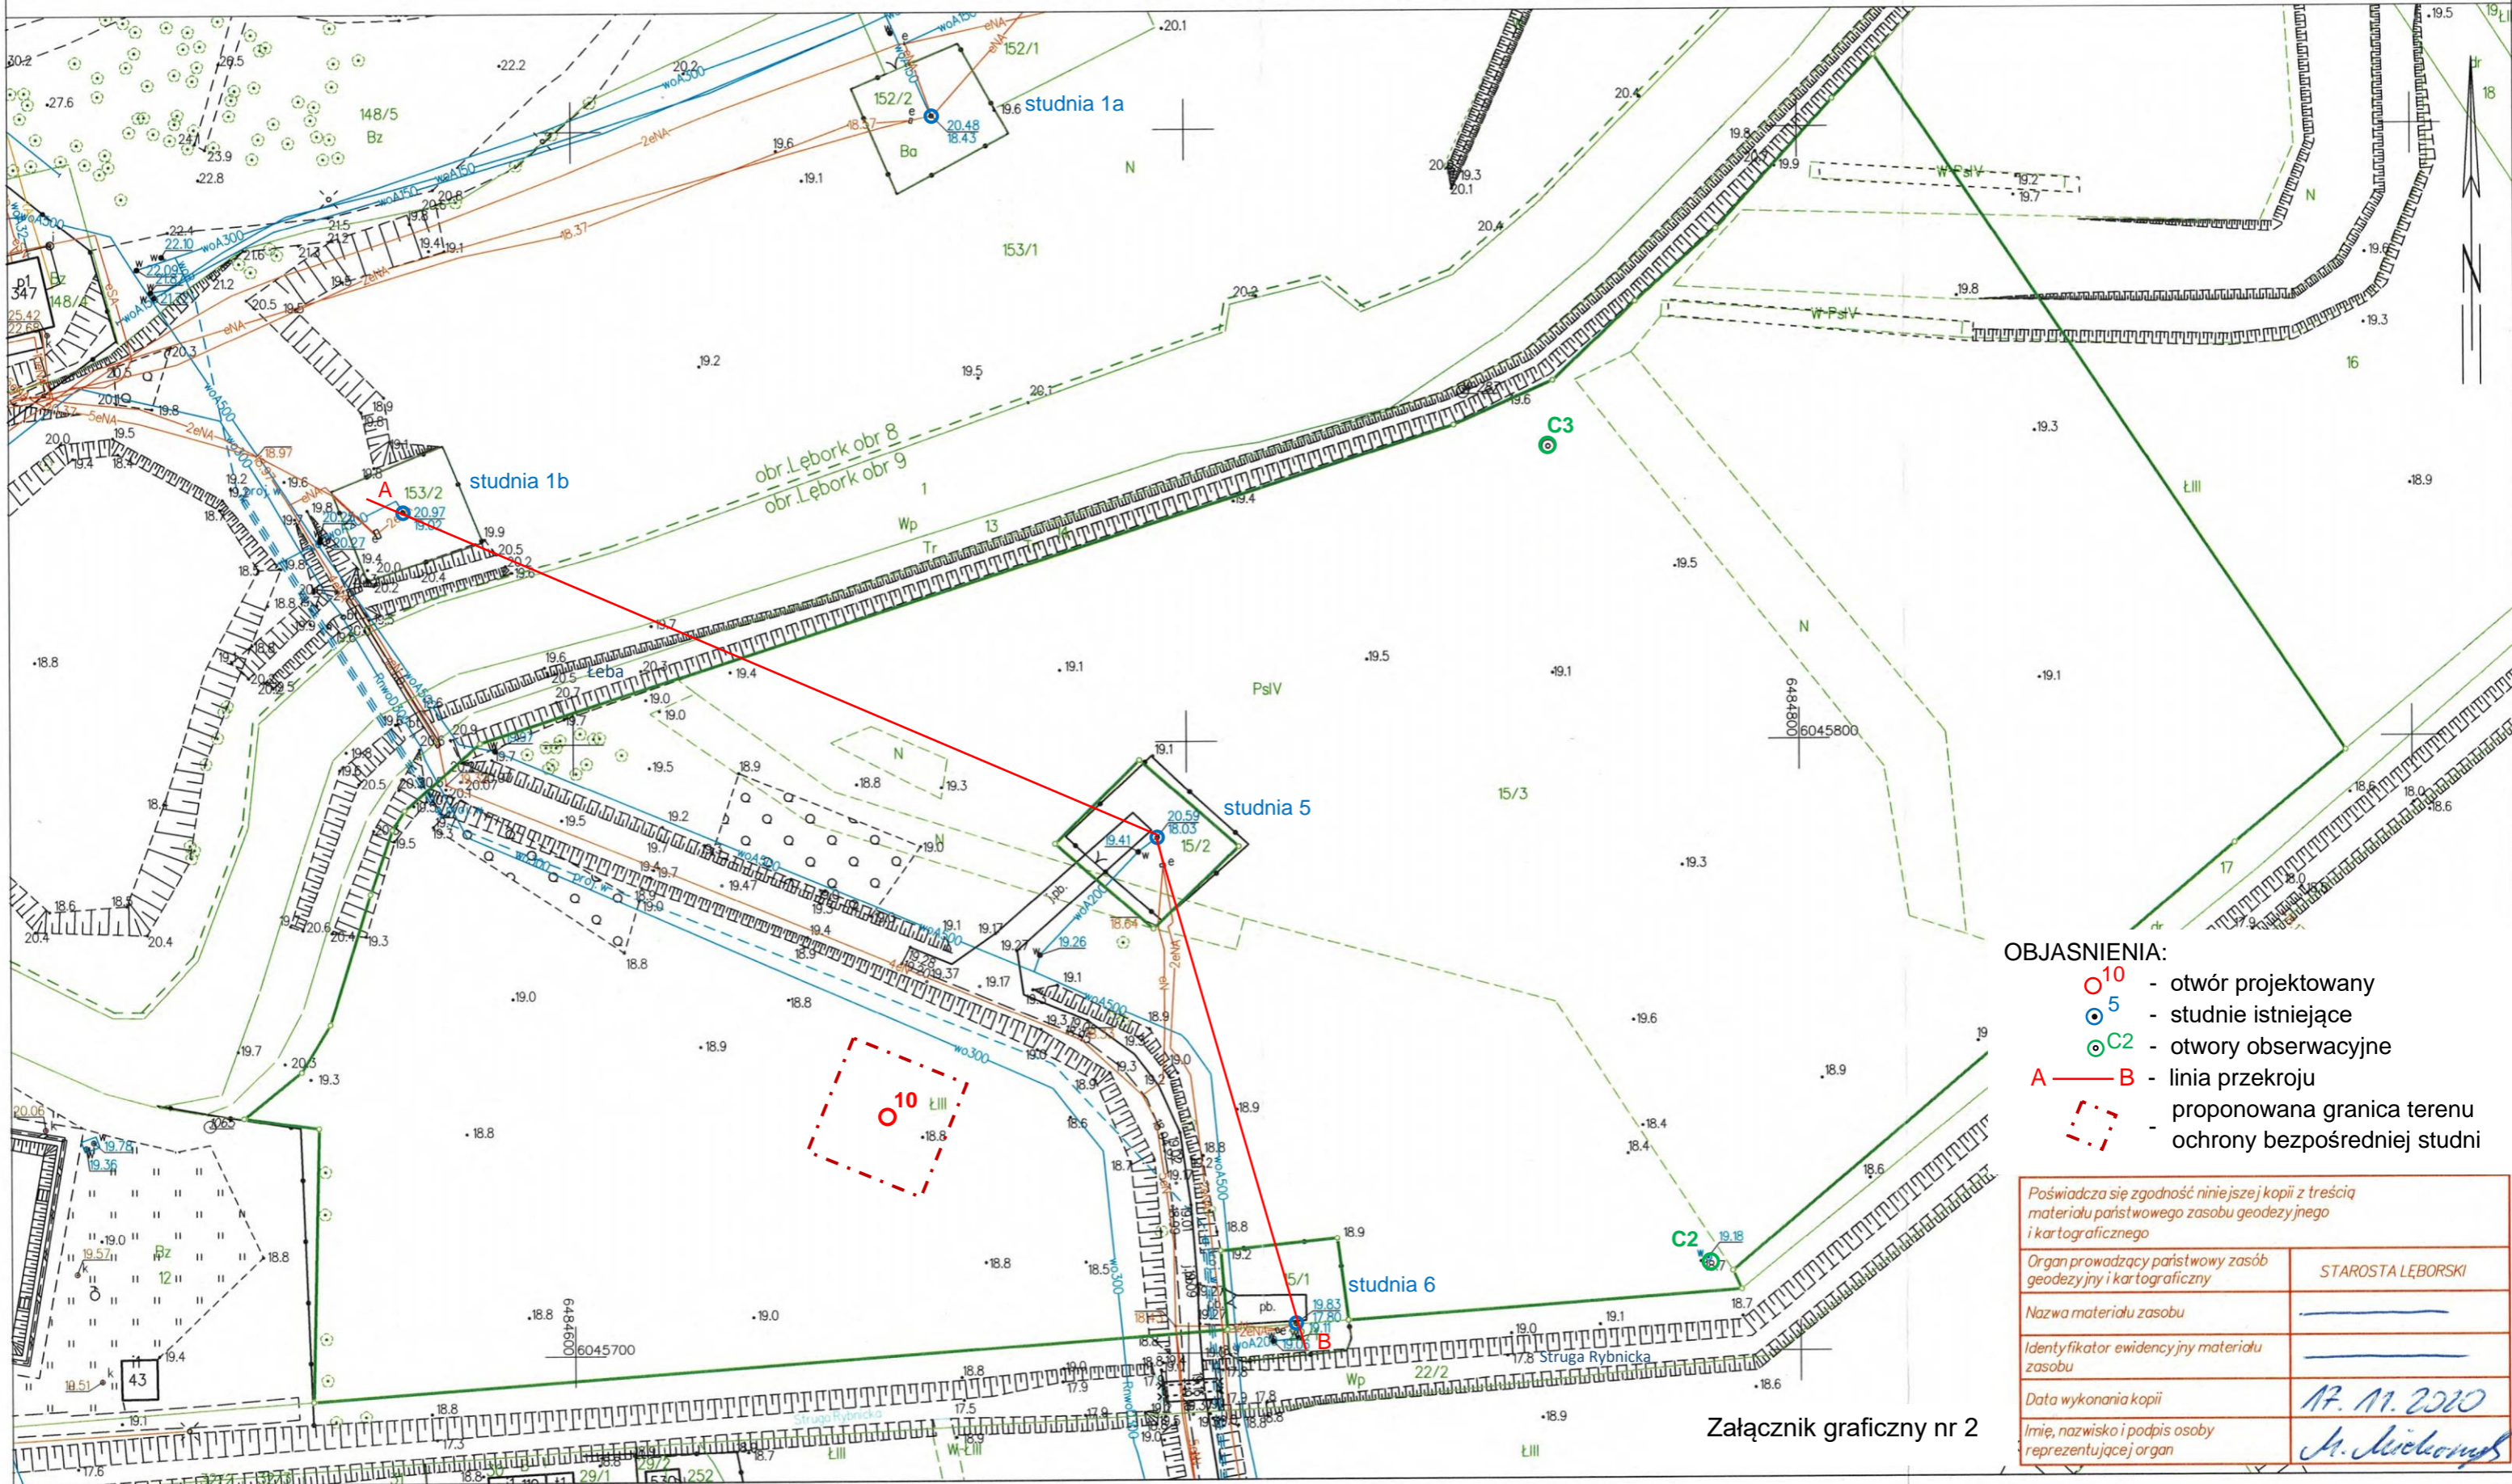

OBJASNIENIA:

- ¹⁰ - otwór projektowany
- ⊙⁵ - studnie istniejące
- ⊙^{C2} - otwory obserwacyjne
- — A — B - linia przekroju
- - - - proponowana granica terenu ochrony bezpośredniej studni

Poświadczam zgodność niniejszej kopii z treścią materiału państwowego zasobu geodezyjnego i kartograficznego	
Organ prowadzący państwowy zasób geodezyjny i kartograficzny	STAROSTA ŁĘBORSKI
Nazwa materiału zasobu	_____
Identyfikator ewidencyjny materiału zasobu	_____
Data wykonania kopii	17. 11. 2020
Imię, nazwisko i podpis osoby reprezentującej organ	M. Niekonig

Załącznik graficzny nr 2