powierzchnia kondygnacji	-	**ok. 750 m²**	budynek nr 1 plan V piętra
liczba osób na kondygnacji	-	**ok. 53 + petenci**	
kategoria zagrożenia ludzi	-	**ZL III**	

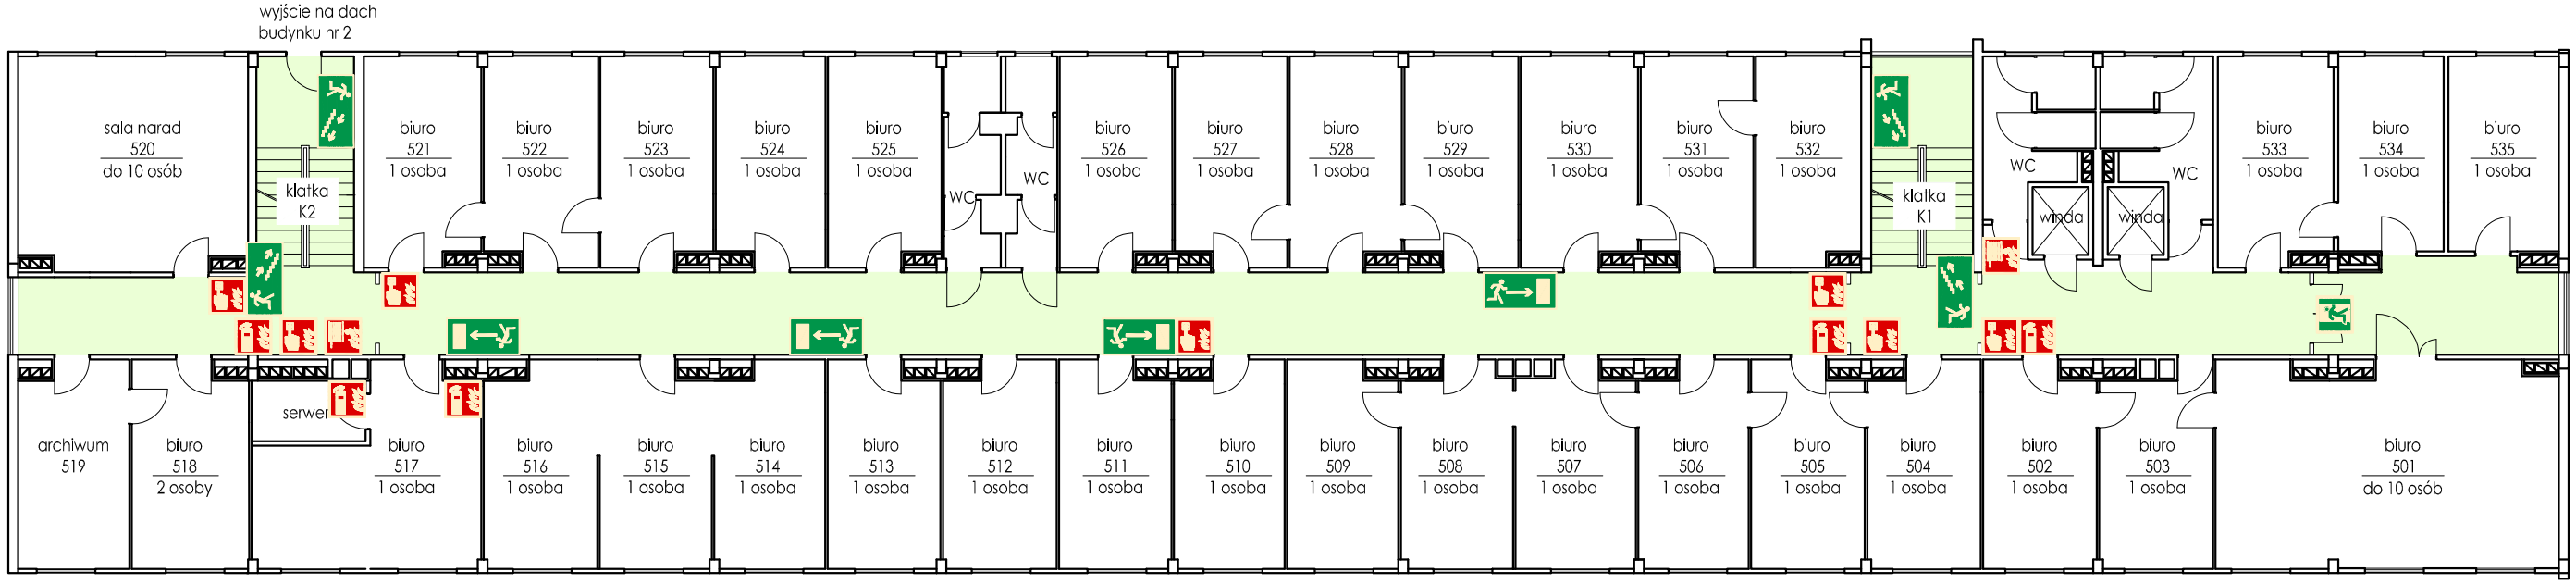

legenda

- miejsce usytuowania gaśnicy
- miejsce usytuowania hydrantu wewnętrznego
- kierunek do wyjścia drogi ewakuacyjnej
- miejsce usytuowania ręcznego ostrzegacza pożarowego
- drzwi ewakuacyjne
- kierunek do wyjścia drogi ewakuacyjnej schodami w dół