


# ZIELEN IZOLACYJNA

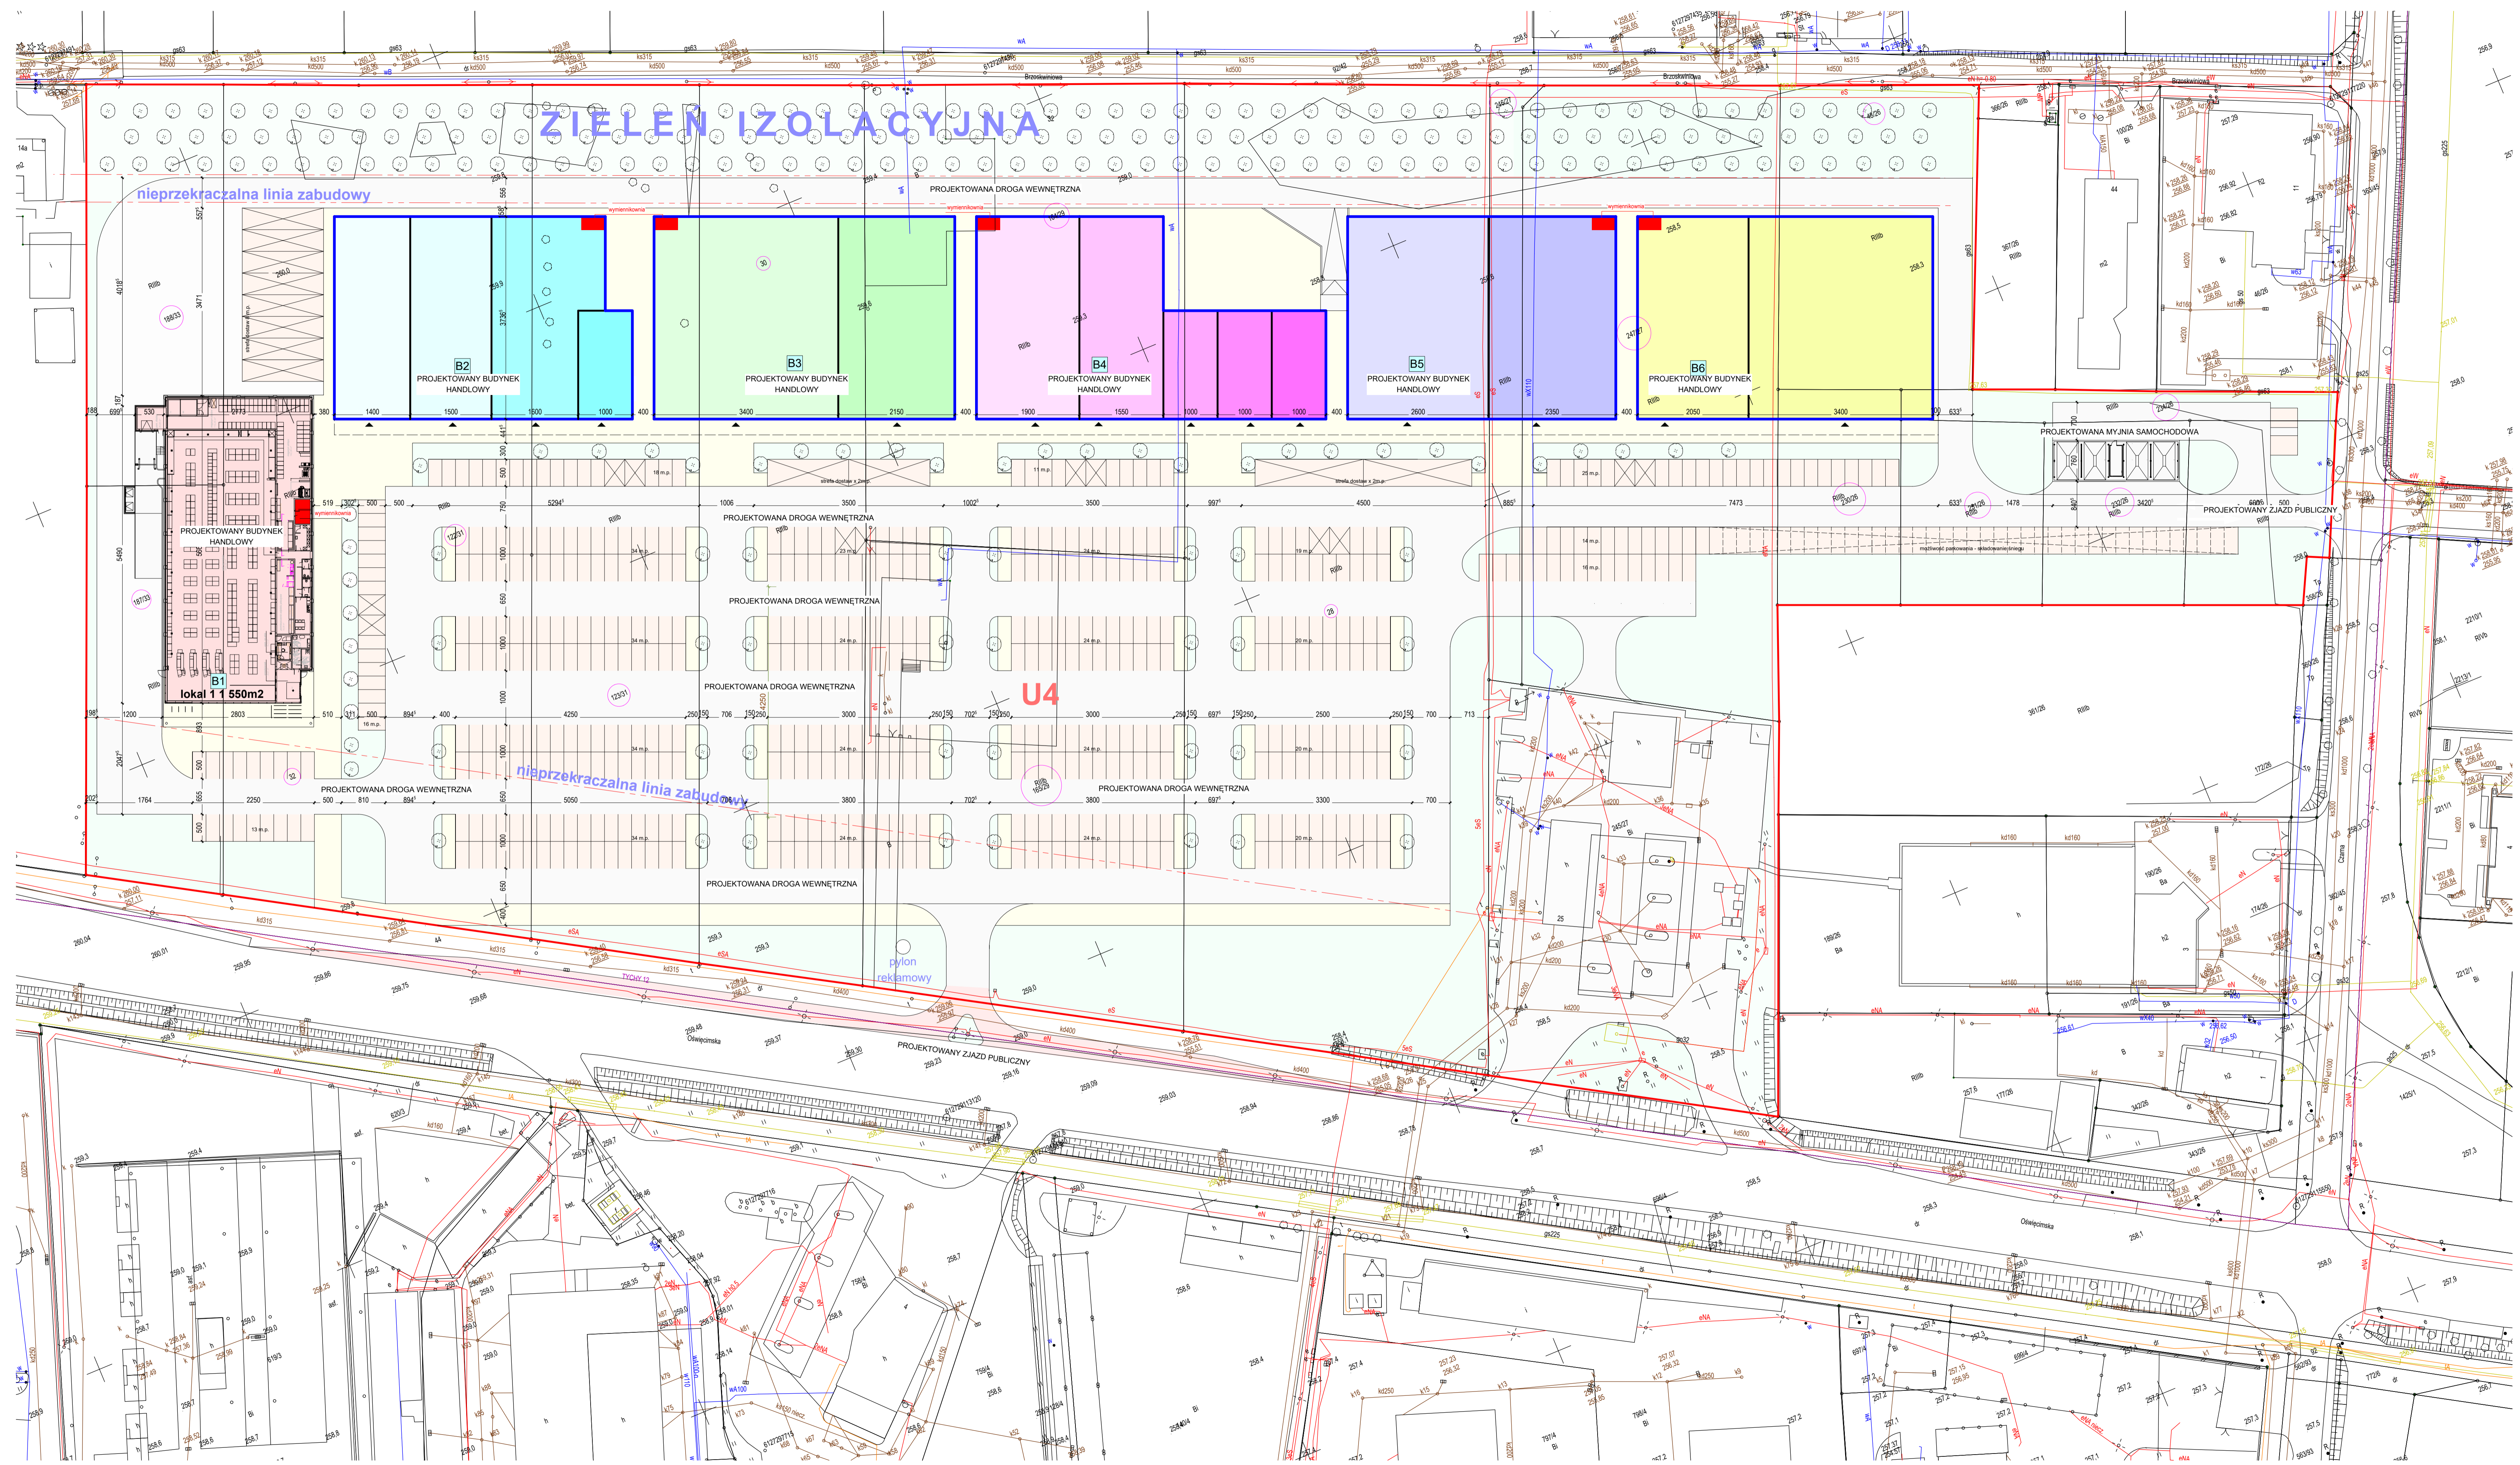

nieprzekraczalna linia zabudowy

B2  
PROJEKTOWANY BUDYNEK  
HANDLOWY

B3  
PROJEKTOWANY BUDYNEK  
HANDLOWY

B4  
PROJEKTOWANY BUDYNEK  
HANDLOWY

B5  
PROJEKTOWANY BUDYNEK  
HANDLOWY

B6  
PROJEKTOWANY BUDYNEK  
HANDLOWY

lokal B1  
550m2  
PROJEKTOWANY BUDYNEK  
HANDLOWY

nieprzekraczalna linia zabudowy

U4

pylon  
reklamowy

PROJEKTOWANY ZJAZD PUBLICZNY

PROJEKTOWANA MYJNIA SAMOCHODOWA

PROJEKTOWANY ZJAZD PUBLICZNY

Branikowa

Okiennicka