


Granice nieruchomości w zakresie przebiegu
granic działek ewidencyjnych

MAPA INFORMACYJNA
Skala 1:500
Pow. Lemieński
Gmina Grodzisz

167/15
Grodzisz

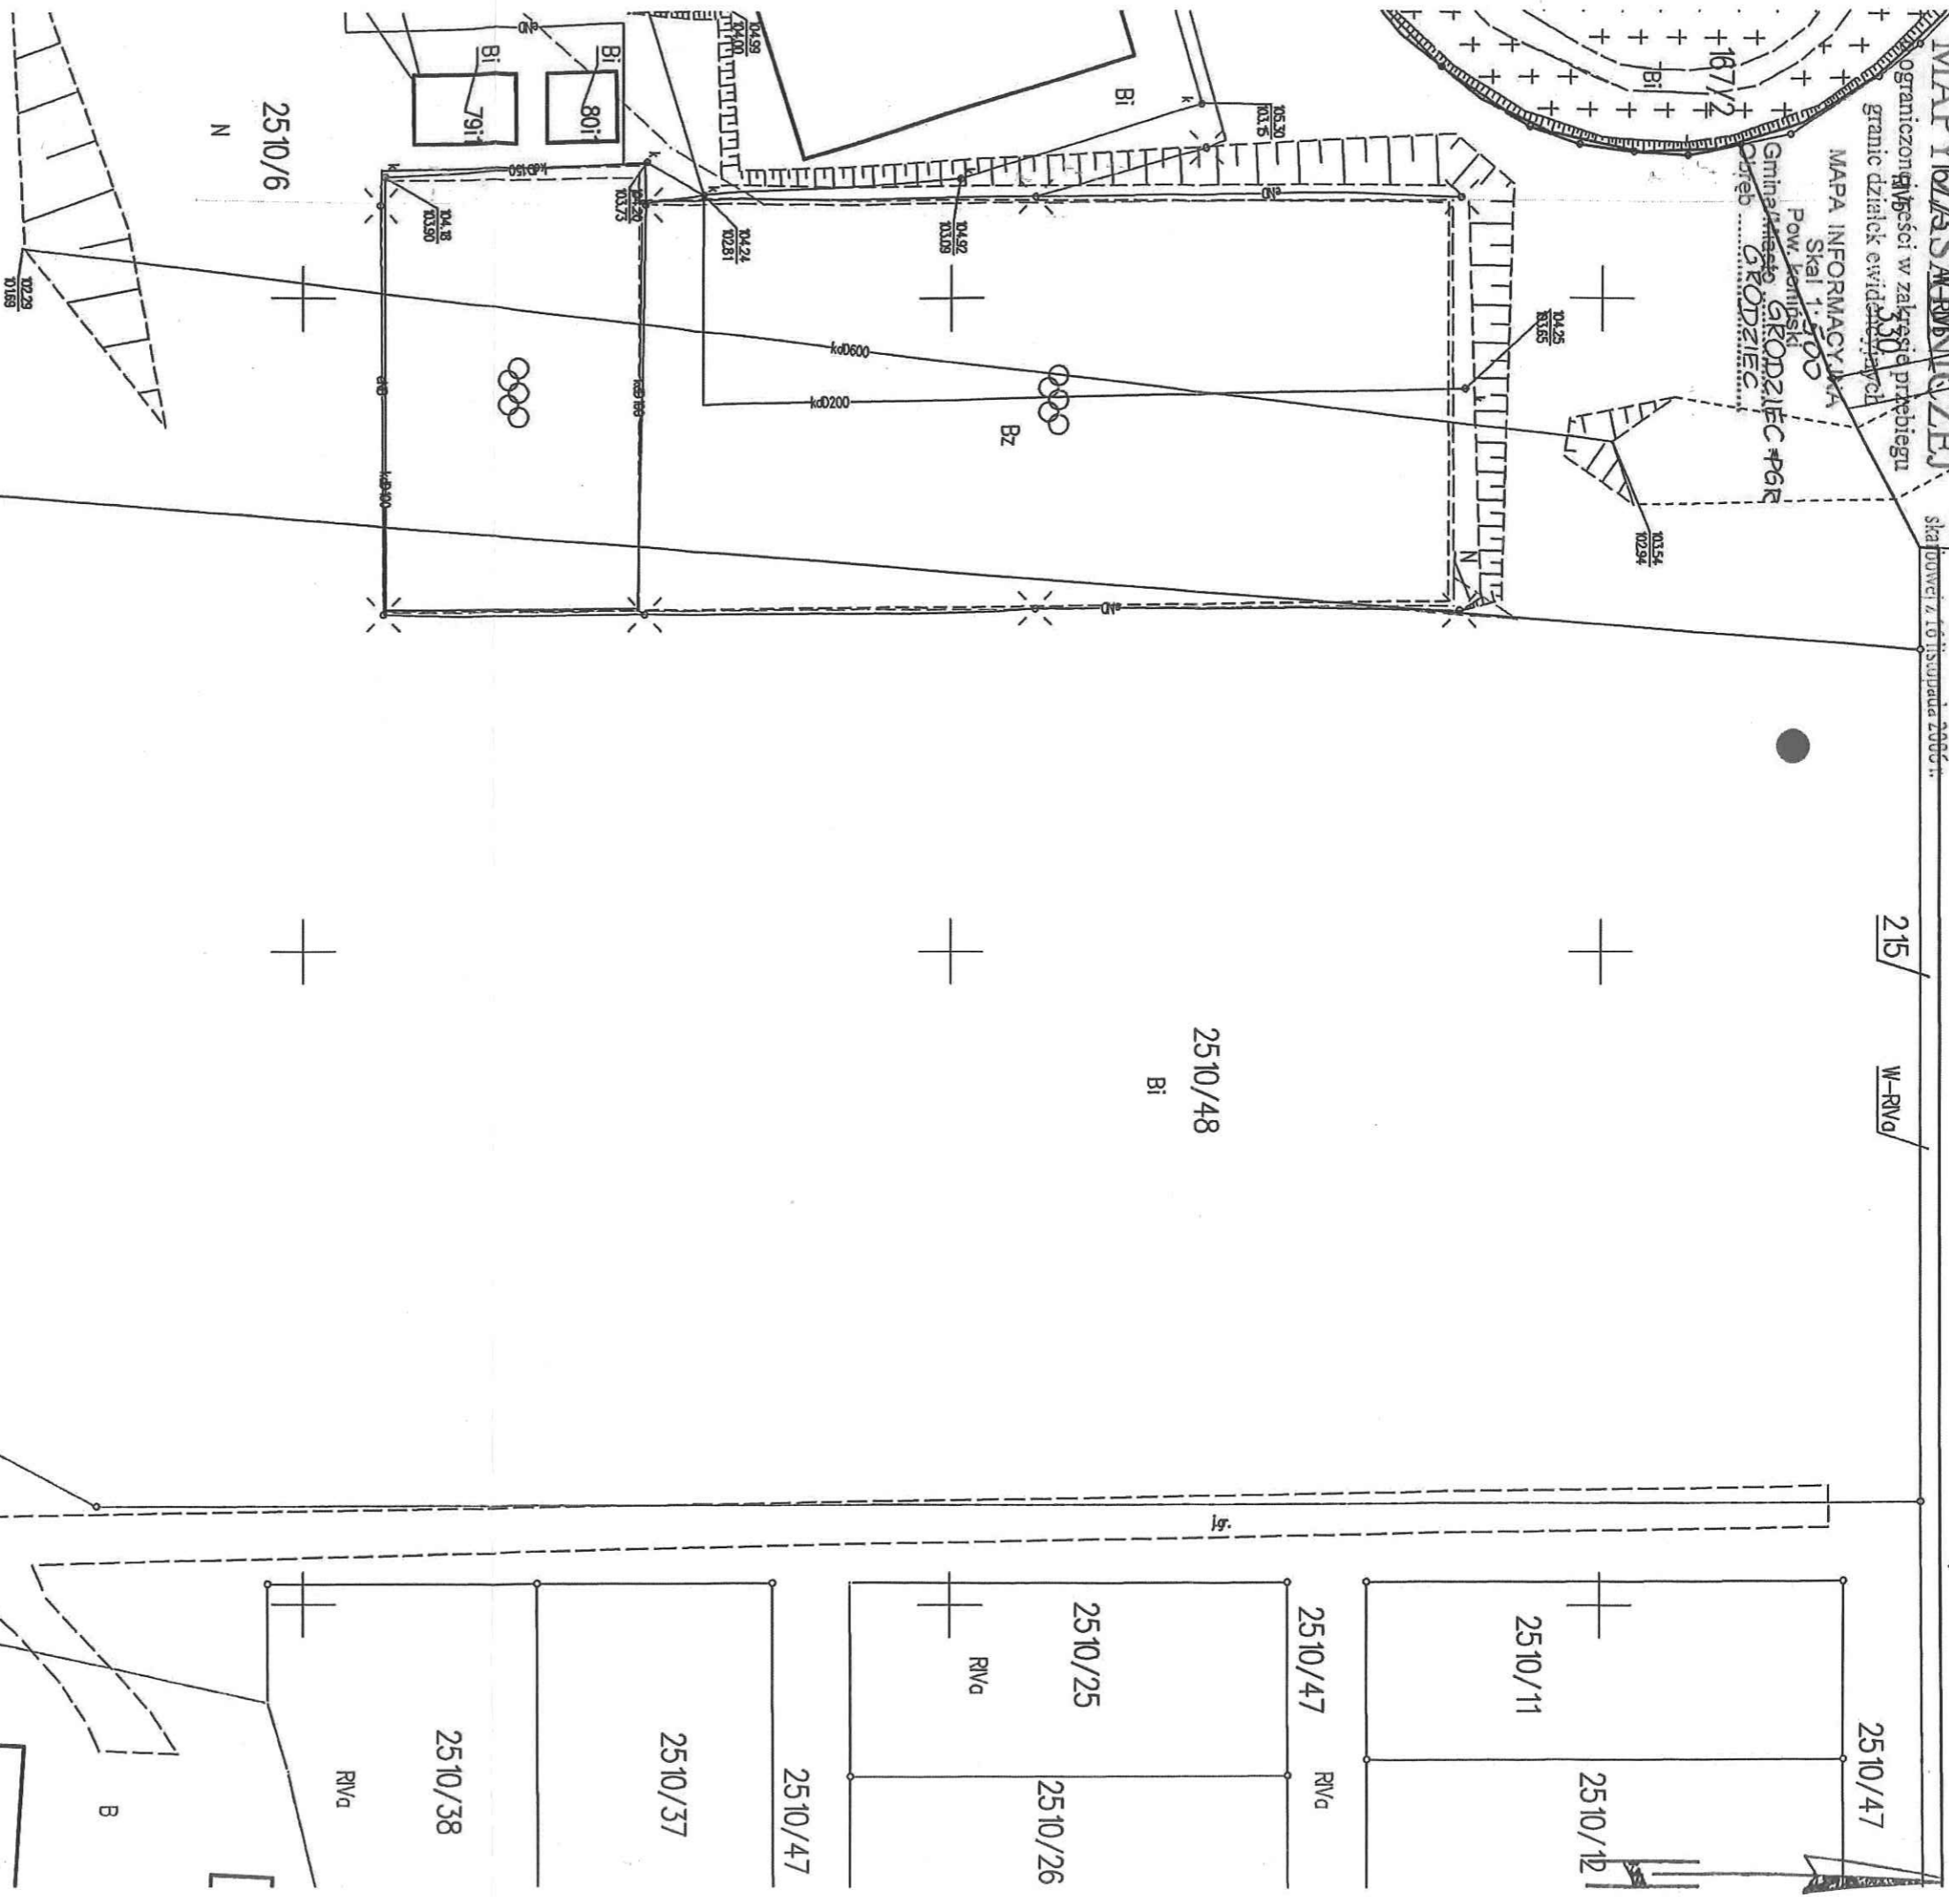

Zatwierdzono decyzją
Starosty Koninińskiego
z dnia 27.02.2021 r.
znk: 16.65.30.18.2021

STAROSTA KONIŃSKI
P.3010.

ZAD. STAROSTY
Krzysztof Olszowski

GEODETA
(imię, nazwisko i podpis osoby reprezentującej organ)

Mapa sytuacyjno - wysokościowa
Skala 1:500

Zał. nr 6
- projektowany otwór hydrogeologiczny

10.02.2021 11.26.21

366

LIII

2451 dr

215

W-RVc

2510/48
Bi

2510/6
N

2510/8

2510/38
RVc

2510/37

2510/47

2510/25
RVc

2510/26

2510/47
RVc

2510/11

2510/12

2510/47

m

B

Bz

Bi

Bi 801

Bi 791

10354
10294

10425
10385

10520
10355

10499
10400

10422
10281

10418
10350

10229
10168

2024 LIS 12

(Data wykonania kopii materiału z secesji)

ZAD. STAROSTY

GEODETA

10.02.2021 11.26.21