

JEDNOSTKA
PROJEKTOWA



IRENEUSZ IGNASZAK
BUDOWNICTWO KOMUNIKACYJNE
PROJEKTY NADZORY

OS. KONSTYTUCJI 3 MAJA 14a
63-200 JAROCIN

Tel. 603 333 671
fax. 62 505 43 15

NAZWA OBIEKTU
BUDOWLANEGO

**PRZEBUDOWA DROGI POWIATOWEJ
NR 4312P W SZYMANOWICACH
W ZAKRESIE DOBUDOWY CHODNIKA**

INWESTOR

ZARZĄD DRÓG POWIATOWYCH W PLESZEWIE
ul. Generała Hallera 54
63-300 PLESZEW

RYSUNEK

PLAN ORIENTACYJNY

PROJEKTANT

mgr inż. Ireneusz Ignaszak
UAN – 8386/7/8

PODPIS

OPRACOWAŁ

inż. Paweł Ignaszak

PODPIS

SPRAWDZIŁ

mgr inż. Andrzej Tomaszewski
27/85Pw 370/88/Pw

PODPIS

stadium

branża

skala

data

numer rysunku


Projekt budowlany

Drogowa

1:25000

07.2021

1

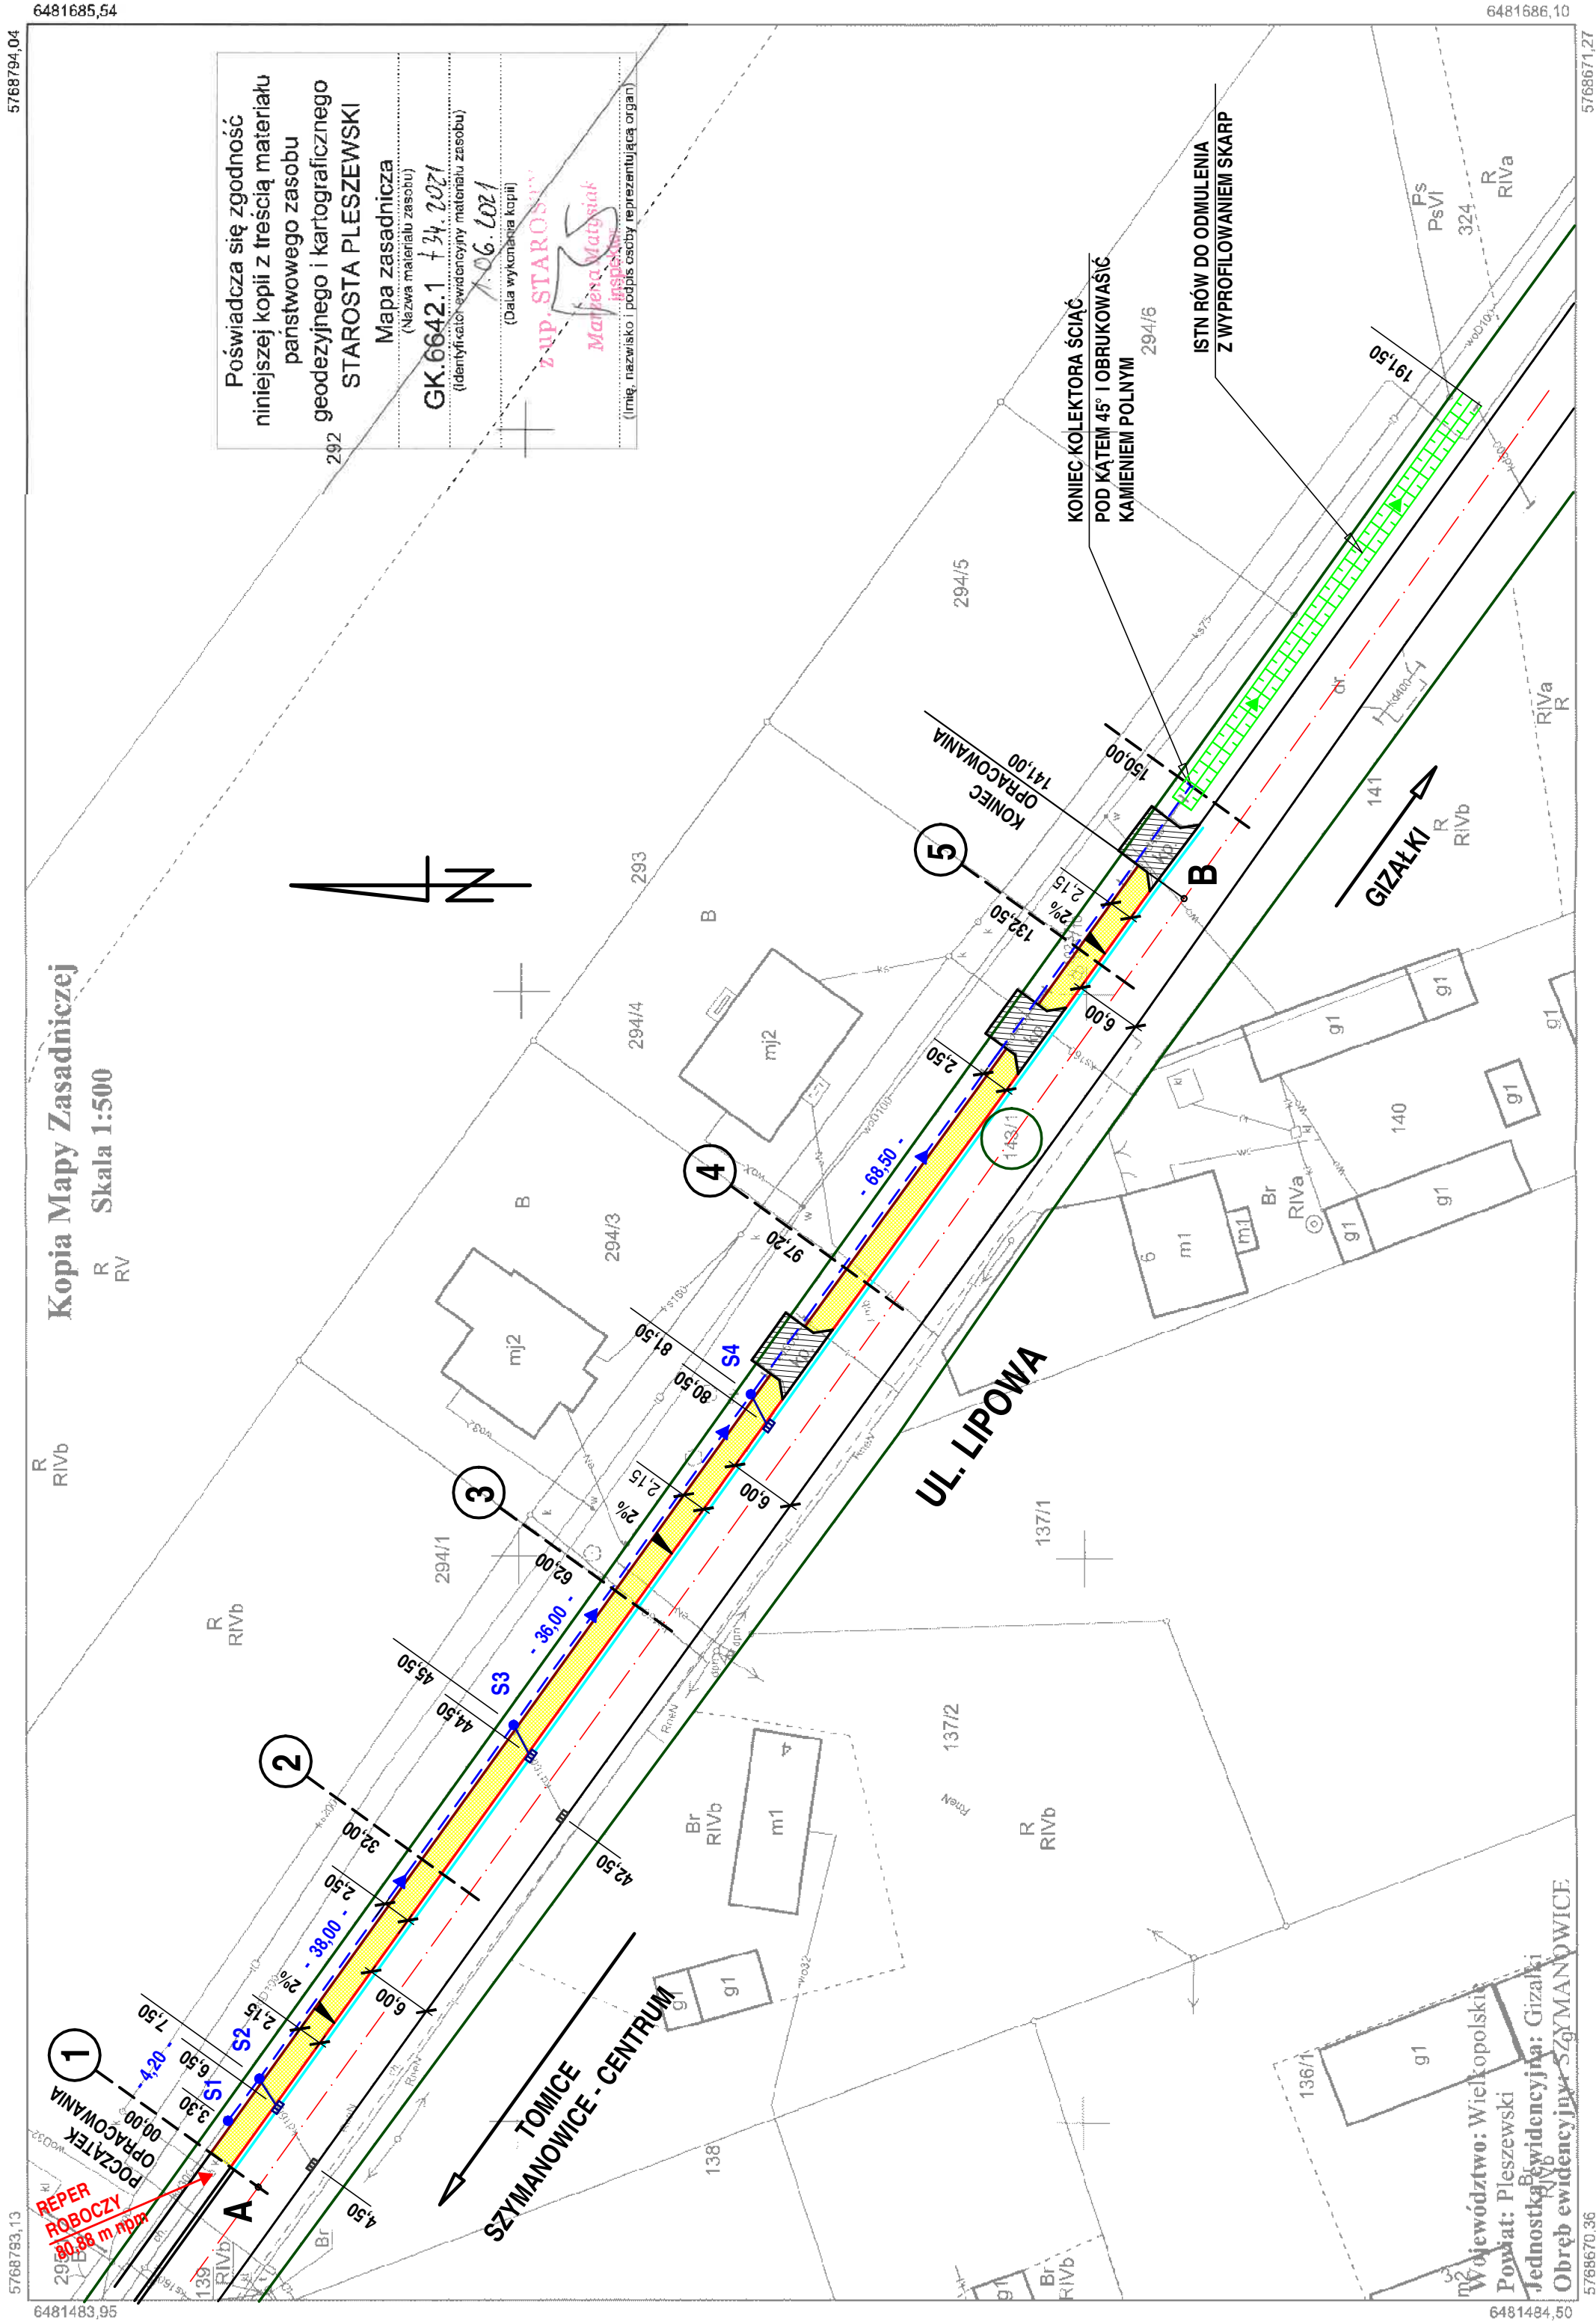

LEGENDA

PROJ. CHODNIK Z KOSTKI BRUK. BET. GR.6 cm - KOLOR SZARY
- OPASKA SZER. 30 cm OD STR. KRAWĘŻNIKA KOLORU SZAREGO
276,80 m²)

**STN. NAWIERZCHNIA ZJAZDU DO ROZBIÓRKI I ODTWORZENIA
(68,60 m²)**

KRAWEŹNIK BET. 15 X 30 cm (126,00 m)

OBRZEŽE BET. 8 X 30 cm (131,00 m)

PROJEKTOWANY ŚCIEK SZER. 20 cm Z KOSTKI BRUK. BET. GR. 8 cm
KOLORU SZAREGO (29,40 m2)


PROJ. KOLEKTOR KANALIZACJI DESZCZOWEJ Z RUR PP Ø 400 (146,70 m)
ZE STUDZ. REWIZYJNYMI Z RUR PVC Ø 400 (4 szt.)

PROJ. STUDZIENKA ŚCIEKOWA Z RUR BET. Ø 500 (3 szt.)
Z PRZKANALIKIEM Z RURY PVC Ø 160 (7,50 m)


GRANICE DZAŁEK

UWAGA:

ISTN. PRZEPUSTY POD ZJAZDAMI DO ROZBIÓRKI


| | | | | | | |
|------------------------------|---|--------------|---------|--|---|--|
| JEDNOSTKA PROJEKTOWA |  IRENEUSZ IGNASZAK BUDOWNICTWO KOMUNIKACYJNE PROJEKTY NADZORY | | | | Tel. 603 333 671 fax. 62 505 43 15 | |
| NAZWA OBIEKTU BUDOWLANEGO | OS. KONSTYTUCJI 3 MAJA 14a 63 - 200 JAROCIN | | | | PRZEBUDOWA DROGI POWIATOWEJ NR 4312P W SZYMANOWICACH W ZAKRESIE DOBUDOWY CHODNIKA | |
| INWESTOR | ZARZĄD DRÓG POWIATOWYCH W PLESZEWIE ul. Generała Hallera 54 63-300 PLESZEW | | | | | |
| RYSUJEK | | | | | PLAN SYTUACYJNY | |
| PROJEKTANT | mgr inż. Ireneusz Ignaszak UAN - 8386/7/8 | | PODPIS | | | |
| OPRACOWAŁ | inż. Paweł Ignaszak | | PODPIS | | | |
| SPRAWDZIŁ | mgr inż. Andrzej Tomaszewski 27/85/Pw 370/88/Pw | | PODPIS | | | |
| stadium | branża | skala | data | | numer rysunku | |
| Projekt budowlany | Drogowa | 1:500 | 07.2021 | | 2 | |

LEGENDA

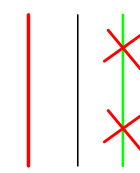

Proj. kratka ściekowa ze studzienką z rury bet. Ø 500
z przykanalikiem z rury PVC Ø 160

Studzienka rewizyjna z rury PVC ϕ 400




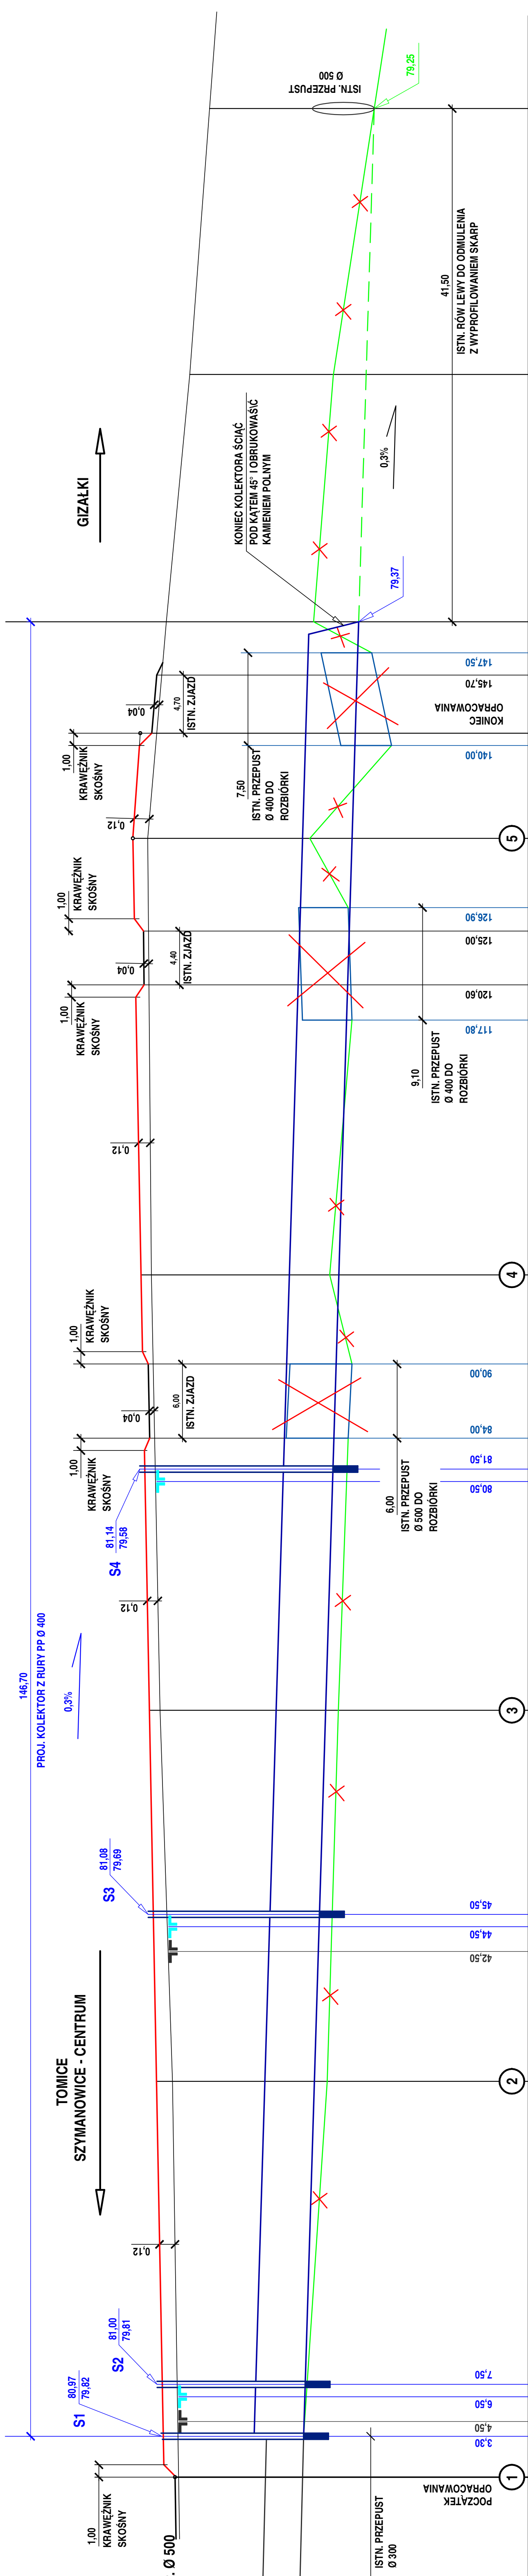


POZIOM PORÓWNAWCZY= 78.00

[illegible]

—

| | | | | | | | |
|-----------------------|--|---|--|--------------------|--|---|--|
| SŁOWSKA PROJEKTOWA |  | OS. KONSTYTUCJI 3 MAJA 14a 63 - 200 JAROCIN | | | | Tel. 603 333 671 fax. 62 505 43 15 | |
| | | PRZEBUDOWA DRÓGI POWIATOWEJ NR 4312P W SZYMANOWICACH W ZAKRESIE DOBUDOWY CHODNIKA | | | | | |
| | | ZARZĄD DRÓG POWIATOWYCH W PLESZEWIE ul. Generała Hallera 54 63-300 PLESZEŃ | | | | | |
| | | RYŚNIK | | | | | |
| | | PROJEKTANT | | | | mgr inż. Ireneusz Ignaszak UAN - 83867/8 | |
| | | OPRACOWAŁ | | | | inż. Paweł Ignaszak | |
| SPRAWDZIŁ | | mgr inż. Andrzej Tomaszewski 27/85/Pw | | skala 370/85/Pw | | | |
| stadium | | branża | | skala | | | |
| Projekt budowlany | | Drogowa | | 1:25/250 | | 07.2021 | |
| | | | | | | numer rysunku 3 | |

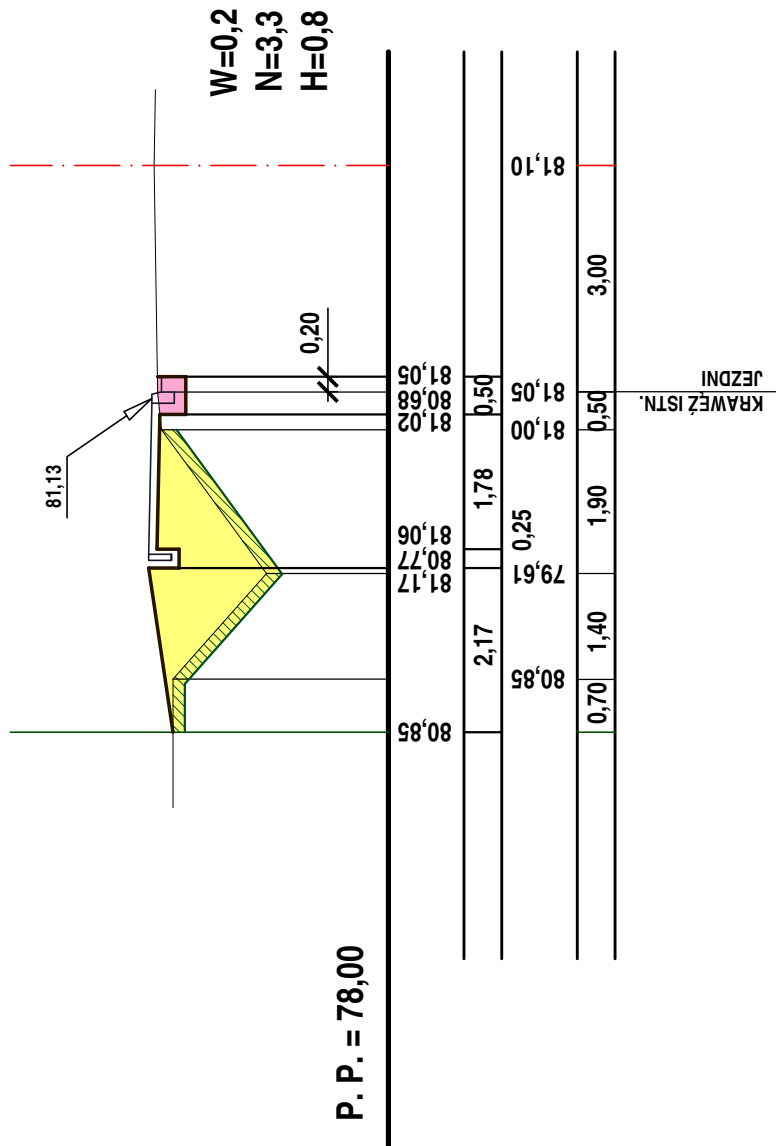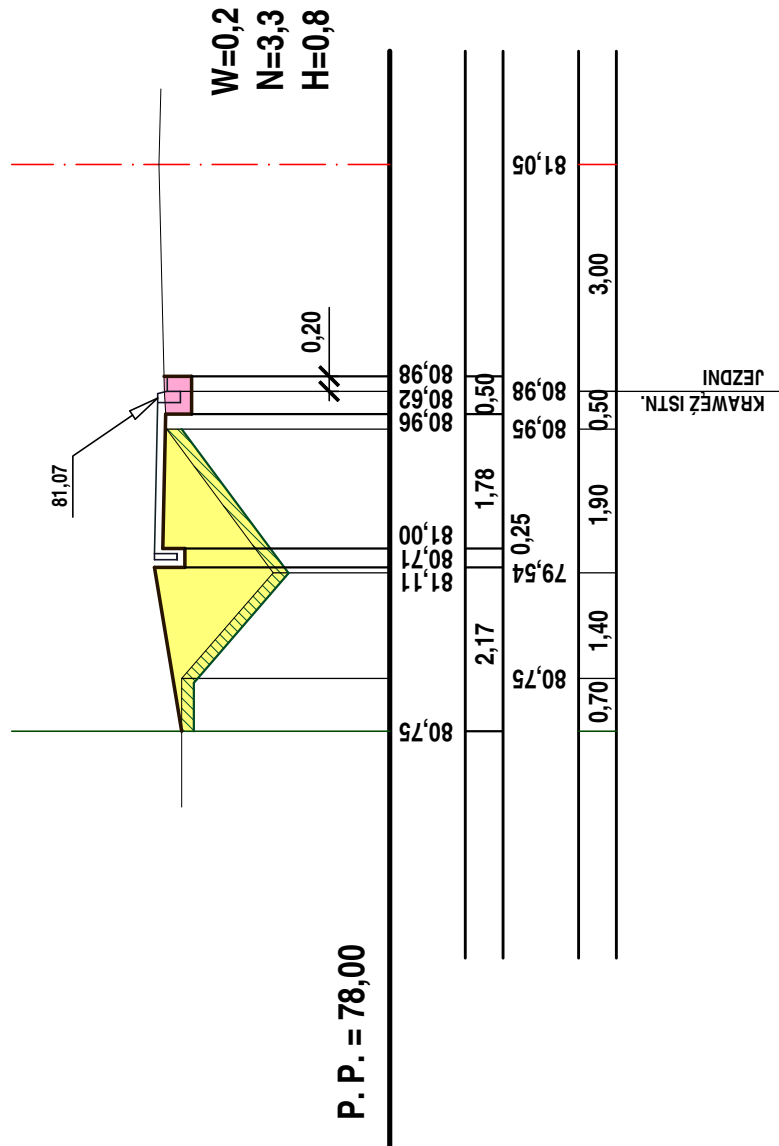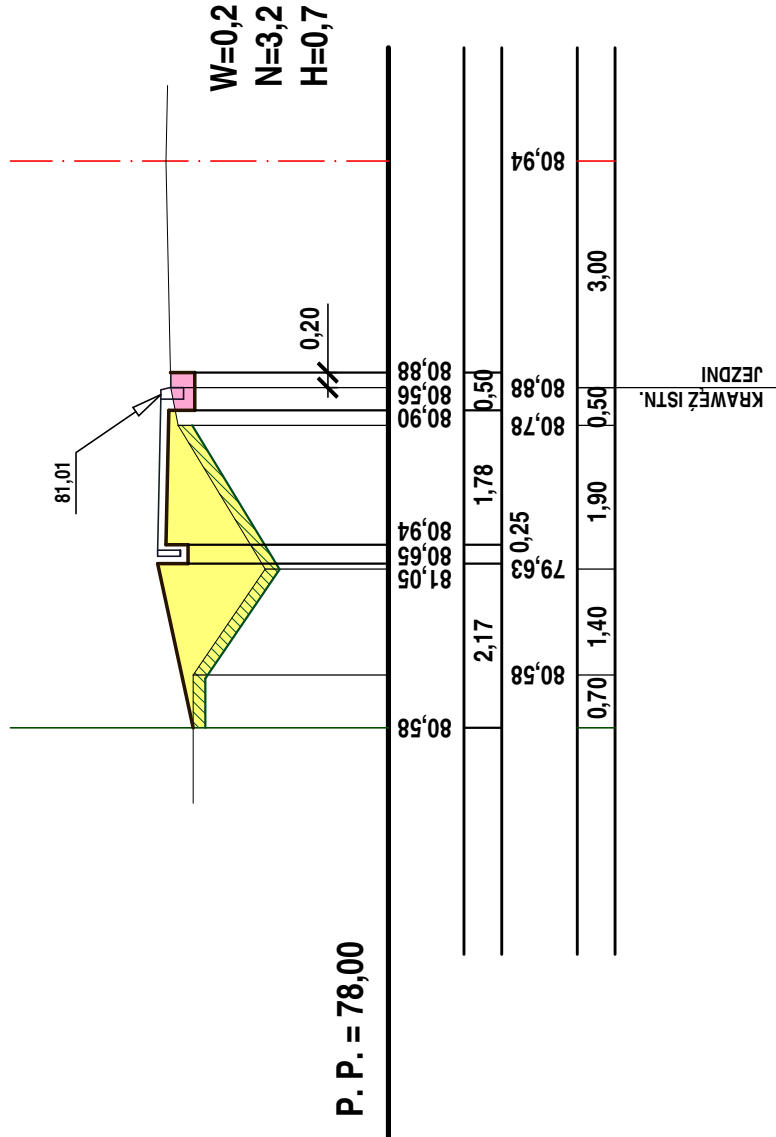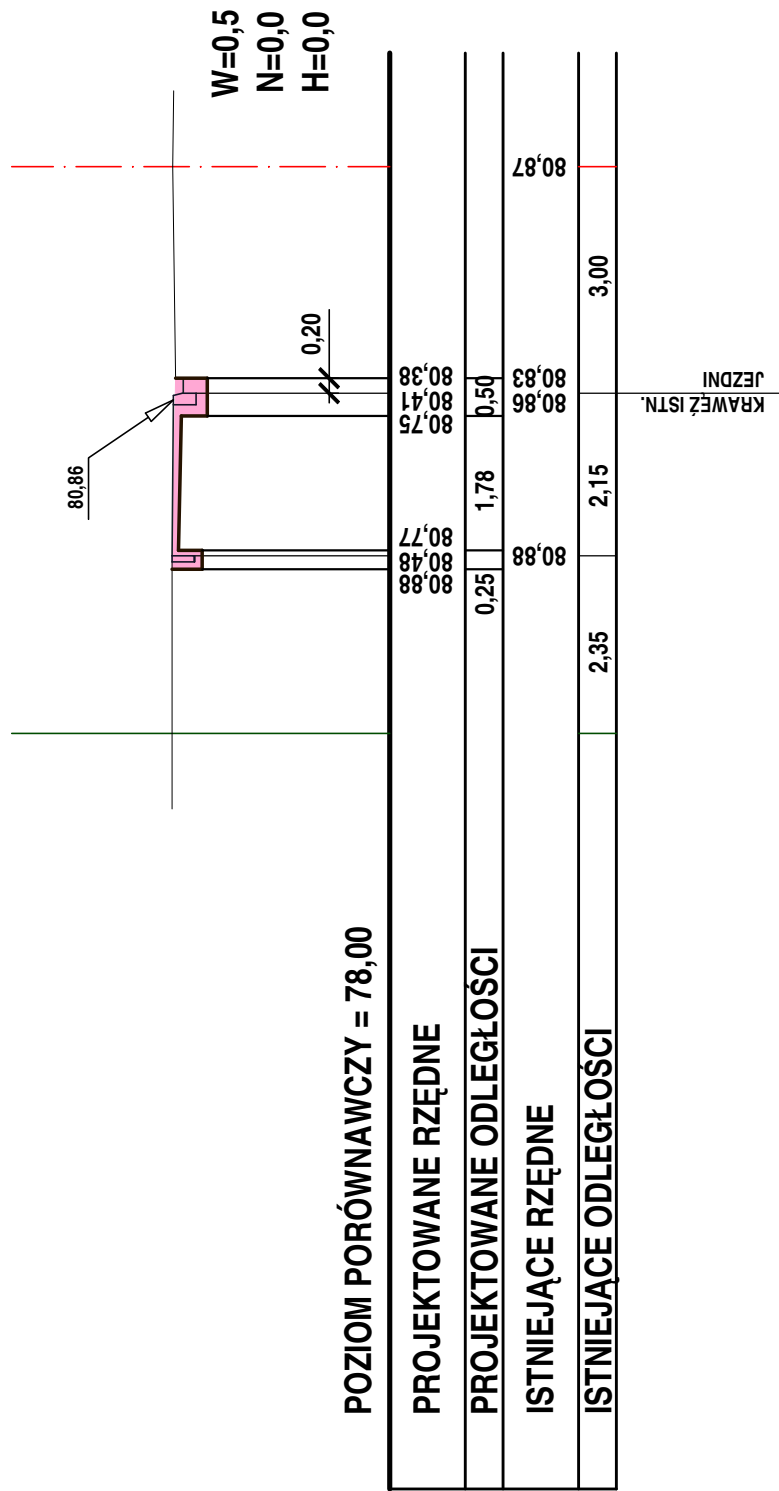

LEGENDA

PROJ. NAWIERZCHNIA CHODNIKA

OŚ ISTN. JEZDNI

ISTN. TEREN

ROBOTY ZIEMNE

GRANICA DZIAŁKI

**ZDJĘCIE WARSTWY HUMUSU
NA GŁĘBOKOŚĆ 0,15 m**

| | | | | |
|-------------------|--|--------------|---------|---------------|
| PROJEKTANT | mgr inż. Ireneusz Ignaszak UAN - 8386/7/8 | | PODPIS | |
| OPRACOWAŁ | inż. Paweł Ignaszak | | PODPIS | |
| SPRAWDZIŁ | mgr inż. Andrzej Tomaszewski 27/85/Pw 370/88/Pw | | PODPIS | |
| stadium | branża | skala | data | numer rysunku |
| Projekt budowlany | Drogowa | 1:100 | 07.2021 | 4 |

