


RZUT 1-PIĘTRA 1:100  
INWENTARYZACJA

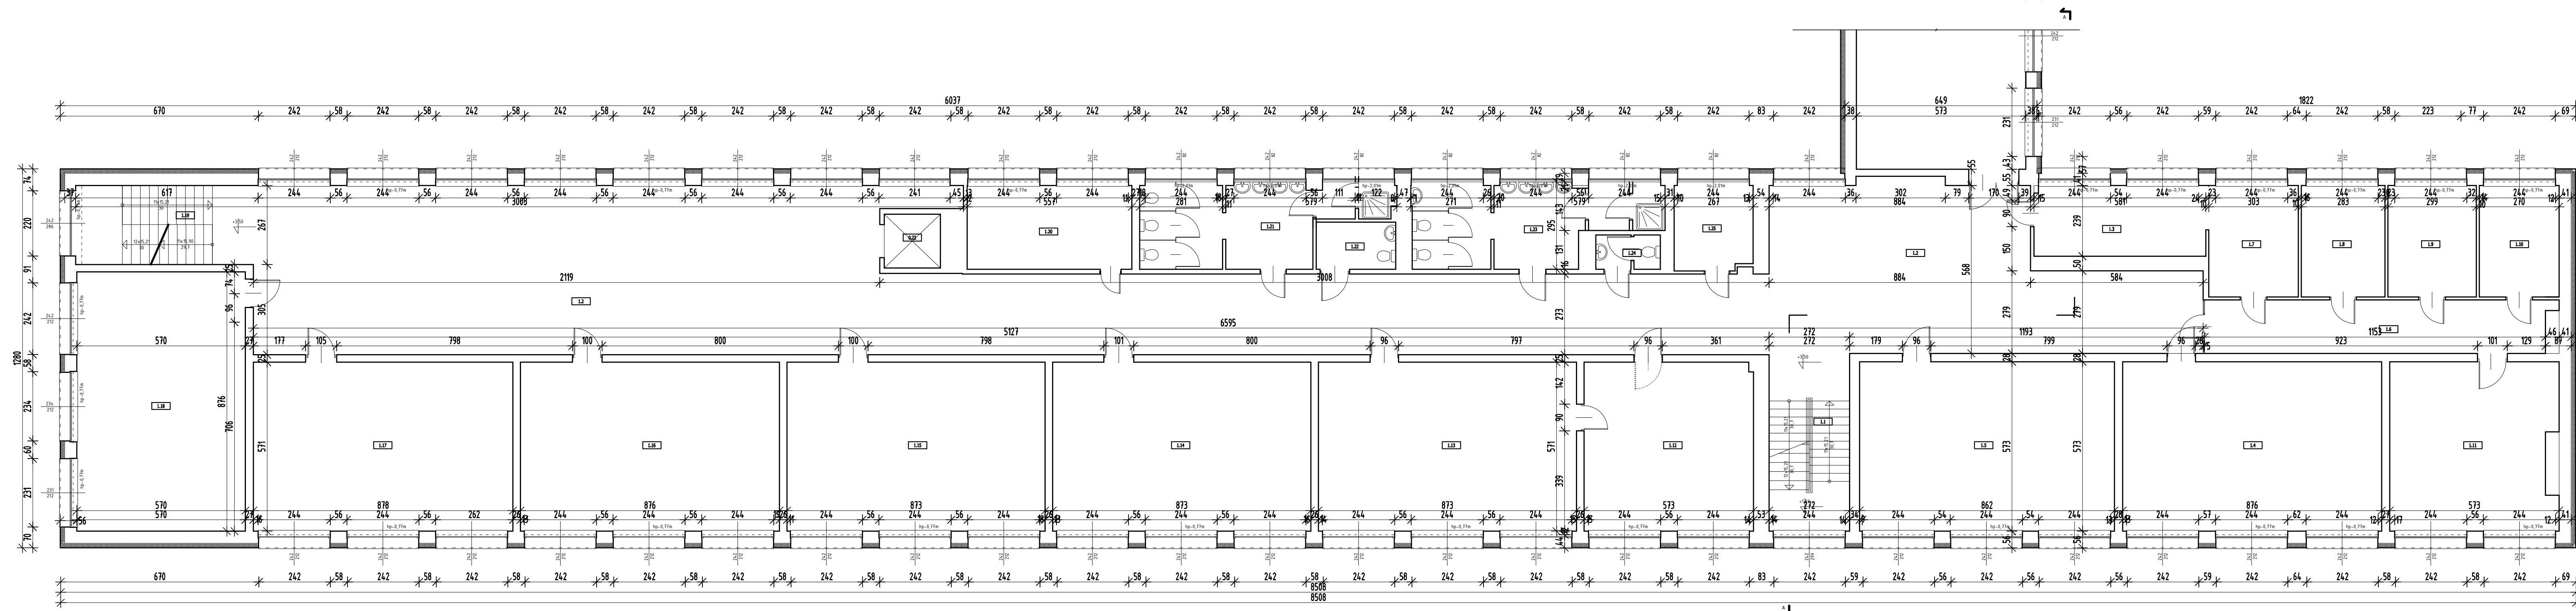

ZESTAWIENIE POWIERZCHNI UŻYTKOWEJ			
NR	NAZWA POMIESZCZENIA	POSADZKA	Pu [m2]
1.1	KŁATKA SCHODOWA	LASTRYKO	8.12
1.2	KORYTARZ GŁÓWNY	LASTRYKO	273.1
1.3	SALA LEKCYJNA	PCV	13.83
1.4	SALA LEKCYJNA	PCV	4.934
1.5	SALA LEKCYJNA	PCV	50.51
1.6	KORYTARZ	LASTRYKO	21.03
1.7	GABINET	PCV	11.4
1.8	GABINET	PCV	10.65
1.9	GABINET	PCV	11.25
1.10	GABINET	PCV	10.61
1.11	POKÓJ NAUCZYCIELSKI	PCV	31.81
1.12	SALA LEKCYJNA	PCV	32.66
1.13	SALA LEKCYJNA	PCV	49.94
1.14	SALA LEKCYJNA	PCV	49.84
1.15	SALA LEKCYJNA	PCV	49.84
1.16	SALA LEKCYJNA	PCV	50.51
1.17	SALA LEKCYJNA	PCV	50.51
1.18	SALA LEKCYJNA	PCV	49.93
1.19	KŁATKA SCHODOWA	LASTRYKO	8.02
1.20	MAGAZYN	LASTRYKO	15.76
1.21	WC DZIEWCZĄT	GRES	20.28
1.22	WC NIEPEŁNOSPRAWNYCH	GRES	4.27
1.23	WC CHŁOPCÓW	GRES	21.02
1.24	WC NAUCZYCIELI	GRES	2.41
1.25	SERWEROWNIA	GRES	7.85
RAZEM			904.49

<b>BUDGRAF</b> BIURO PROJEKTOWO-USŁUGOWE inż. JÓZEF MURZYŃIAK 48-304 NYSA ul. Zjednoczenia 3/1 tel. 007-634-671			
NAZWA INWESTYCJI	OGBUDOWA PO POWODZI SZKOŁY PODSTAWOWEJ NR 5 PRZY ULICY CHODOWIECKIEGO W NYSIE		
ADRES	NYSIA ul. D. CHODOWIECKIEGO 7 DZ. NR 1823,32/21		
TYTUŁ RYSUNKU	RZUT 1-PIĘTRA		Skala 1:100
BRANŻA	Projektant:	nr uprawnień i zakres:	Rys. nr X
KONSTRUKCJA	inż. Józef Murzyński	OPŁOSOPWOKOT OPRAWNIENIE BUDOWLANE (D) PROJEKTOWANIE I KIEROWANIE ROBOTAMI BUDOWLANymi BEZ OGRANICZEŃ W SPECJALNOŚCI KONSTRUKCJI	Podpis: 11