


RZUT 1-PIĘTRA 1:100

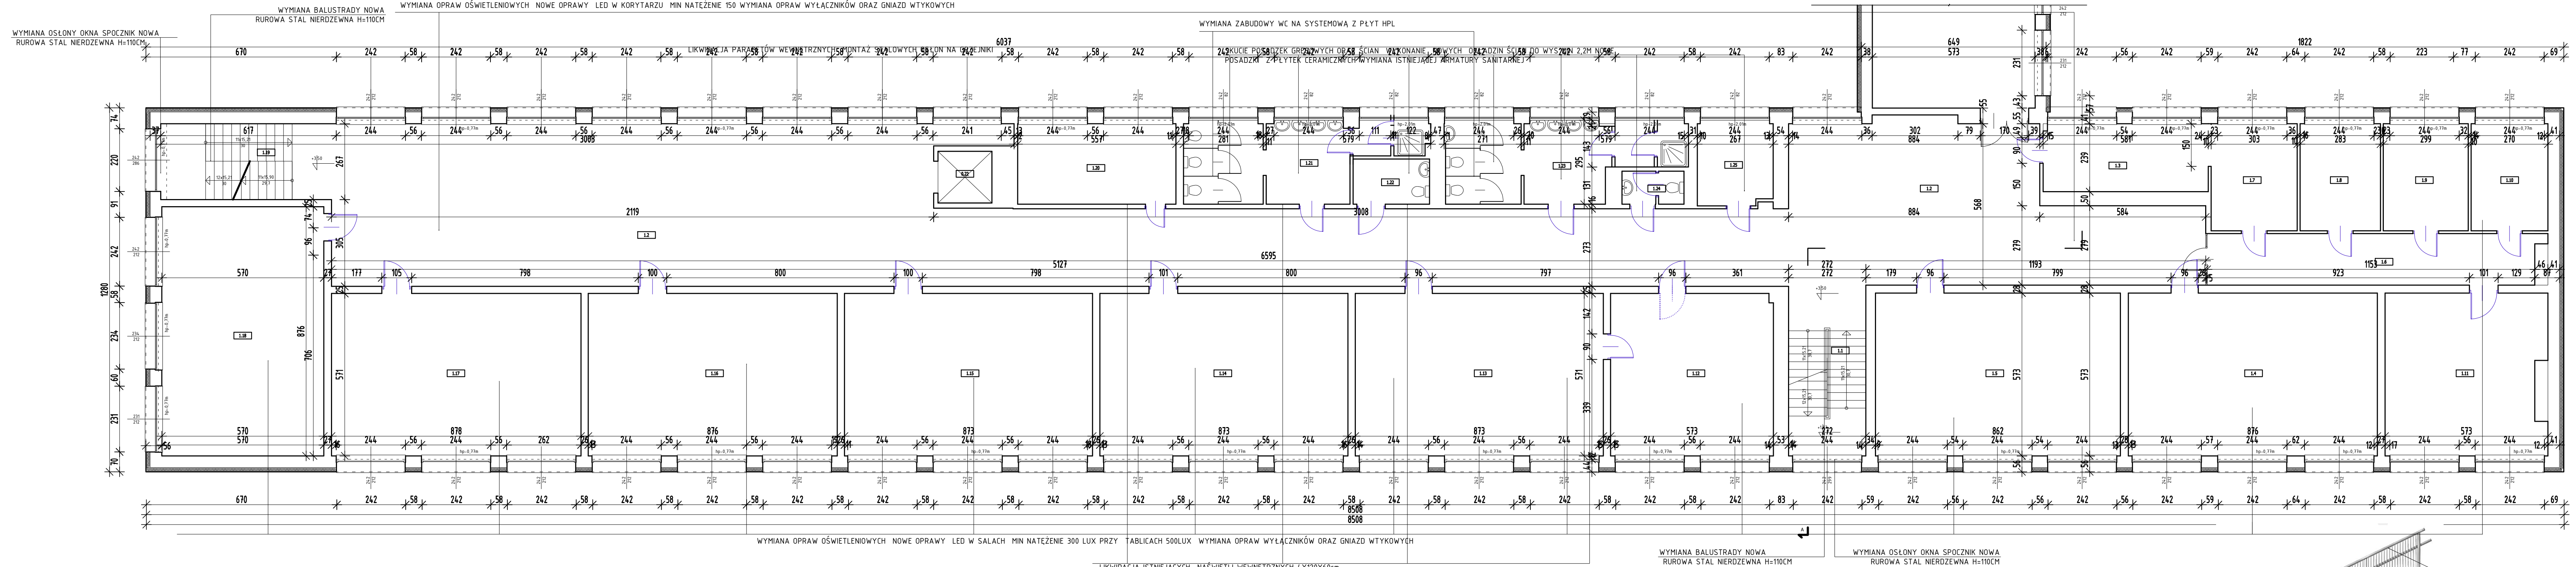




NA POZIOME 1 PIĘTRA SKUCIE I ODBUDOWA 30% POWIERZCHNI ŚCIAN IMPREGNACJA I WYKONANIE GŁADZI GIPSOWEJ NA CAŁEJ POWIERZCHNI ŚCIAN PIĘTRA

NA POZIOME 1 PIĘTRA SKUCIE 50% POWIERZCHNI SUFITÓW UZUPEŁNIENIE BRAKUJĄCYCH TYNKÓW SUFITÓW IMPREGNACJA I MALOWANIE KOLOR BIAŁY (wg KOLORYSTYKI PARTERU)

NA POZIOME 1 PIĘTRA SKUCIE 100% POWIERZCHNI POSADZEK WYKONANIE WARSTWY WYRÓWNUJĄCEJ ORAZ NOWYCH OKŁADZIN POSADZKOWYCH Z WYKŁADZINY OBIEKTOWEJ gr MIN 2,0mm KLASY ANTYPÓŚLIZGOWOŚCI R10/R11 OGNIODOPORNOŚCI BFl-s1 KOLORYSTYKA SZARA JASNO SZARA (wg KOLORYTYKI ZASTOSOWANEJ NA PARTERZE BUDYNKU) W POMIESZCZENIACH MOKRYCH I HIGIENICZNO SANITARNYCH POSADZKA Z PŁYTEK CERAMICZNYCH

STOLARKA DRZWIOWA DO WYMIANY NOWA STOLARKA FUTRYNY STAŁOWE MALOWANIE SZARE SKRZYDŁA DRZWI BIAŁE W POMIESZCZENIACH MOKRYCH ZASTOSOWAĆ PODCIĘCIA LUB NAWIETRZAKI W DOLNEJ CZĘŚCI

ZESTAWIENIE POWIERZCHNI UŻYTKOWEJ			
NR	NAZWA POMIESZCZENIA	POSADZKA	Pu [m2]
1.1	KŁATKA SCHODOWA	LASTRYKO	8,12
1.2	KORYTARZ GŁÓWNY	LASTRYKO	273,1
1.3	SALA LEKCYJNA	GRES	13,83
1.4	SALA LEKCYJNA	GRES	49,34
1.5	SALA LEKCYJNA	GRES	50,51
1.6	KORYTARZ	LASTRYKO	21,03
1.7	GABINET	GRES	11,4
1.8	GABINET	GRES	10,65
1.9	GABINET	GRES	11,25
1.10	GABINET	GRES	10,61
1.11	POKÓJ NAUCZYCIELSKI	GRES	31,81
1.12	SALA LEKCYJNA	GRES	32,66
1.13	SALA LEKCYJNA	GRES	49,94
1.14	SALA LEKCYJNA	GRES	49,84
1.15	SALA LEKCYJNA	GRES	49,84
1.16	SALA LEKCYJNA	GRES	50,51
1.17	SALA LEKCYJNA	GRES	50,51
1.18	SALA LEKCYJNA	GRES	49,93
1.19	KŁATKA SCHODOWA	LASTRYKO	8,02
1.20	MAGAZYN	LASTRYKO	15,76
1.21	WC DZIEWCZĄT	GRES	20,28
1.22	WC NIEPEŁNOSPRAWNYCH	GRES	4,27
1.23	WC CHŁOPCÓW	GRES	21,02
1.24	WC NAUCZYCIELI	GRES	2,41
1.25	SERWEROWNIA	GRES	7,85
RAZEM			904,49

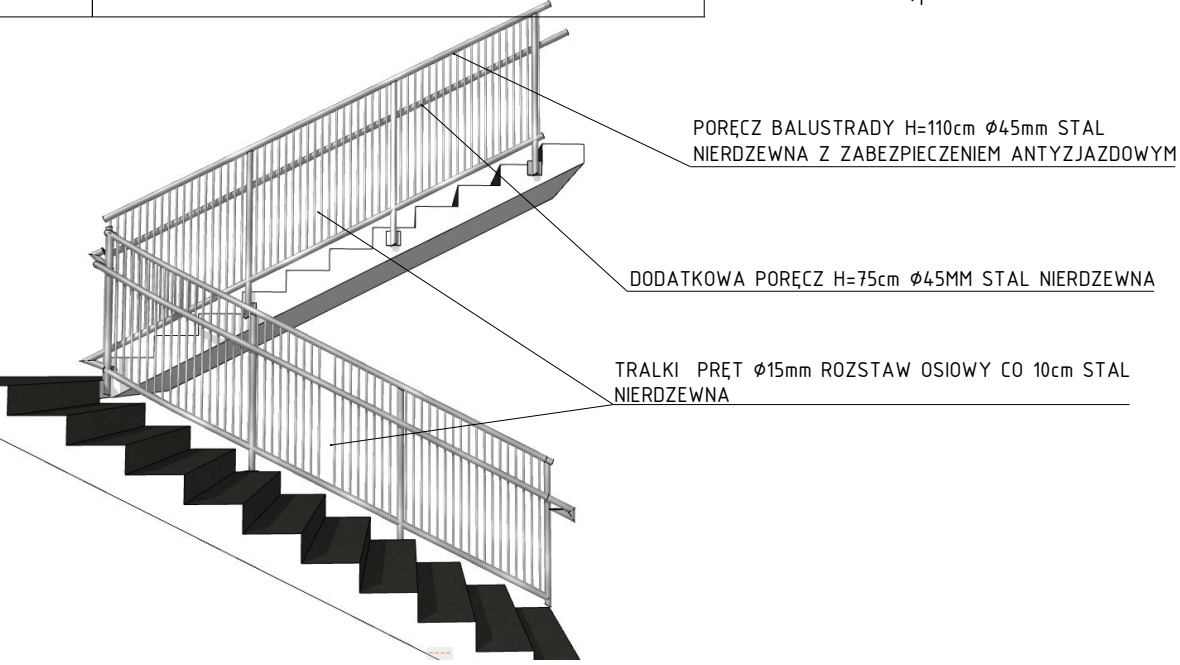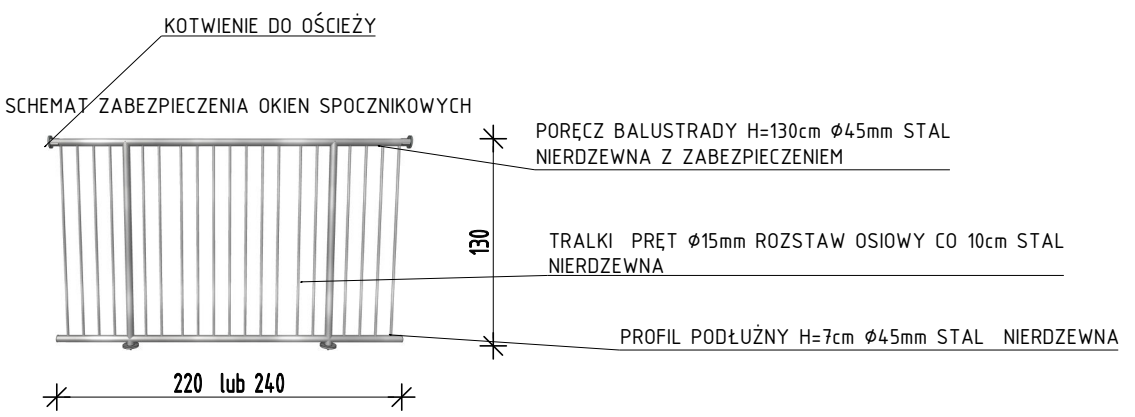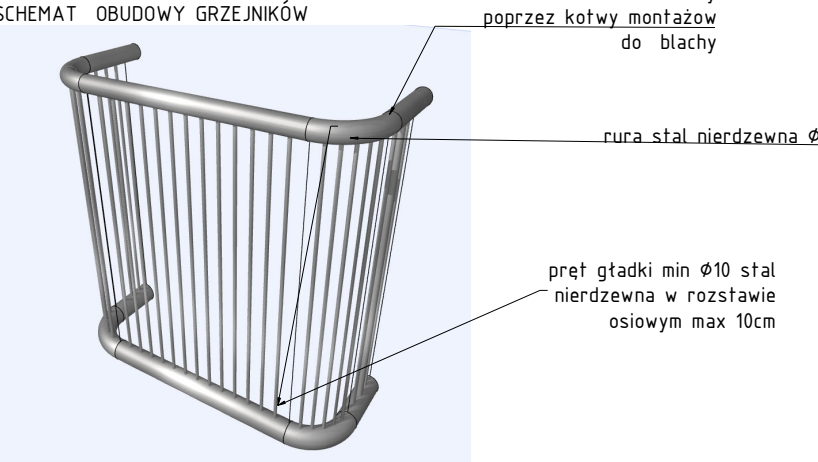

BUDGRAF		BIURO PROJEKTOWO-USŁUGOWE	
		inż. JÓZEF MURZYŃIAK	
		46-304 NYSZA ul. Zjednoczenia 3/1 tel. 607-634-571	
NAZWA INWESTYCJI	ODBUDOWA PO POWODZI SZKOŁY PODSTAWOWEJ NR 5 PRZY ULICY CHODOWIECKIEGO W NYSIE		
ADRES	NYSZA ul. D. CHODOWIECKIEGO 7 DZ. NR 1823,32/21		Skala 1:100
TYTUŁ RYSUNKU	RZUT 1-PięTRA		Data
			X. 2025r.
BRANŻA	Projektant:	nr uprawnień i zakres:	Podpis:
KONSTRUKCJA	inż. Józef Murzyniak	OPŁ.03500/PWŁ007 UPRAWNIENIA BUDOWLANE DO PROJEKTOWANIA I KIEROWANIA ROBÓTAMI BUDOWLANymi WZG LUBOWANIE W SPECJALNOŚCI KONSTRUKCJA INŻ.	