


RZUT 2-PIĘTRA 1:100

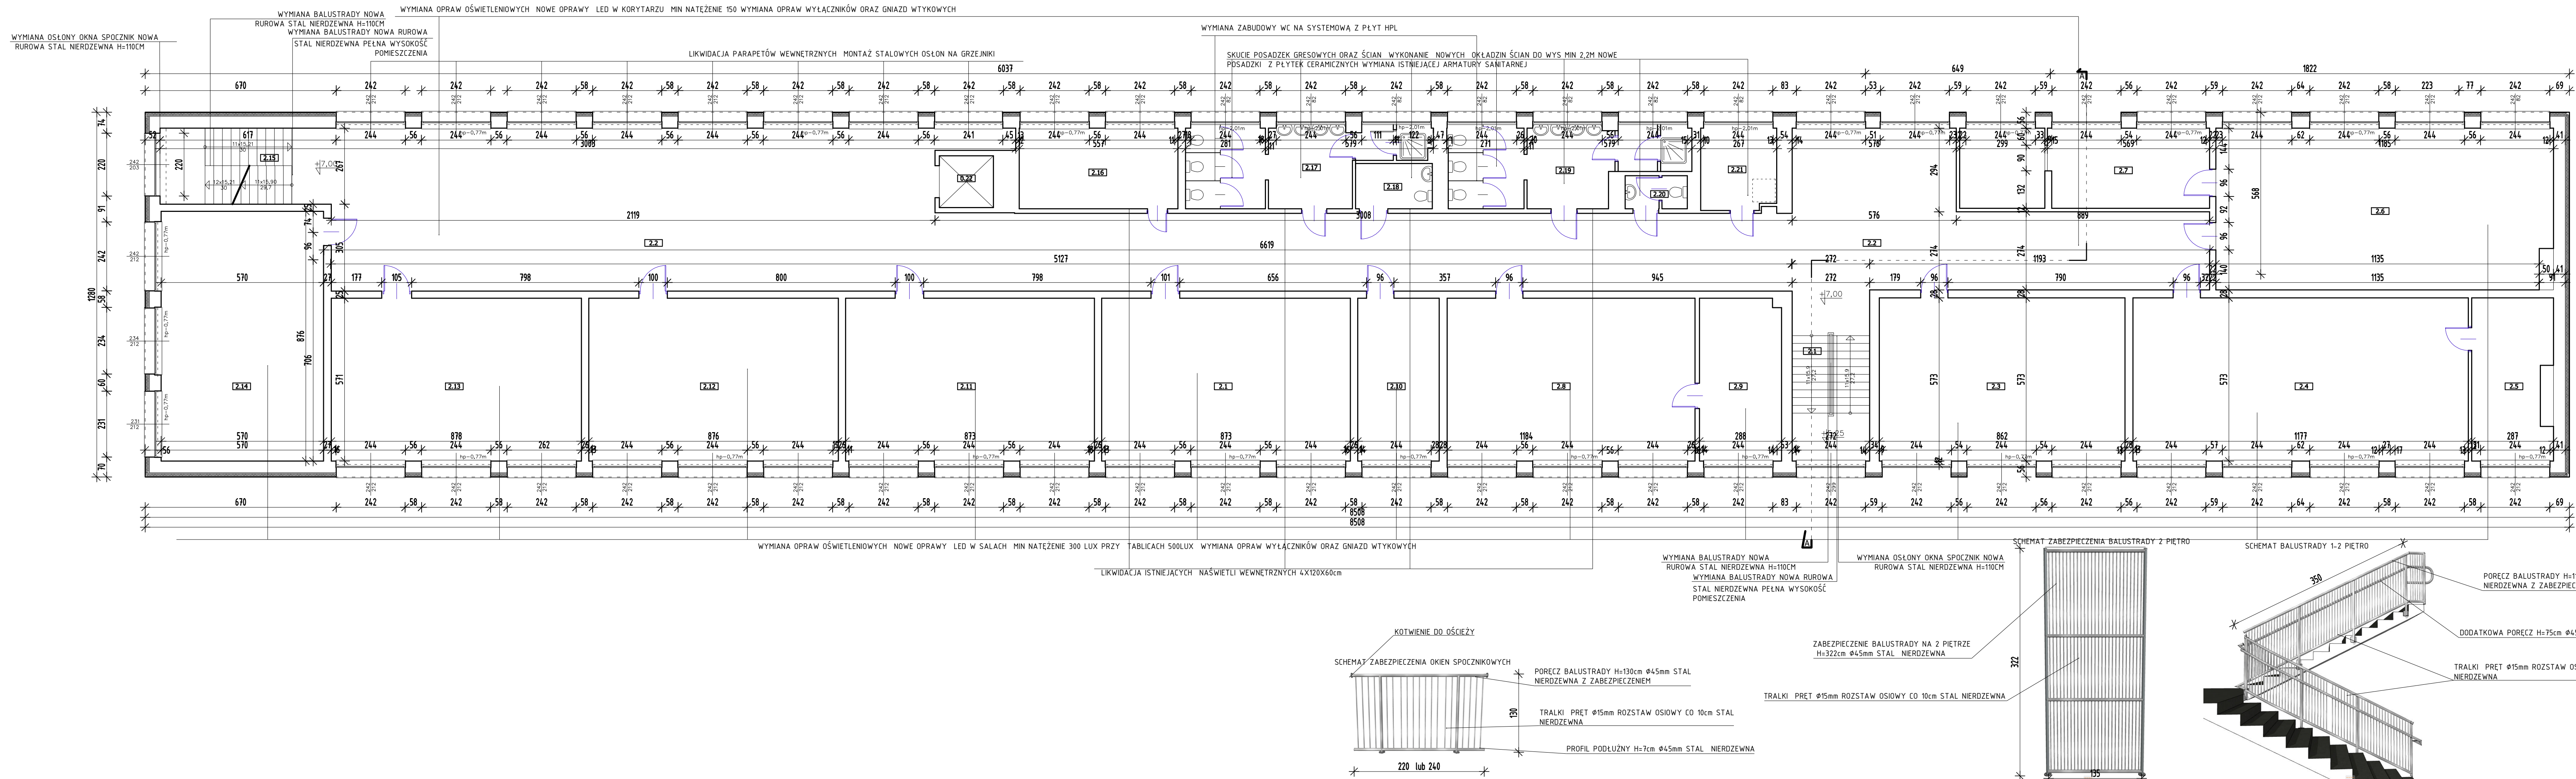


NA POZIOMIE 2 PIĘTRA SKUCIE I ODOBUDOWA 30% POWIERZCHNI ŚCIAN IMPREGNACJA I WYKONANIE GŁADZI GIPSOWEJ NA CAŁEJ POWIERZCHNI ŚCIAN PIĘTRA

NA POZIOMIE 2 PIĘTRA SKUCIE 50% POWIERZCHNI SUFITÓW UZUPEŁNIENIE BRAKUJĄCYCH TYNKÓW SUFITÓW IMPREGNACJA I MALOWANIE KOLOR BIAŁY (wg KOLORYSTYKI PATERU)

NA POZIOMIE 2 PIĘTRA SKUCIE 100% POWIERZCHNI POSADZEK WYKONANIE WARSTWY WYRÓWNUJĄCEJ ORAZ NOWYCH OKŁADZIN POSADZKOWYCH Z WYKŁADZINY OBIEKTOWEJ gr MIN 2,0mm KLASY ANTYPOŚLIZGOWOŚCI R10/R11 OGNIOODPORNOŚCI BfI-s1 KOLORYSTYKA SZARA JASNO SZARA (wg KOLORYSTYKI ZASTOSOWANEJ NA PATERZE BUDYNKU) W POMIĘSZCZENIACH MOKRYCH I HIGIENICZNO SANITARNYCH POSADZKA Z PŁYTEK CERAMICZNYCH

STOLARKA DRZWIOWA DO WYMIANY NOWA STOLARKA FUTRYNY STALOWE MALOWANIE SZARE SKRZYDŁA DRZWI BIAŁE W POMIĘSZCZENIACH MOKRYCH ZASTOSOWAĆ PODCIĘCIA LUB NAWIETRZAKI W DOLNEJ CZĘŚCI

ZESTAWIENIE POWIERZCHNI UŻYTKOWEJ			
NR	NAZWA POMIĘSZCZENIA	POSADZKA	Pu [m2]
2.1	KŁATKA SCHODOWA	LASTRYKO	8,12
2.2	KORYTARZ GŁÓWNY	LASTRYKO	273,1
2.3	SALA LEKCYJNA	GRES	13,83
2.4	SALA LEKCYJNA	GRES	49,34
2.5	ZAPLECZE SALI LEKCYJNEJ	GRES	50,51
2.6	SALA LEKCYJNA	GRES	21,03
2.7	ZAPLECZE SALI LEKCYJNEJ	GRES	11,4
2.8	SALA LEKCYJNA	GRES	10,65
2.9	ZAPLECZE SALI LEKCYJNEJ	GRES	11,25
2.10	ZAPLECZE SALI LEKCYJNEJ	GRES	10,61
2.11	SALA LEKCYJNA	GRES	31,81
2.12	SALA LEKCYJNA	GRES	32,66
2.13	SALA LEKCYJNA	GRES	49,84
2.14	SALA LEKCYJNA	GRES	49,84
2.15	KŁATKA SCHODOWA	LASTRYKO	49,84
2.16	MAGAZYN	LASTRYKO	50,51
2.17	WC DZIEWCZĄT	GRES	50,51
2.18	WC OSÓB NIEPEŁNOSPRAWNYCH	GRES	49,93
2.19	WC CHŁOPCÓW	GRES	8,02
2.20	WC NAUCZYCIELI	GRES	15,16
2.21	ZAPLECZE	GRES	20,28
SUMA POWIERZCHNI			868,84

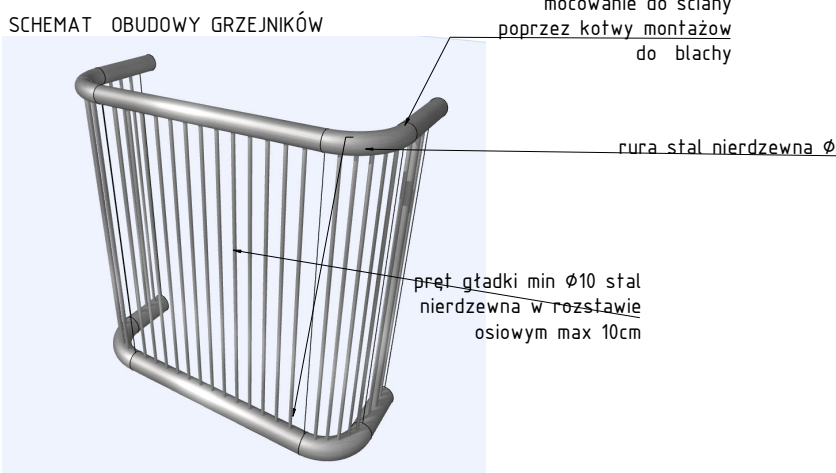

BUDGRAF BIURO PROJEKTOWO-USŁUGOWE			
inż. JÓZEF MURZYŃIAK			
46-304 NYSIA ul. Zjednoczenia 3/1 tel. 607-634-571			
NAZWA INWESTYCJI	ROBOTA PO POWODZI SZKOŁY PODSTAWOWEJ NR 5 PRZY ULICY CHODOWIECKIEGO W NYSIE		
ADRES	NYSIA ul. D. CHODOWIECKIEGO 7 DZ. NR 1823,32/21		
TYTUŁ RYSUNKU	RZUT 2-PIĘTRA		
BRANŻA	Projektant:	nr uprawnień i zakres:	Podpis:
KONSTRUKCJA	inż. Józef Murzyniak	OPRACOWANIE DO OPRACOWANIA BUDOWLANEGO DO PROJEKTOWANIA I KIEROWANIA PRACAMI BUDOWLANymi BEZ OGRANICZEŃ W SPECJALNOŚCI KONSTRUKCJI	