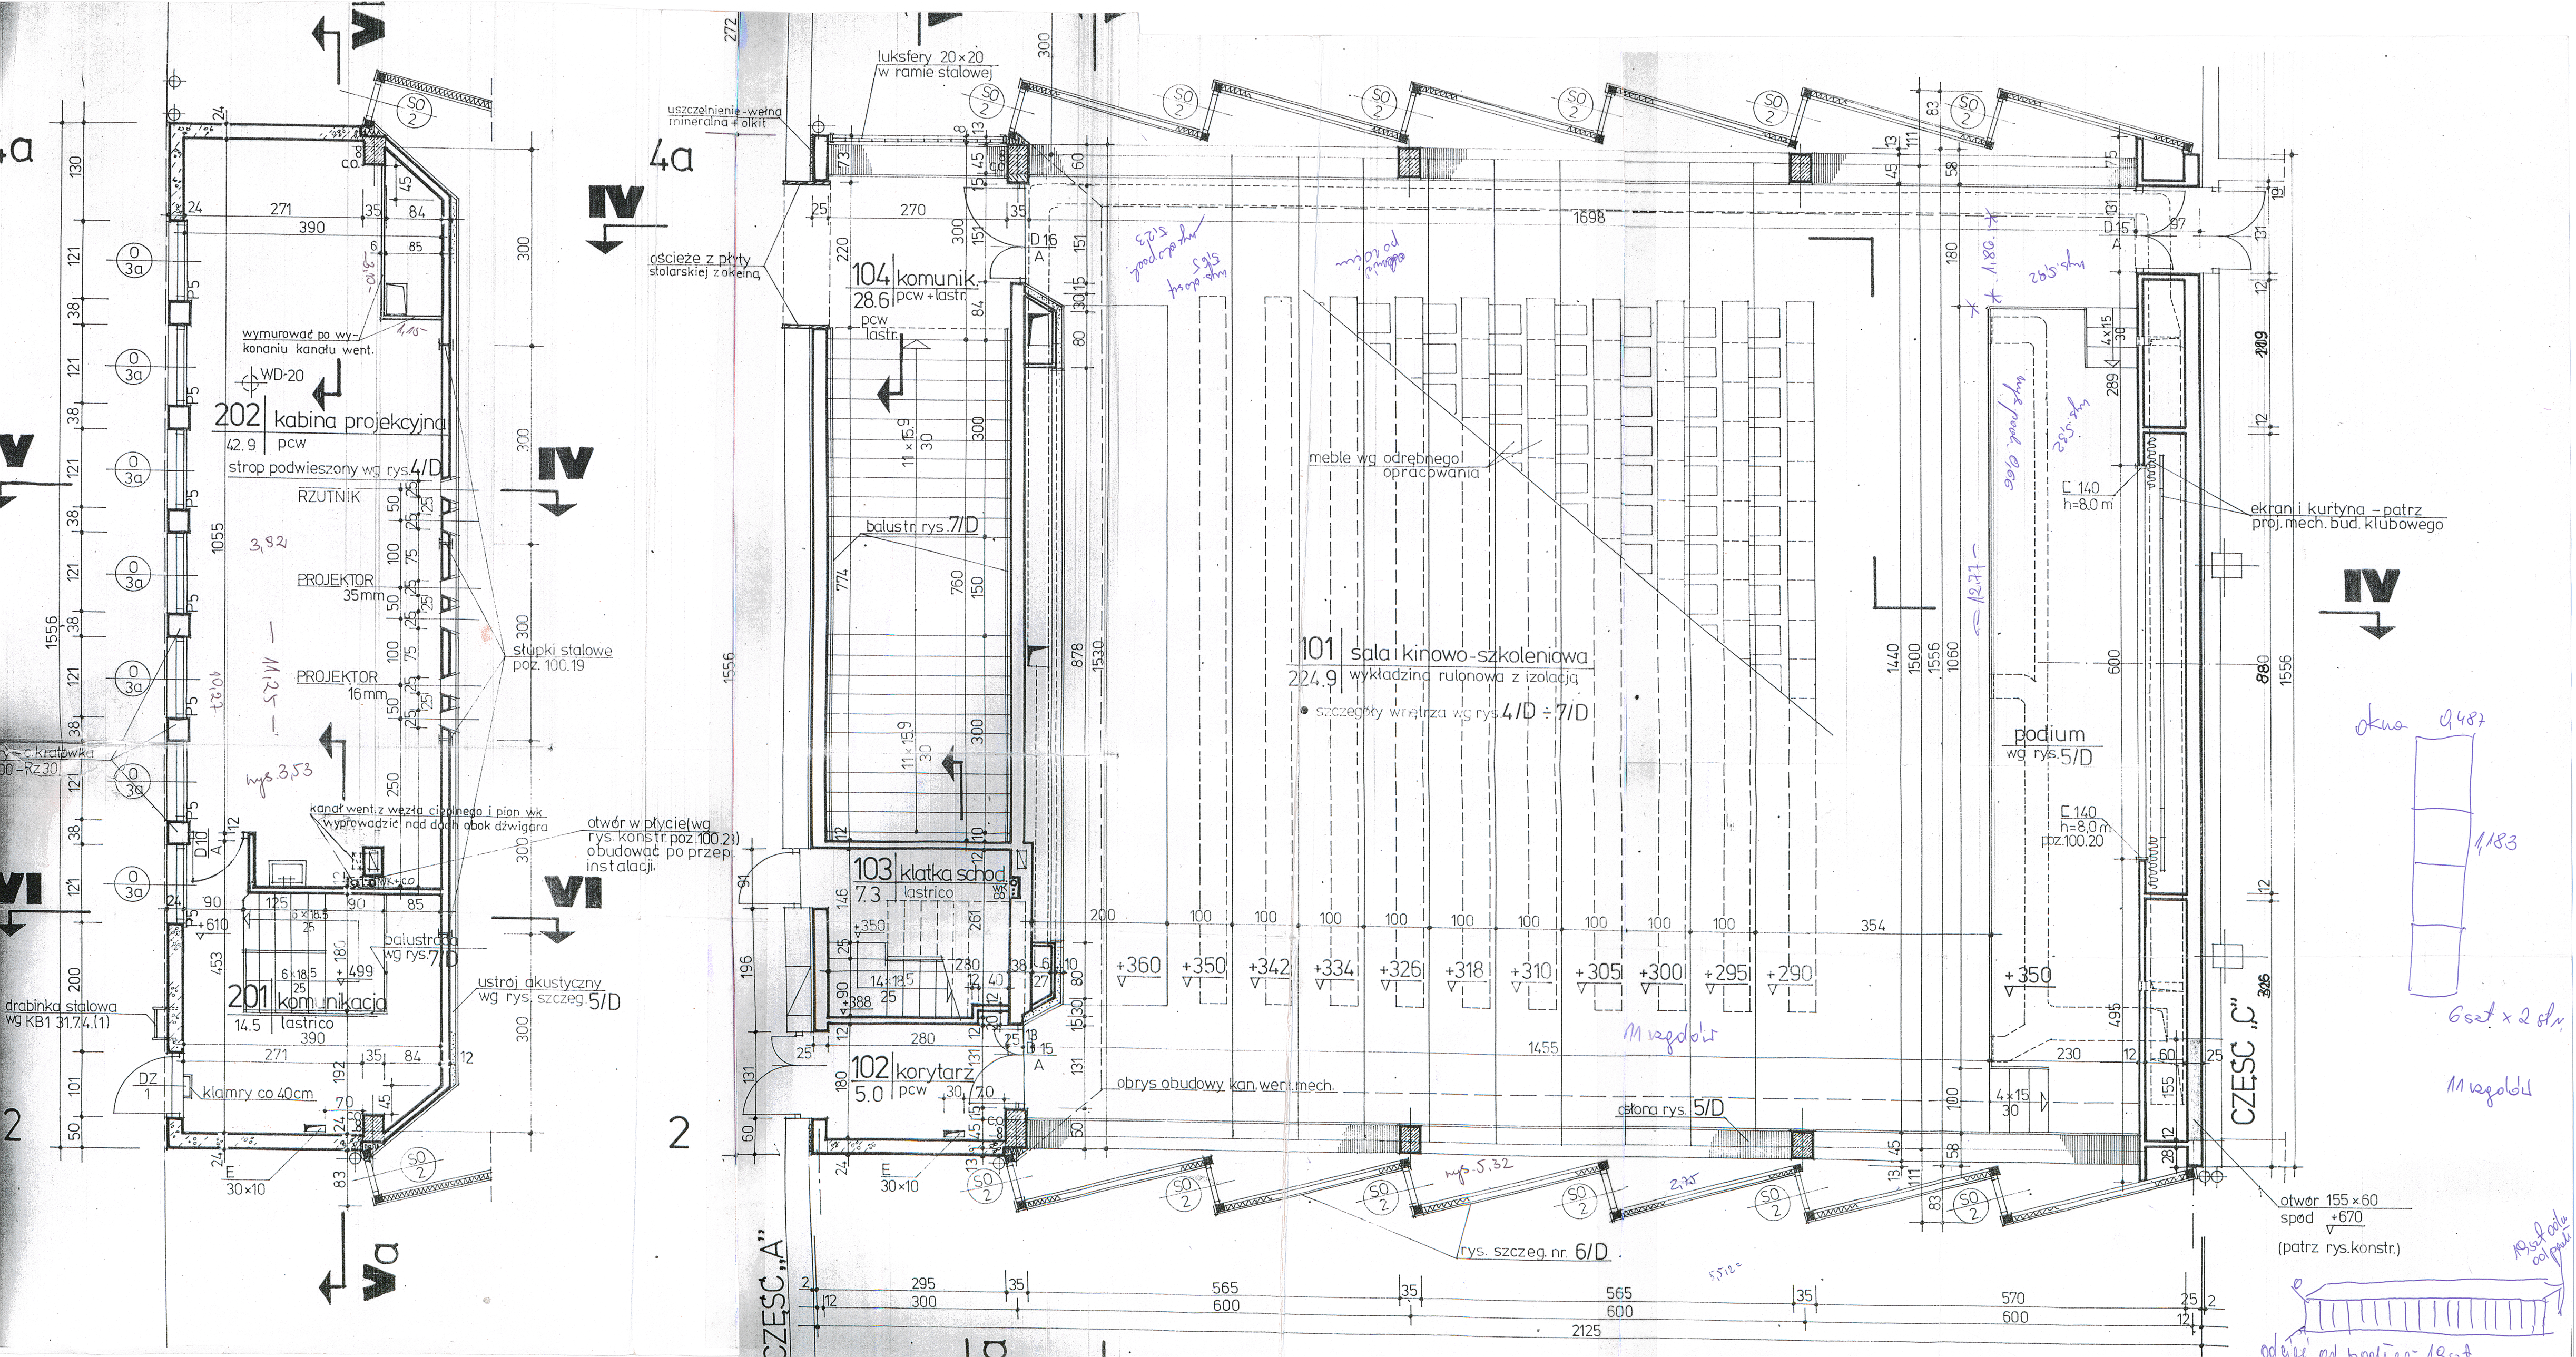
202 kabina projekcyjna
42.9 pcw
strop podwieszony wg rys. 4/D
RZUTNIK
PROJEKTOR 35mm
PROJEKTOR 16mm
wymurować po wykonaniu kanału went.
WD-20
słupki stalowe poz. 100.19
kanał went. z węzła cieplnego i pion wk wyprowadzić nad dach obok dźwigara
otwór w płycie (wg rys. konstr. poz. 100.23) obudować po przep. instalacji.
balustrada wg rys. 7/D
201 komunikacja
14.5 lastrico
drabinka stalowa wg KB1 31.74.(1)
ustroj akustyczny wg rys. szczeg. 5/D
klamry co 40cm
104 komunik.
28.6 pcw + lastr.
balustr. rys. 7/D
103 klatka schod.
7.3 lastrico
102 korytarz
5.0 pcw
obrys obudowy kan. went. mech.
101 sala kinowo-szkoleniowa
224.9 wykładzina rulonowa z izolacją
szczegóły wnętrza wg rys. 4/D ÷ 7/D
meble wg odrębnego opracowania
podium wg rys. 5/D
ekran i kurtyna – patrz proj. mech. bud. klubowego
otwór 155×60 spód +670 (patrz rys. konstr.)
rys. szczeg. nr. 6/D
osłona rys. 5/D
uszczelnienie - wełna mineralna + akit
luksfery 20×20 w ramie stalowej
oścież z płyty stolarskiej z okleiną
CZĘŚĆ „A"
CZĘŚĆ „C"