


Plan sytuacyjny

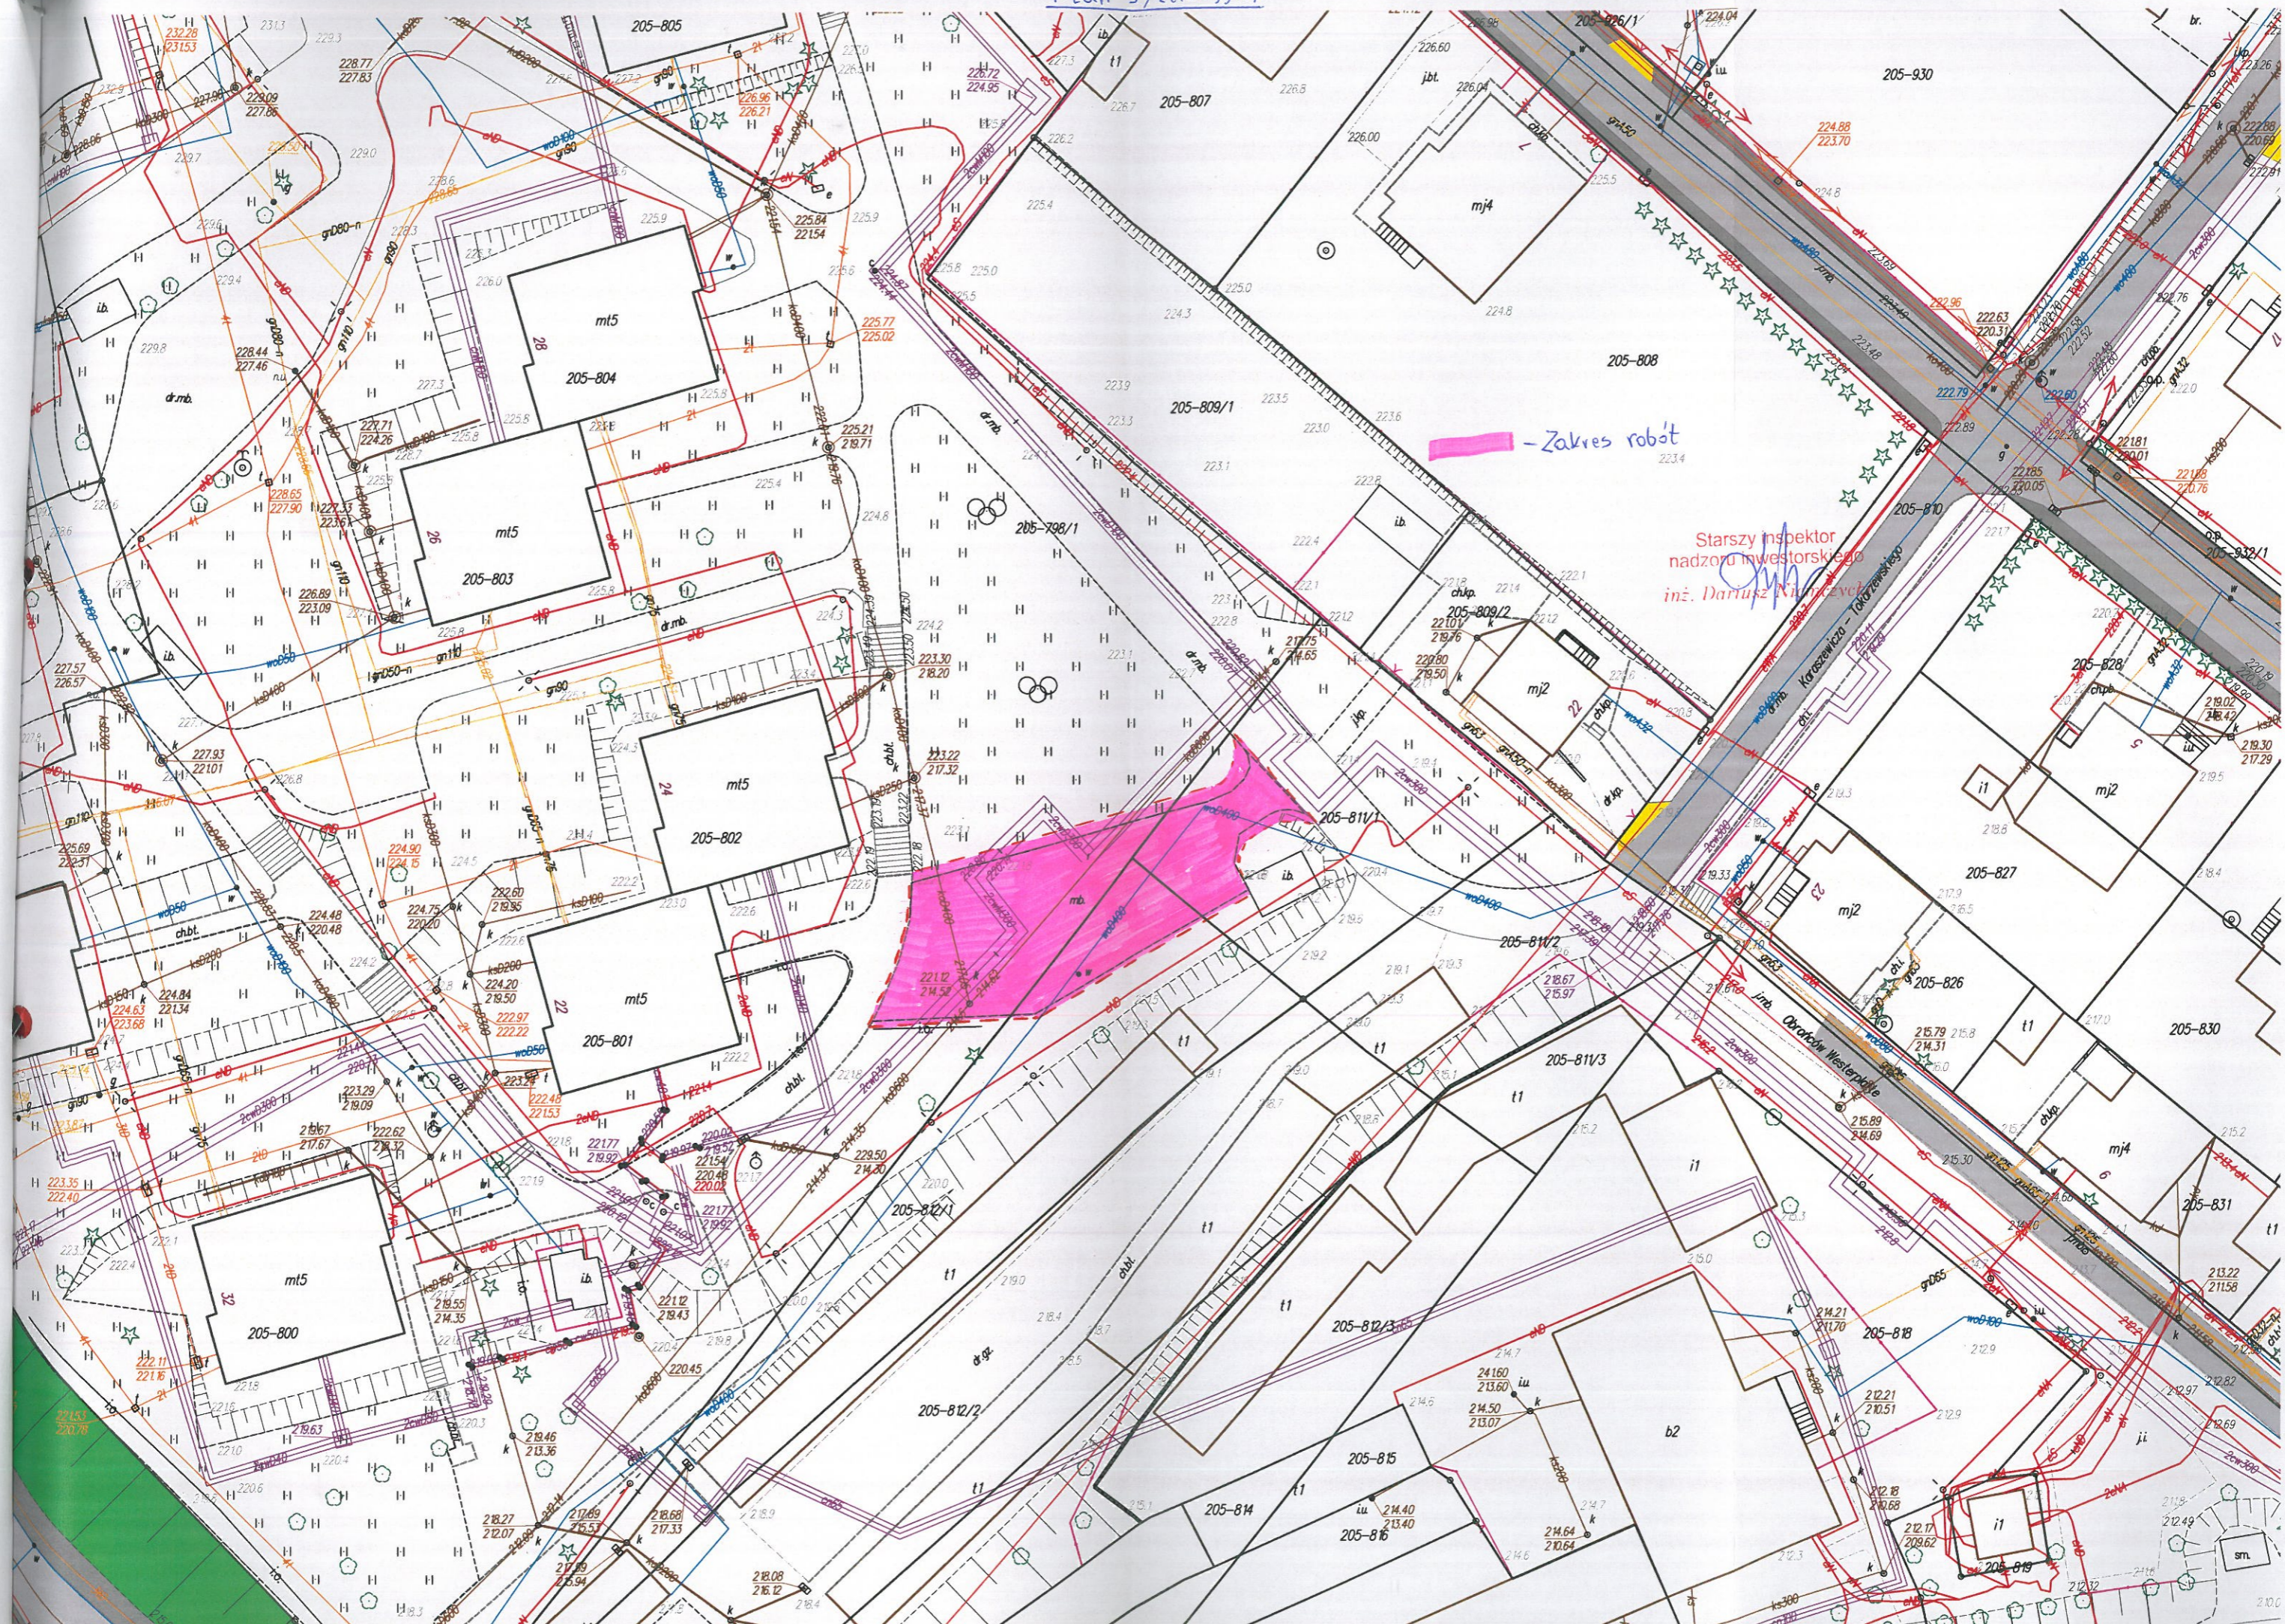

- Zakres robót

Starszy inspektor nadzoru inwestorskiego  
inż. Dariusz Niemcewicz