


RZUT DACHU

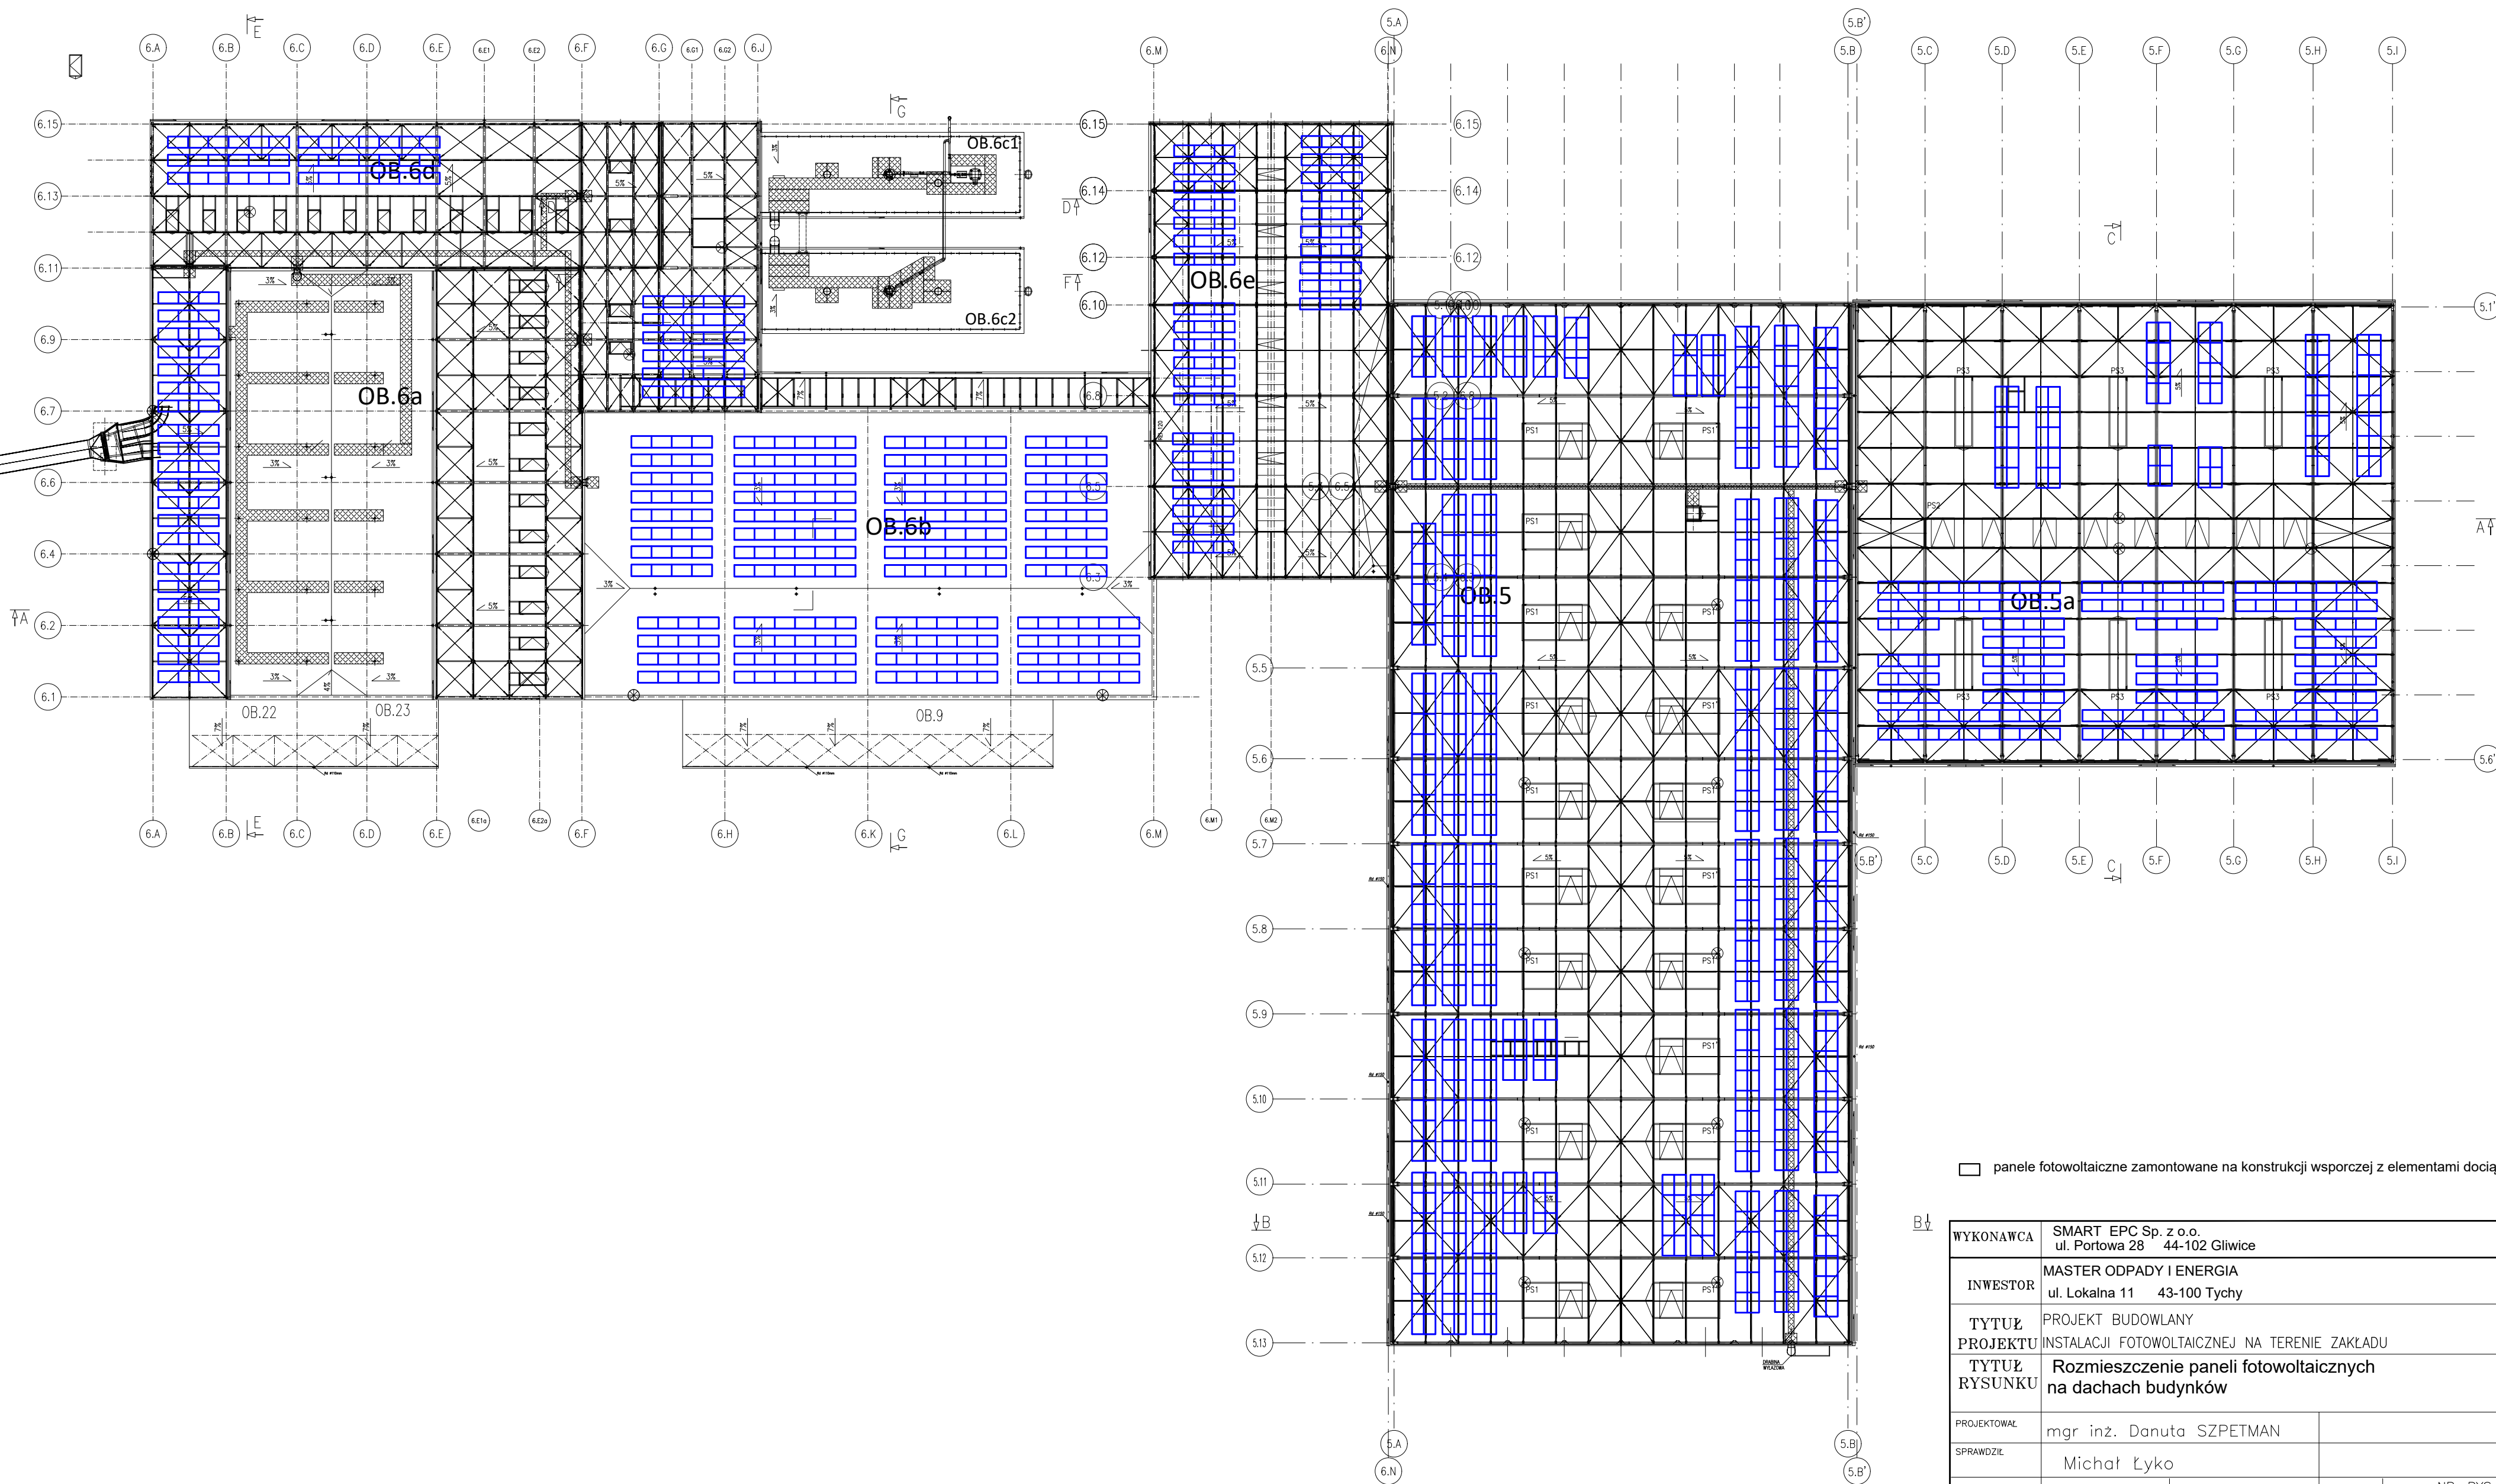

panele fotowoltaiczne zamontowane na konstrukcji wsporczej z elementami dociążającymi

WYKONAWCA	SMART EPC Sp. z o.o. ul. Portowa 28 44-102 Gilwice			
INWESTOR	MASTER ODPADY I ENERGIA ul. Lokalna 11 43-100 Tychy			
TYTUŁ PROJEKTU	PROJEKT BUDOWLANY INSTALACJI FOTOWOLTAICZNEJ NA TERENIE ZAKŁADU			
TYTUŁ RYSUNKU	Rozmieszczenie paneli fotowoltaicznych na dachach budynków			
PROJEKTOWAŁ	mgr inż. Danuta SZPETMAN			
SPRAWDZIŁ	Michał Łyko			
BRANŻA	FAZA:	DATA:	SKALA:	NR. RYS.
Elektryczna	PB	26.01.2021	1:300	EBM-02

PRAWA AUTORSKIE I POKREWNE ZASTRZEŻONE