
 



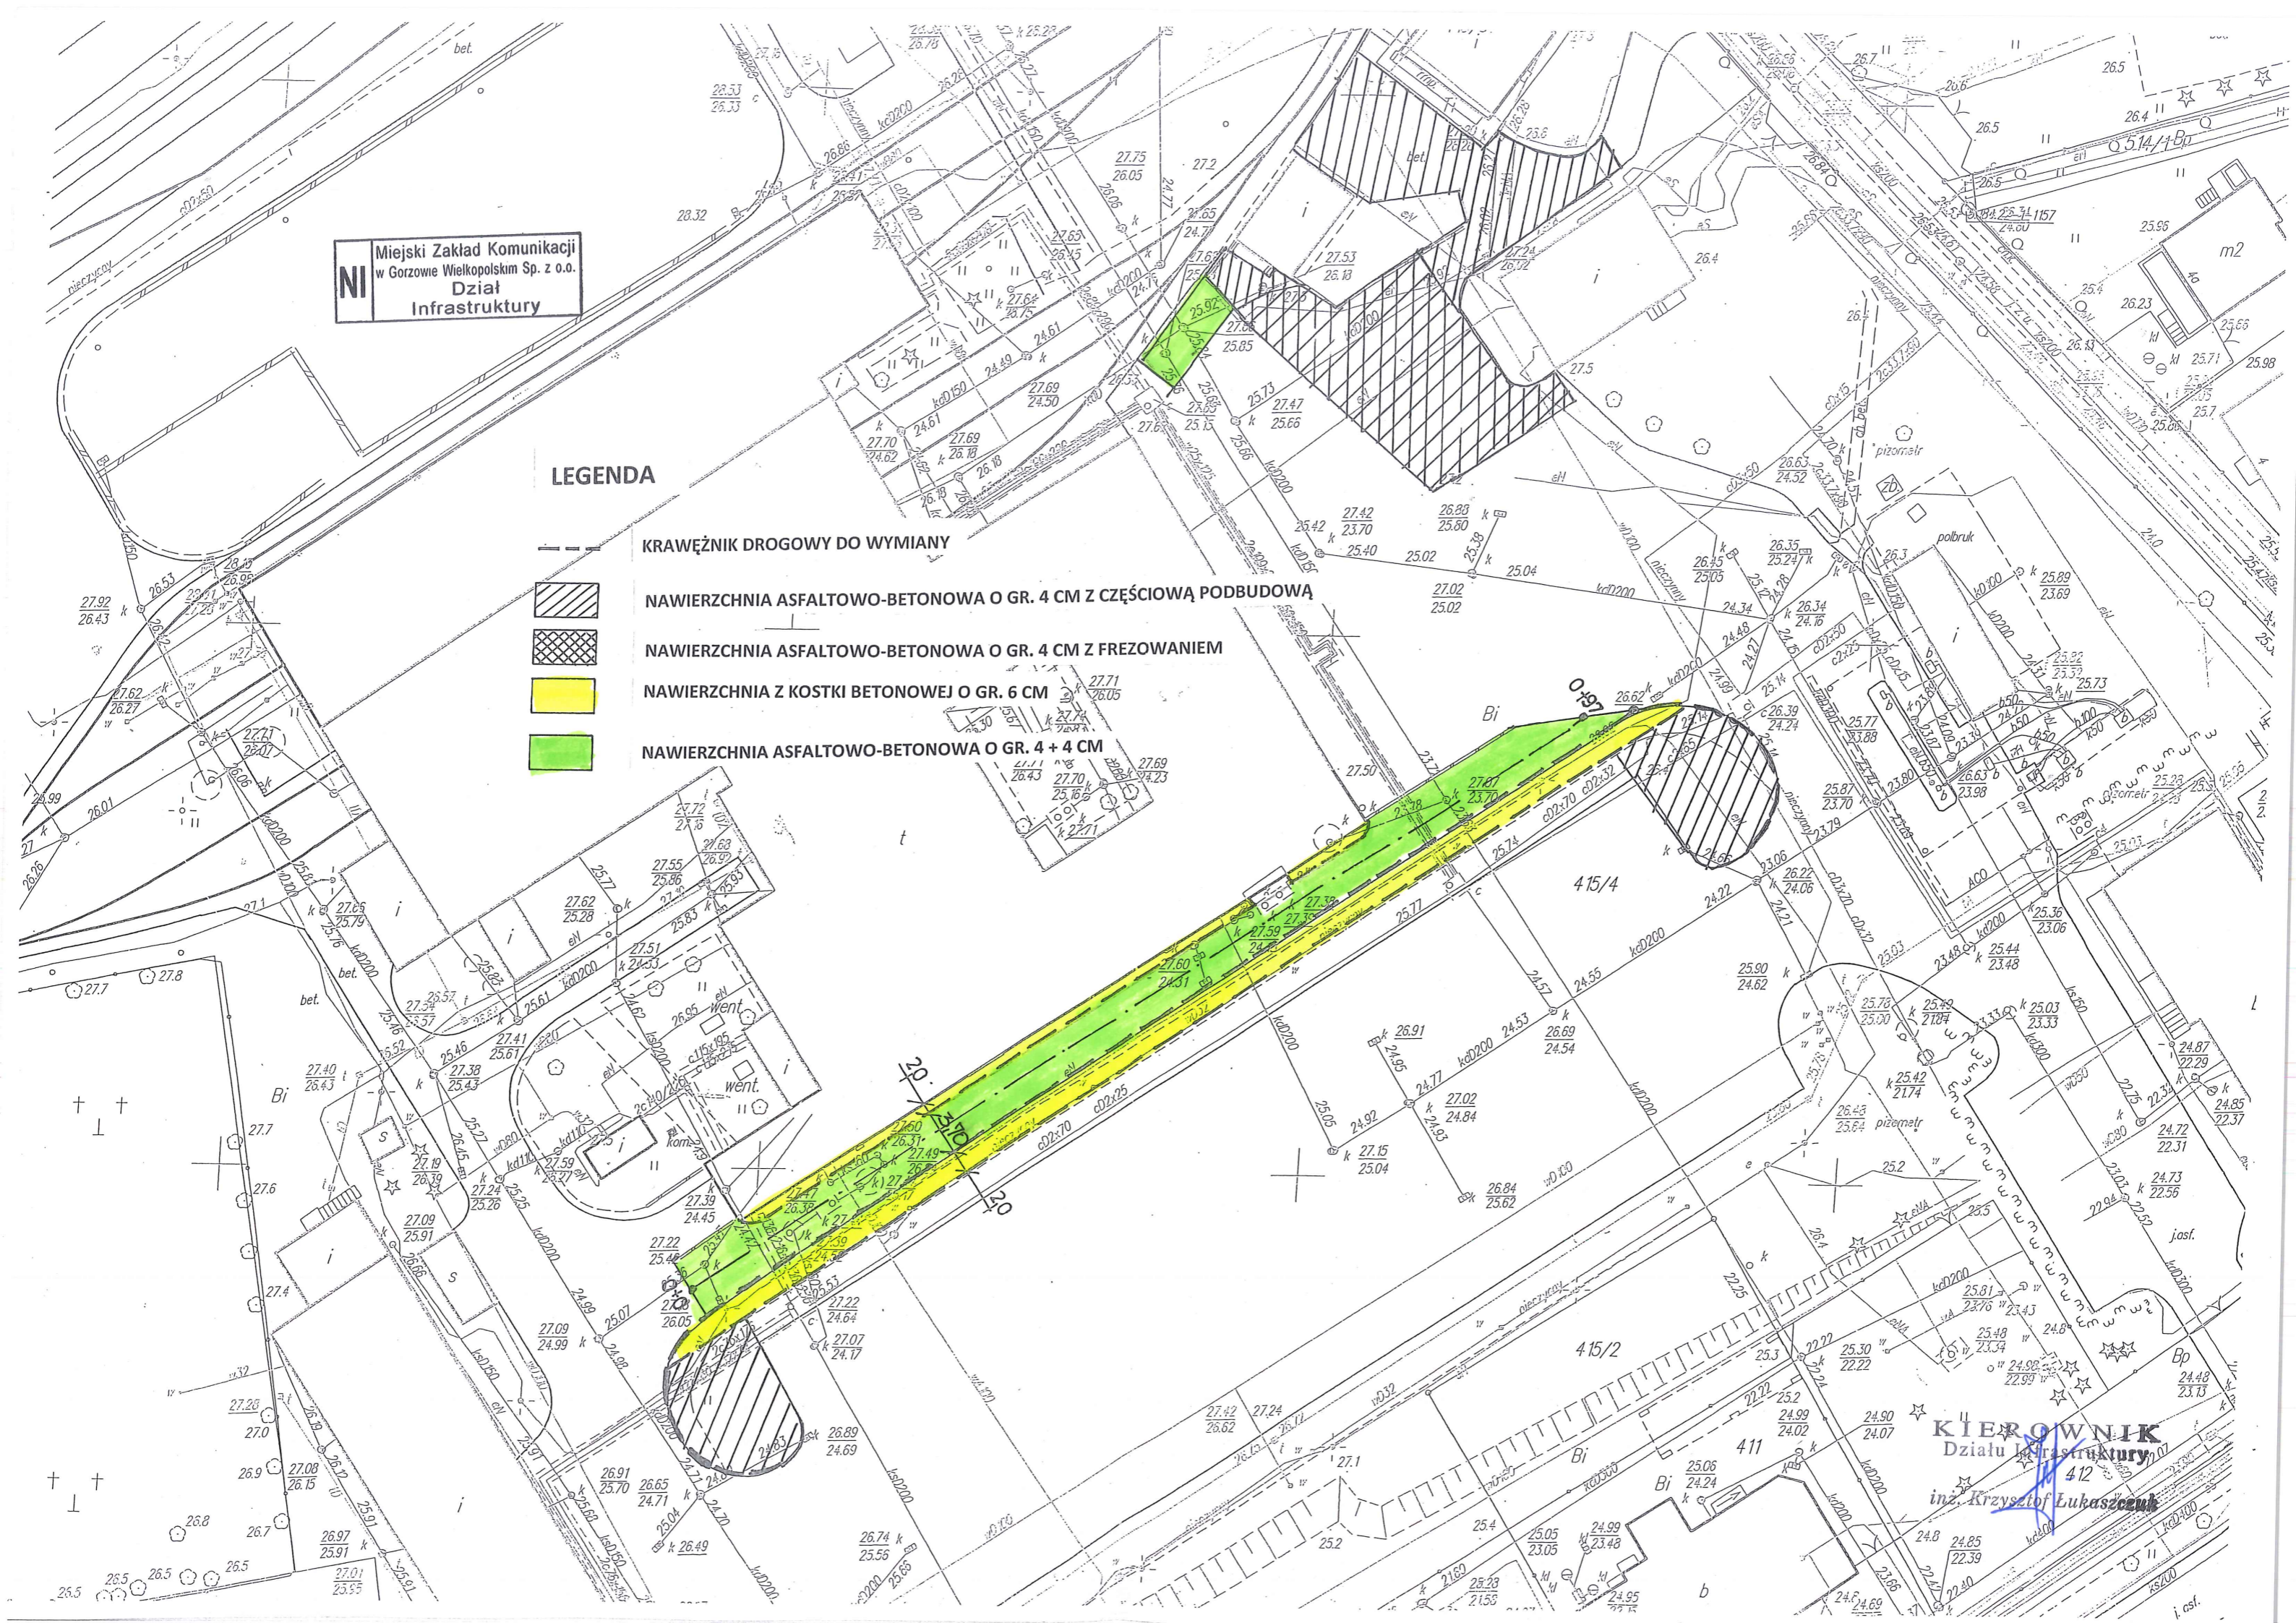


NI Miejski Zakład Komunikacji
w Gorzowie Wielkopolskim Sp. z o.o.
Dział
Infrastruktury

LEGENDA

-  KRAWĘŻNIK DROGOWY DO WYMIANY
-  NAWIERZCHNIA ASFALTO-BETONOWA O GR. 4 CM Z CZĘŚCIOWĄ PODBUDOWĄ
-  NAWIERZCHNIA ASFALTO-BETONOWA O GR. 4 CM Z FREZOWANIEM
-  NAWIERZCHNIA Z KOSTKI BETONOWEJ O GR. 6 CM
-  NAWIERZCHNIA ASFALTO-BETONOWA O GR. 4 + 4 CM

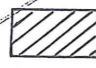

KIEROWNIK
Działu Infrastruktury
412
inż. Krzysztof Łukaszczyk