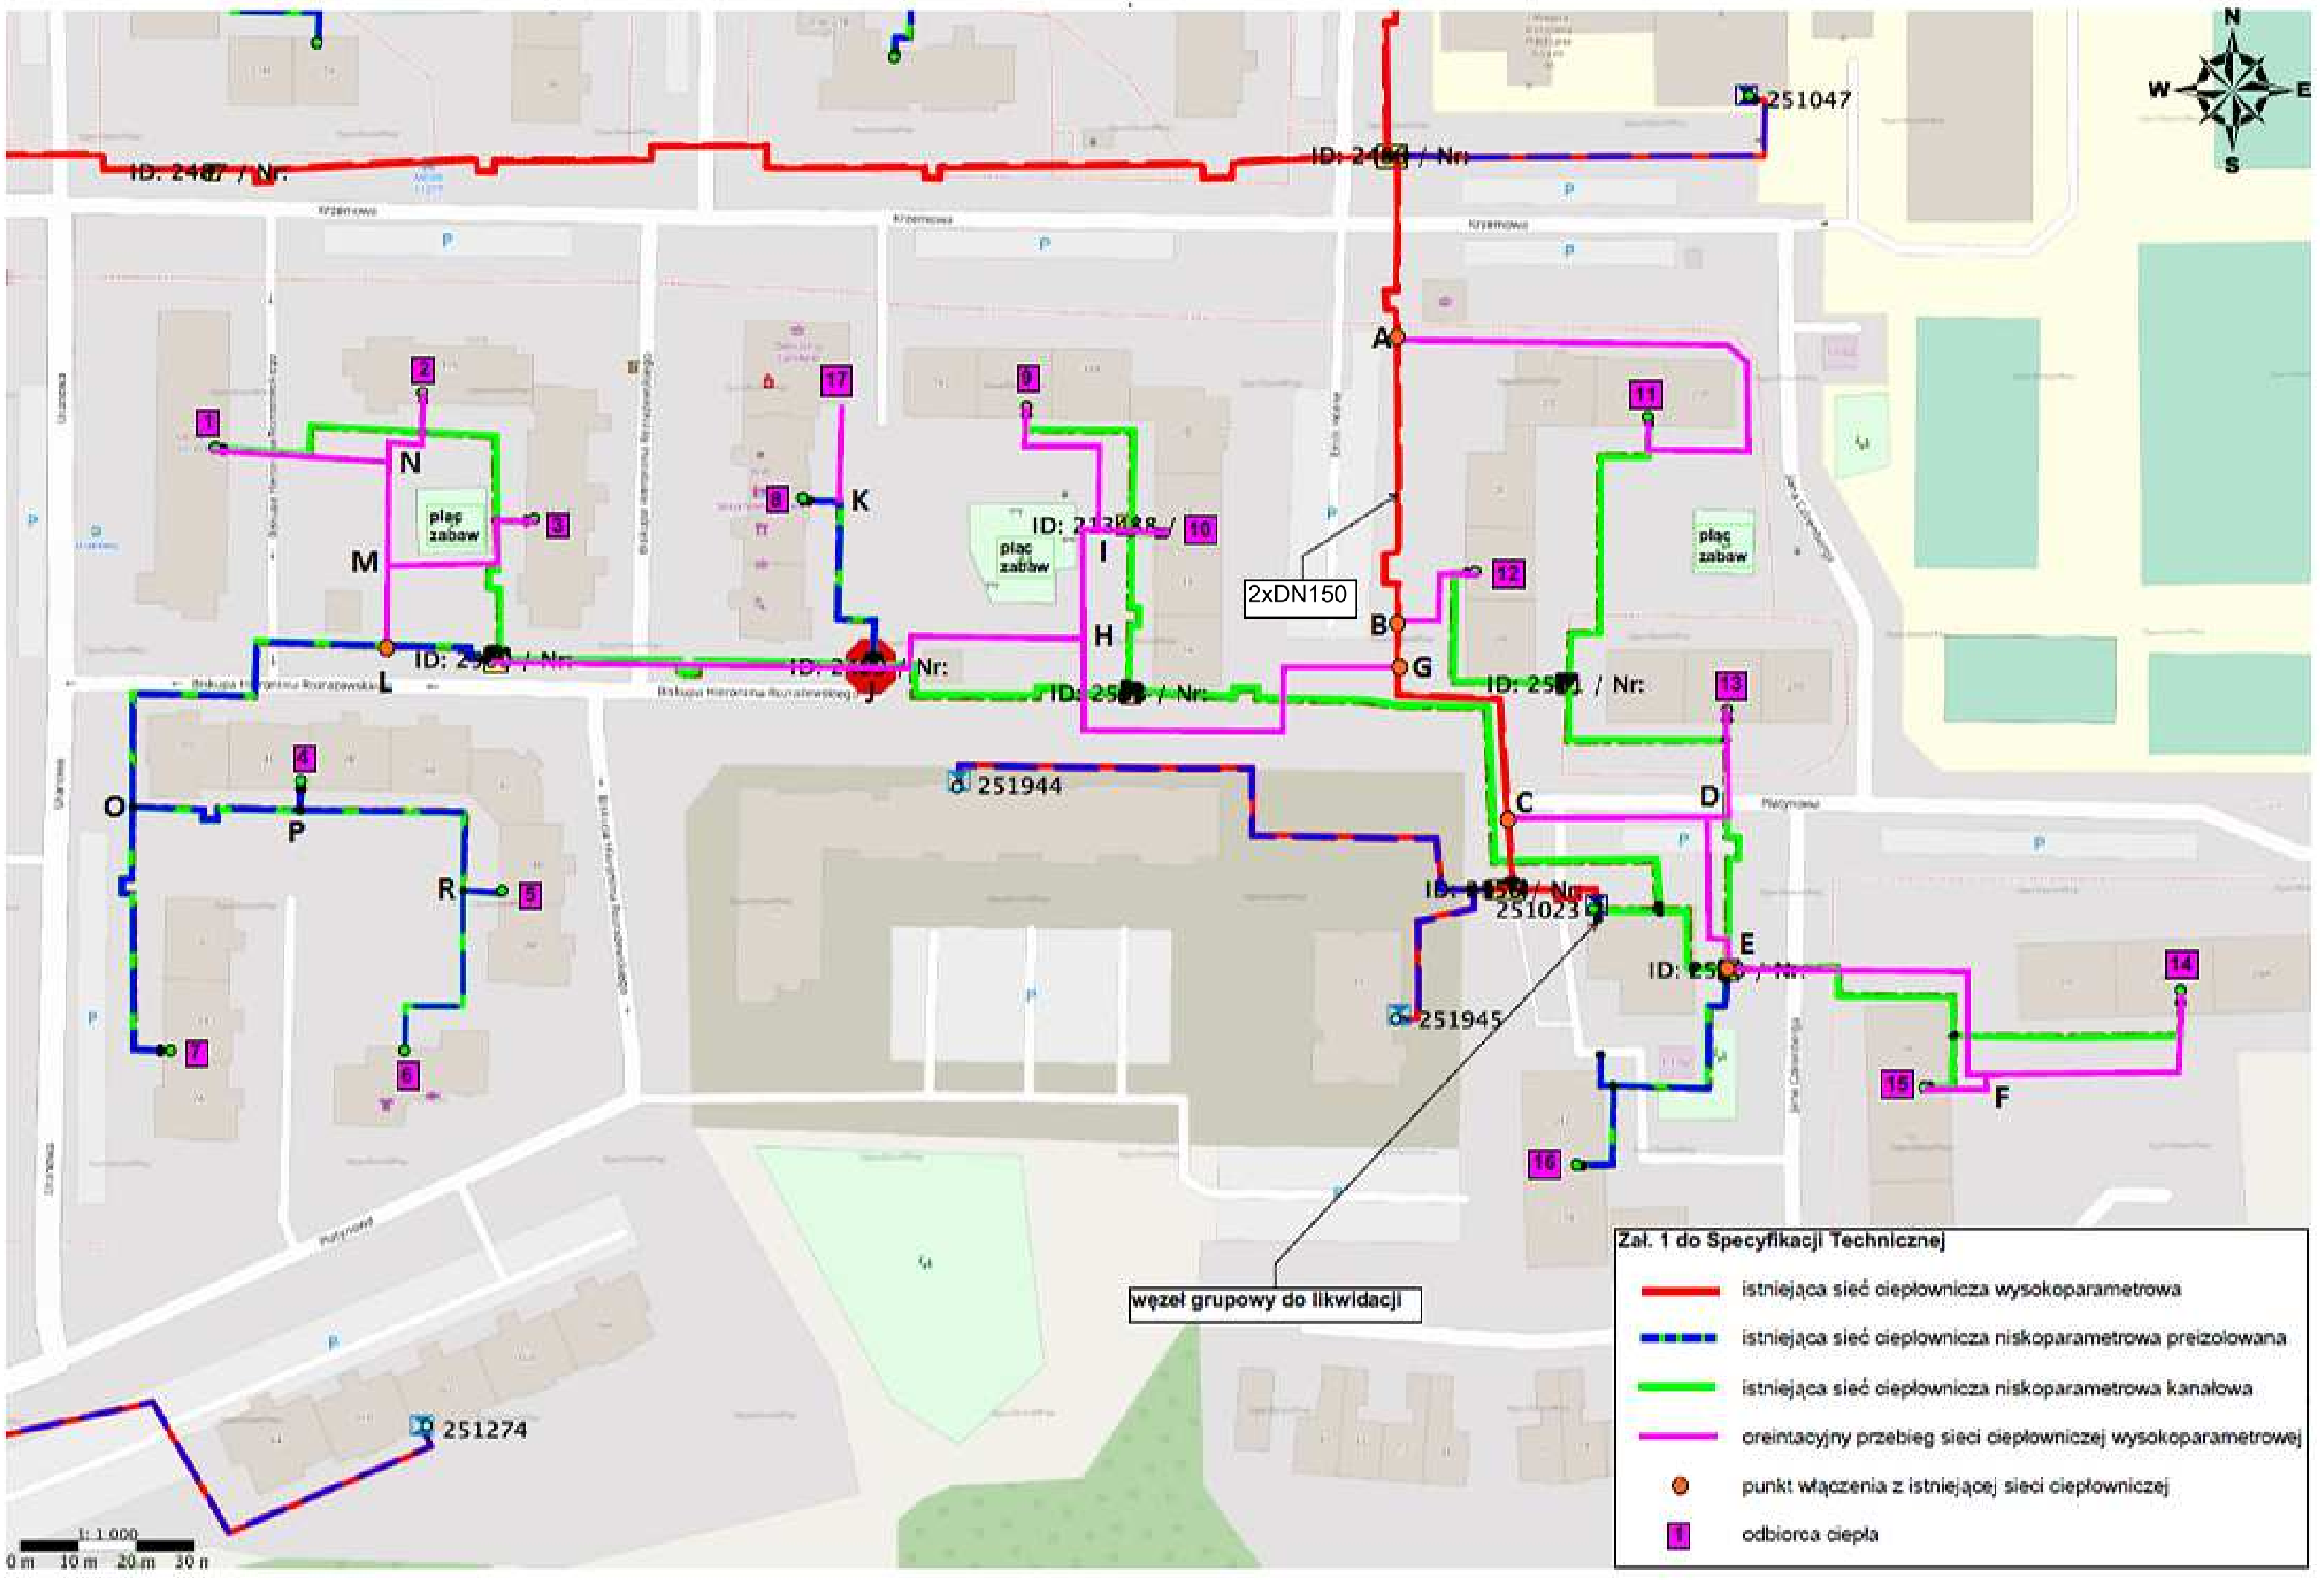

N
W
E
S
251047
ID: 2487 / Nr:
ID: 2486 / Nr:
Krzemowa
A
B
C
D
E
F
G
H
I
J
K
L
M
N
O
P
R
2xDN150
251944
251945
251023
251274
plac zabaw
węzeł grupowy do likwidacji
1: 1 000
0 m 10 m 20 m 30 m
Zał. 1 do Specyfikacji Technicznej
istniejąca sieć ciepłownicza wysokoparametrowa
istniejąca sieć cieplownicza niskoparametrowa preizolowana
istniejąca sieć ciepłownicza niskoparametrowa kanałowa
oreintacyjny przebieg sieci ciepłowniczej wysokoparametrowej
punkt włączenia z istniejącej sieci ciepłowniczej
odbiorca ciepła