


Poświadczam, że niniejszy dokument został opracowany w wyniku prac, których rezultaty zawiera operat techniczny wpisany do ewidencji materiałów państwowego zasobu geodezyjnego i kartograficznego. Jestem świadomy odpowiedzialności karnej za złożenie fałszywego oświadczenia.	
Identyfikator zgłoszenia prac geodezyjnych:	ZG-OUG.4104.1778.2024
Organ służby geodezyjnej i kartograficznej, który otrzymał zgłoszenie:	Prezydent Miasta Poznania Zarząd Geodezji i Katastru Miejskiego GEOPOZ
Wykonawca prac geodezyjnych:	GRANICA Usługi Geodezyjne Szczepański Michał ul. Na Miasteczku 8/52 61-144 Poznań
Numer oraz data sporządzenia dokumentu zawierającego wynik pozytywnej weryfikacji:	Protokół weryfikacji nr 2 z dnia 16.04.2024
Identyfikator ewidencyjny operatu technicznego:	P.3064.2024.1824
Data przyjęcia operatu technicznego do zasobu:	16.04.2024
Imię i nazwisko oraz nr uprawnień zawodowych kierownika prac geodezyjnych:	Jerzy Orłowski 9127
Data i podpis kierownika prac geodezyjnych:	16.04.2024
	JERZY ORŁOWSKI GEODETA UPRAWNIONY ul. Na Miasteczku 8/52, Przelot-21 tel. 601 775 959 e-mail: geodeza.orlowski@wp.pl Pozwolenie na wykonywanie robót geodezyjnych nr 9127 wydane przez MGPiG w Warszawie

Województwo wielkopolskie
Powiat: Miasto Poznań
Nazwa jednostki ewid.: Miasto Poznań
Jedn. ewid. (identyfikator): Miasto Poznań (306401_1)
Nazwa obrębu ewid.: Wilda
Obręb (identyfikator): 306401_0061
Numer arkusza mapy: 08
Godło: 6.177.11.15.2.3
Układ współrzędnych prostokątnych płaskich - PL-2000
Układ wysokościowy - PL-EVRF2007-NH
Działka: 2/2
Data opracowania mapy: 08.04.2024r.
Zakres opracowania: ---
Wykonawca:

GEODETA
Szczepański Michał
inż. Michał Szczepański
tel. 889 963 963

GRANICA
USŁUGI GEODEZYJNE
Szczepański Michał
61-144 Poznań, ul. Na Miasteczku 8/52
tel. 889-963-863
e-mail: granica.szczepanski@gmail.com
NIP 7681750836 Regon 380068800

POŚWIADCZAM ZA ZGODNOŚĆ Z ORYGINAŁEM KOPIEJ
MAPY DO CELÓW PROJEKTOWYCH.

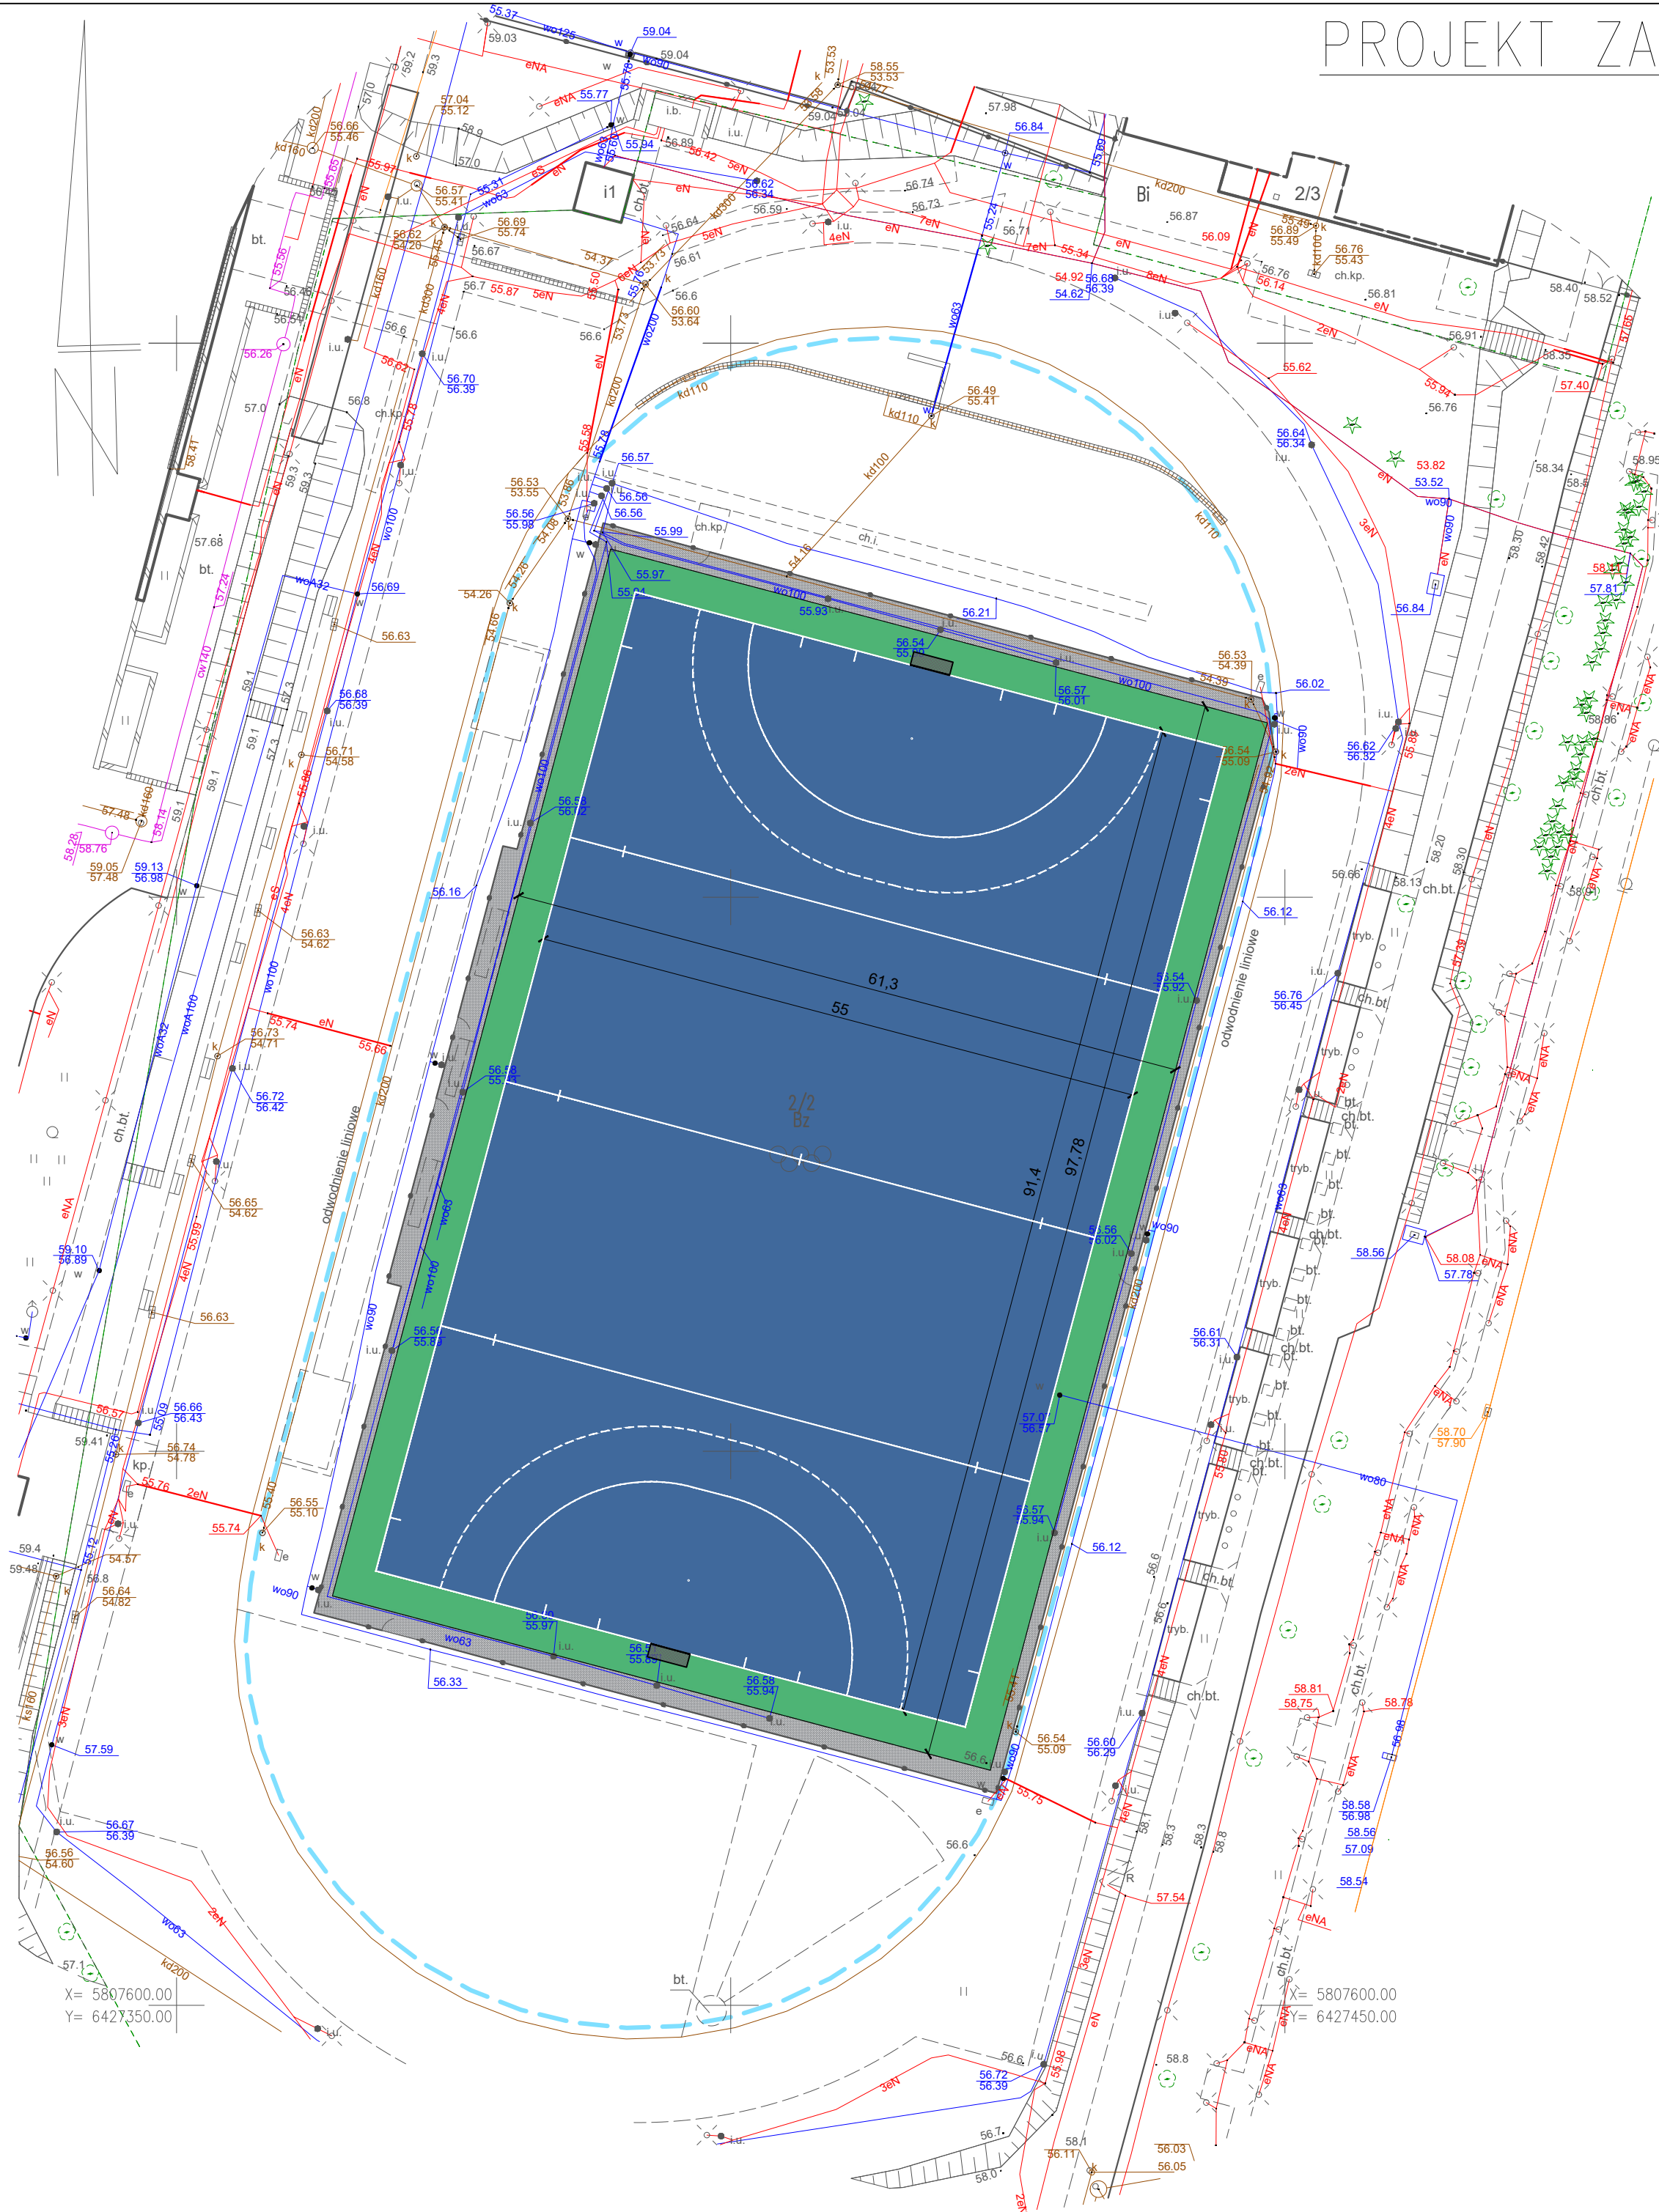

STAN PROJEKTOWANY - LEGENDA:

- PROJ. NAWIERZCHNIA Z TRAWY SYNTETYCZNEJ
POW. 5998 m²
- ISTNIEJĄCE BRAMKI DO DEMONTAŻU, MONTAŻ NOWYCH
BRAMEK DO HOKEJA NA TRAWIE 3,66x2,14m 4 szt.
- PRZEŁOŻENIE ISTNIEJĄCEJ NAWIERZCHNI Z
KOSTKI BETONOWEJ O GR. 6 cm POW. 353 m²

INWESTOR	AKADEMIA WYCHOWANIA FIZYCZNEGO IM. EUGENIUSZA PIASECKIEGO ul. Królowej Jadwigi 27/39 61-781 Poznań				
JEDNOSTKA PROJEKTOWA	"INDOM" Mieczysław Tkaczyk ul. Ogrodowa 5, 80-297 Banino				
NAZWA ZADANIA I ADRES	WYMIANA NAWIERZCHNI BOISKA DO HOKEJA NA TRAWIE. Poznań, ul. Królowej Jadwigi 27/39, Numer działki 2/2, Identyfikator 306401_1, Obręb 0061 Wilda				
PROJEKTOWAL DATA	ARCHITEKTURA - ZESPÓŁ AUTORSKI:				
	mgr inż. arch. Olga Zabulewicz upr. arch. b/lo nr 528/POOKK/2012 PO-1238				
RYSUJEK	Opracowała: mgr inż. arch. Magdalena Roszkowska				
	PROJEKTOWANE ZAGOSPODAROWANIE TERENU				
DATA	FAZA	BRANŻA	SKALA	FORMAT	NR RYSUNKU
	KWIECIEŃ 2024	DOK. PROJEKT.	ARCH.	1:500	A2
					A 01