
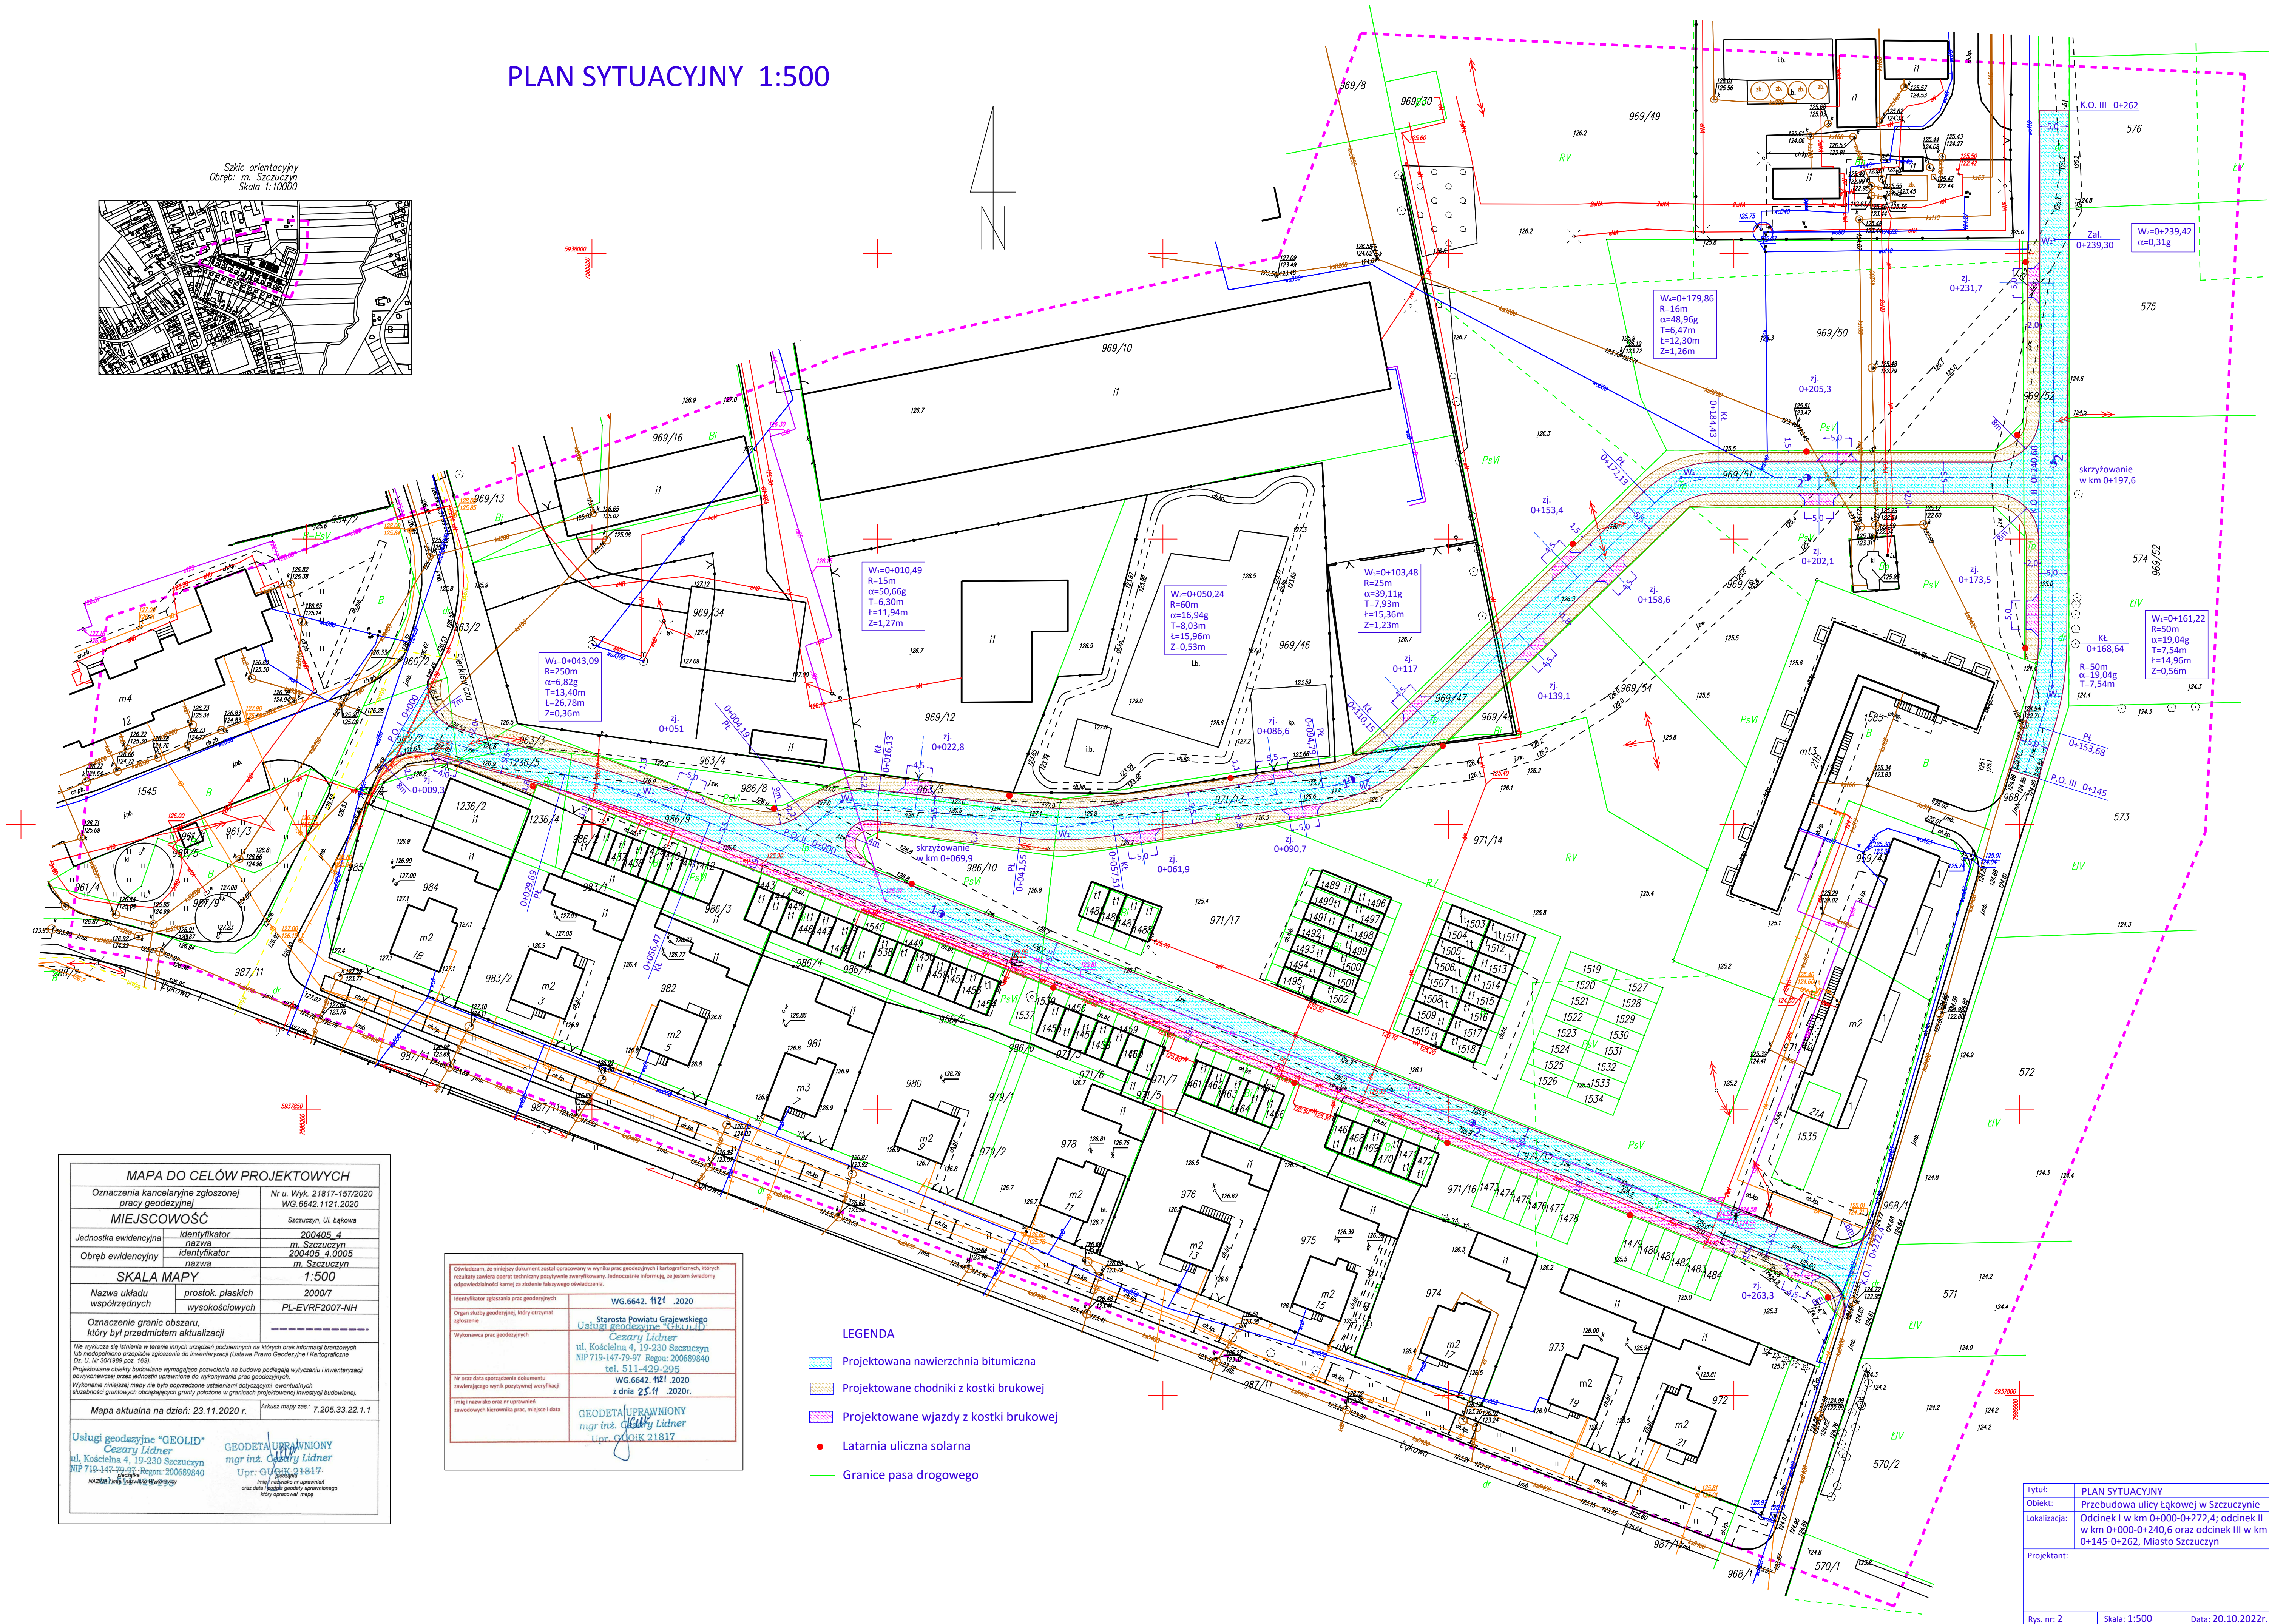


PLAN SYTUACYJNY 1:500

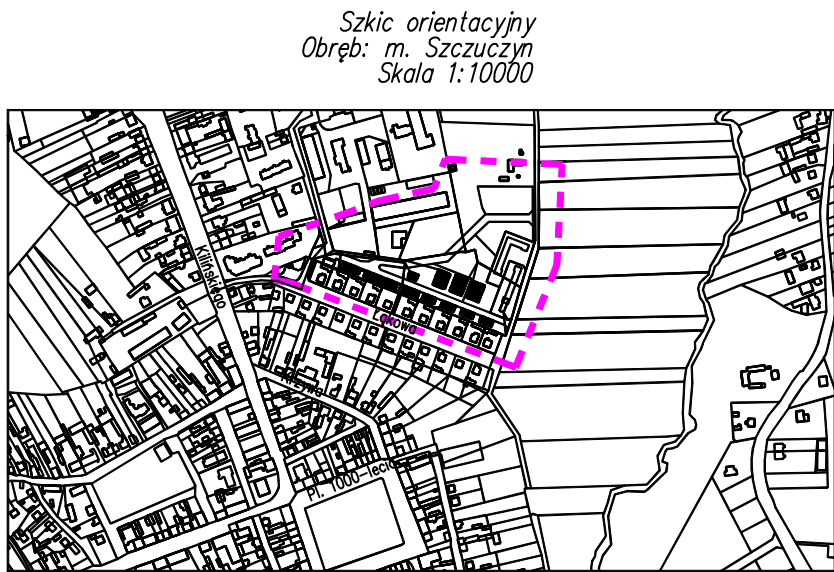

MAPA DO CELÓW PROJEKTOWYCH	
Oznaczenia kancelaryjne zgłoszonej pracy geodezyjnej	Nr u. Wyk. 21817-157/2020 WG.6642.1121.2020
MIEJSCOWOŚĆ	
Jednostka ewidencyjna	identyfikator 200405_4 nazwa m. Szczuczyn
Obręb ewidencyjny	identyfikator 200405_4.0005 nazwa m. Szczuczyn
SKALA MAPY	
Nazwa układu współrzędnych	prostownik płaskich 2000/7 wysokościowych PL-EVRF2007-NH
Oznaczenie granic obszaru, który był przedmiotem aktualizacji	
Nie wyklucza się istnienia w terenie innych urządzeń podziemnych na których brak informacji branżowych lub nieaktualności przynosić zgłoszenia do inwentaryzacji (Ustawa Prawo Geodezyjne i Kartograficzne Dz. U. Nr 30/1989 poz. 163). Projektowane obiekty budowlane wymagające pozwolenia na budowę podlegają wytyczeniu i inwentaryzacji powyżej wskazanej przez jednostkę uprawnioną do wykonywania prac geodezyjnych. Wykonanie niniejszej mapy nie było poprzedzone ustaleniem dotyczącym ewentualnych służebności gruntowych obciążających grunty położone w granicach projektowanej inwestycji budowlanej.	
Mapa aktualna na dzień: 23.11.2020 r.	Arkusz mapy zss: 7.205.33.22.1.1
Usługi geodezyjne "GEOLID" Cezary Lidner ul. Kościelna 4, 19-230 Szczuczyn NIP 719-147-0122, Regon: 200689840 Naczelnik i kierownik prac geodezyjnych	
GEODETA UPRAWNIONY mgr inż. Cezary Lidner Upr. GUK 21817 Wzrost 178 cm, Ciężar ciała 75 kg, Data urodzenia 19.05.1978, Data wykreślenia 20.10.2022, Data uprawnień 20.10.2022, Data wykreślenia 20.10.2022, Data uprawnień 20.10.2022	

Oświadczam, że niniejszy dokument został opracowany w wyniku prac geodezyjnych i kartograficznych, których rezultaty zawiera operat techniczny przy tym opracowaniu. Jednocześnie informuję, że jestem świadomy odpowiedzialności karnej za złożenie fałszywego oświadczenia.	
Identyfikator zgłoszenia prac geodezyjnych	WG.6642.1121.2020
Organ służby geodezyjnej, który otrzymał zgłoszenie	Starosta Powiatu Grajewskiego Usługi geodezyjne "GEOLID" Cezary Lidner ul. Kościelna 4, 19-230 Szczuczyn NIP 719-147-79-97 Regon: 200689840 tel. 511-429-295
Wykonawca prac geodezyjnych	WG.6642.1121.2020 z dnia 25.11.2020r.
Nr oraz data sporządzenia dokumentu zawierającego wyniki powyższych weryfikacji	GEODETA UPRAWNIONY mgr inż. Cezary Lidner Upr. GUK 21817
Inne i nazwiska oraz nr uprawnień zawodowych kierownika prac, miejsce i data	

- LEGENDA
- Projektowana nawierzchnia bitumiczna
 - Projektowane chodniki z kostki brukowej
 - Projektowane wjazdy z kostki brukowej
 - Latarnia uliczna solarna
 - Granice pasa drogowego

Tytuł:	PLAN SYTUACYJNY
Objekt:	Przebudowa ulicy Łąkowej w Szczuczynie
Lokalizacja:	Odcinek I w km 0+000-0+272,4; odcinek II w km 0+000-0+240,6 oraz odcinek III w km 0+145-0+262, Miasto Szczuczyn
Projektant:	
Rys. nr: 2	Skala: 1:500
Data: 20.10.2022r.	