


KPP ŚREM – MAGAZYN BRONI OSOB.  
RZUT

Korytarz  
14,7 m<sup>2</sup>  
-2,90

17,0 m<sup>2</sup>

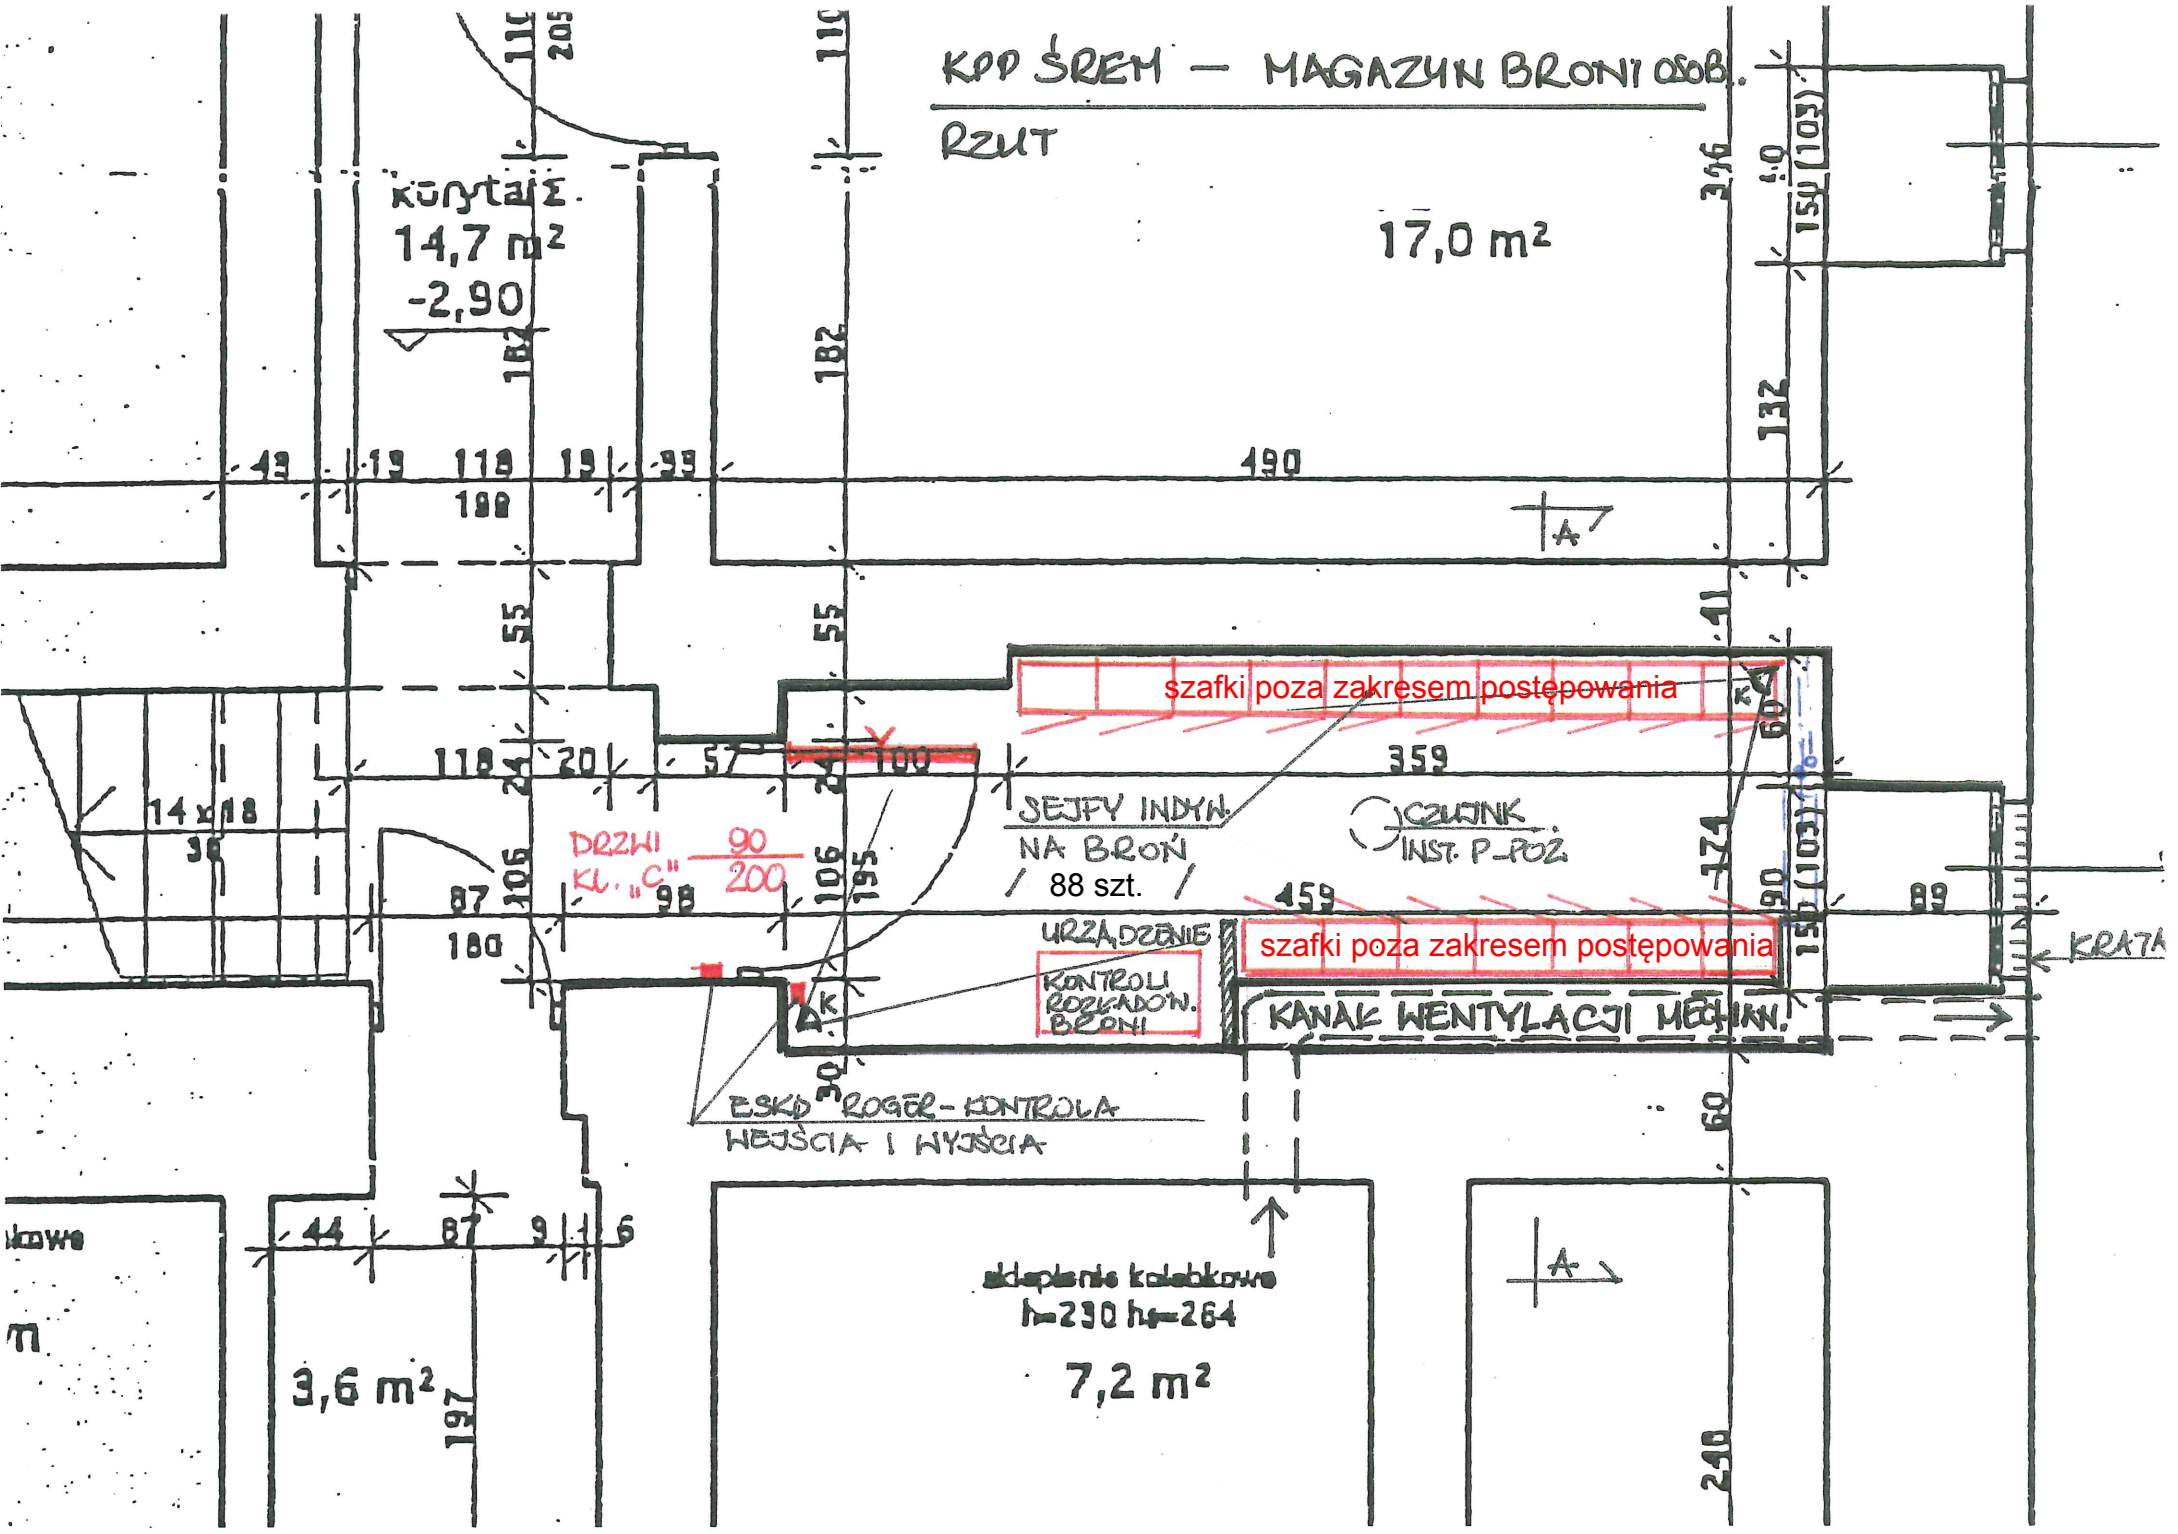

szafki poza zakresem postępowania

SEJFY INDEK  
NA BRONI  
88 szt.

CZUJNIK  
INST. P-POZ

szafki poza zakresem postępowania

URZĄDZENIE  
KONTROLI  
ROZKŁADOW.  
BRONI

KANAL WENTYLACJI MECH.

ESKD ROGER - KONTROLA  
WEJŚCIA I WYJŚCIA

h=290 h=264

7,2 m<sup>2</sup>

3,6 m<sup>2</sup>

Korow

m

ŚCIANA Z CEGŁY GR. 41cm

WYS POMIESZCZENIA 2,50m

180

PECYTA LAMINOWANA  
GR. 18mm  
MOCOWANA NA  
KLEJ MONTAŻOWY

18cm

2

16

16

poza zakresem posępowania

179cm

147cm

poza zakresem posępowania

ŚCIANA Z CEGŁY GR. 60cm

PODKURCZYKA 100cm  
BŁAZIKA GAZOBETON 24x24x49

H6

TYNK

49

H6

COŁUK

TYNK

49

H6

H6

38

38

38

38

38

38

KPP ŚREM  
MAGAZYN BRD  
OSOB.

PRZEKRÓJ 1:10  
A-A