

D1 demontaż blachy trapezowej usunięcie istniejącej membrany

P1 podłoga istniejąca

P2

P3

P5

Pg posadzka garażu istniejąca

S1

S2

Sf

S2

BB

6 cm	blacha trapezowa (wykorzystanie blachy istniejącej)
	membrana
	płatwie stalowe (istniejące i uzupełnione)
	wązar stalowy (istniejący)
	pustka powietrzna
30 cm	wełna mineralna WYKONANO 10CM
	poroizolacja ŁĄCZONA SZCZELNIE NA
	ZAKŁAD LUB TAŚMĄ PAROIZOLACYJNA
	plyta gkf
	tynek gipsowy

ZE WZGLĘDU NA KONIECZNOŚĆ ZACHOWANIA R15 DLA DACHU, ZAKAZ SYTUOWANIA URZĄDZEŃ ORAZ KANAŁÓW WENTYLACYJNYCH PONAD WARSTWĄ OBUDOWY Z PŁTY GKF ORAZ WYKONYWANIA PRZEBIĆ INSTALACYJNYCH PRZEZ WARSTWĘ ODDZIELENIA Z GKF
WSZELKIE URZĄDZENIA W ŚWIETLICY ZNAJDOWAŁY SIĘ BĘDĄ W WARSTWIE INSTALACYJNEJ POD SUFITEM GKF W OBUDOWIE SUFITU Z GK

	płytki ceramiczne
	wylewka
	warstwy podłogowe

2,5cm	parkiet na kleju
	warstwy istniejące
	wylewka
	izolacja p.wilgociowa
8cm	styropian
	paroizolacja
	strop żelbetowy

1,5cm	płytki gresowe na kleju
	warstwy istniejące
	strop/schody żelbetowe

2,5cm	parkiet
3cm	pustka powietrzna
5cm	wełna mineralna
	pomiędzy legarami 4,5x8
	paroizolacja


	warstwy istniejące
	strop

2 cm	tynk silikonowy barwiony w masie
18 cm	styropian fasadowy max. $\lambda=0,036$
40-46 cm	ist. mur
1 cm	tynk wew.

2 cm	tynk silikonowy barwiony w masie
18 cm	wełna mineralna fasadowa max. $\lambda=0,036$
42 cm	ist. mur
1 cm	tynk wew.

2 cm	tynk żywiczny (mozaikowy)
	folia kubełkowa w ziemi
16 cm	styropian ekstrudowany XPS max. $\lambda=0,036$
	izolacja muru masa KMB
38 cm	ist. mur

- ELEMENTY DOPROJEKTOWANE
- ELEMENTY WYKONANE
- ELEMENTY DODATKOWO DO LIKWIDACJI
- WYDZIELENIE P.POŻ GARAŻU

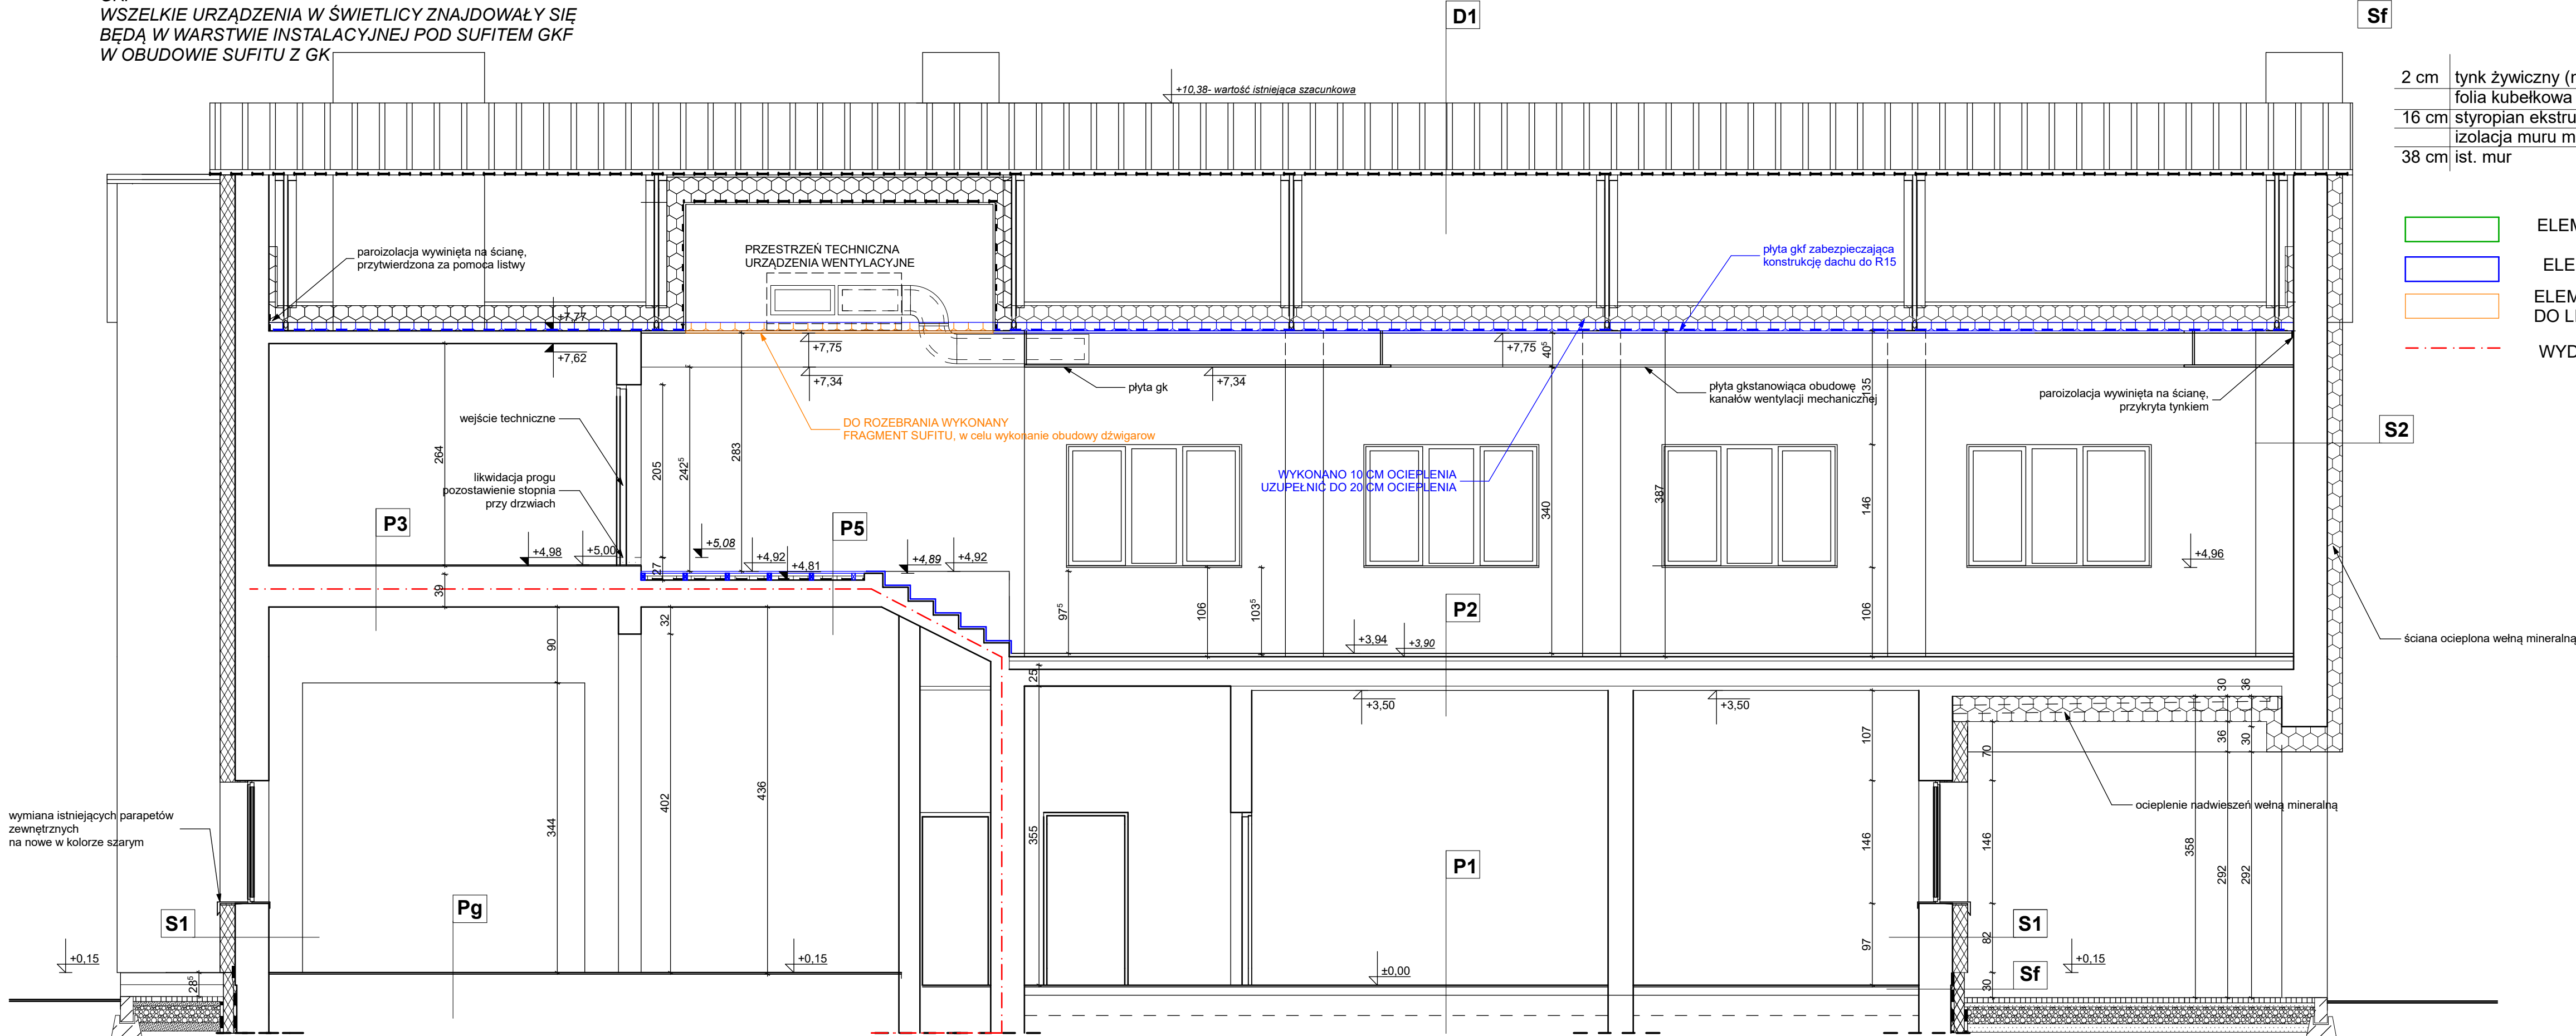

KIVI
architektura Justyna Lis
Roklinica 52, 98-100 Łask
justyna@kiviarchitektura.pl
+48 604 696 730

INWESTOR

GMINA SĘDZIEJOWICE
ul. Wieluńska 6, 98-160 Sędziejowice

OBIĘKT

Przebudowa i rozbudowa strażnicy OSP w Grabi

LOKALIZACJA

Grabia, dz. nr 399/1, 440, 441 i 442

PROJEKTANT

mgr inż. arch. Agnieszka Falek
upr. nr 4/R-168/L.OOIA/09

PODPIS

ETAP PROJEKTU

Aktualizacja projektu budowlanego

TYTUŁ RYSUNKU

Przekrój BB

SKALA

1:50

DATA

02.2024

NR RYSUNKU

aktualizacja 02.2024 007