


**D1** *demontaż blachy trapezowej usunięcie istniejącej membrany*

6 cm	blacha trapezowa (wykorzystanie blachy istniejącej)
	membrana
	płatwie stalowe (istniejące i uzuełnione)
	wązar stalowy (istniejący)
	puszka powietrzna
30 cm	wełna mineralna
	poroizolacja ŁĄCZONA SZCZELNIE NA ZAKŁAD LUB TAŚMĄ PAROIZOLACYJNĄ
	plyta gkf
	tynek gipsowy

**ZE WZGLĘDU NA KONIECZNOŚĆ ZACHOWANIA R15 DLA  
DACHU, ZAKAZ SYTUOWANIA URZĄDZEŃ ORAZ  
KANAŁÓW WENTYLACYJNYCH PONAD WARSTWĄ  
OBUDOWY Z PŁTY GKF ORAZ WYKONYWANIA PRZEBIĆ  
INSTALACYJNYCH PRZEZ WARSTWĘ ODDZIELENIA Z  
GKF  
WSZELKIE URZĄDZENIA W ŚWIETLICY ZNAJDOWAŁY SIĘ  
BĘDĄ W WARSTWIE INSTALACYJNEJ POD SUFITEM GKF  
W OBUDOWIE SUFITU Z GK**

	membrana dachowa Protan
12cm	wełna mineralna
	paroizolacja
	warstwa spadkowa 2%
	strop żelbetowy
(12cm	wełna mineralna na odcinku 155 cm
	od ściany budynku)
	tynek

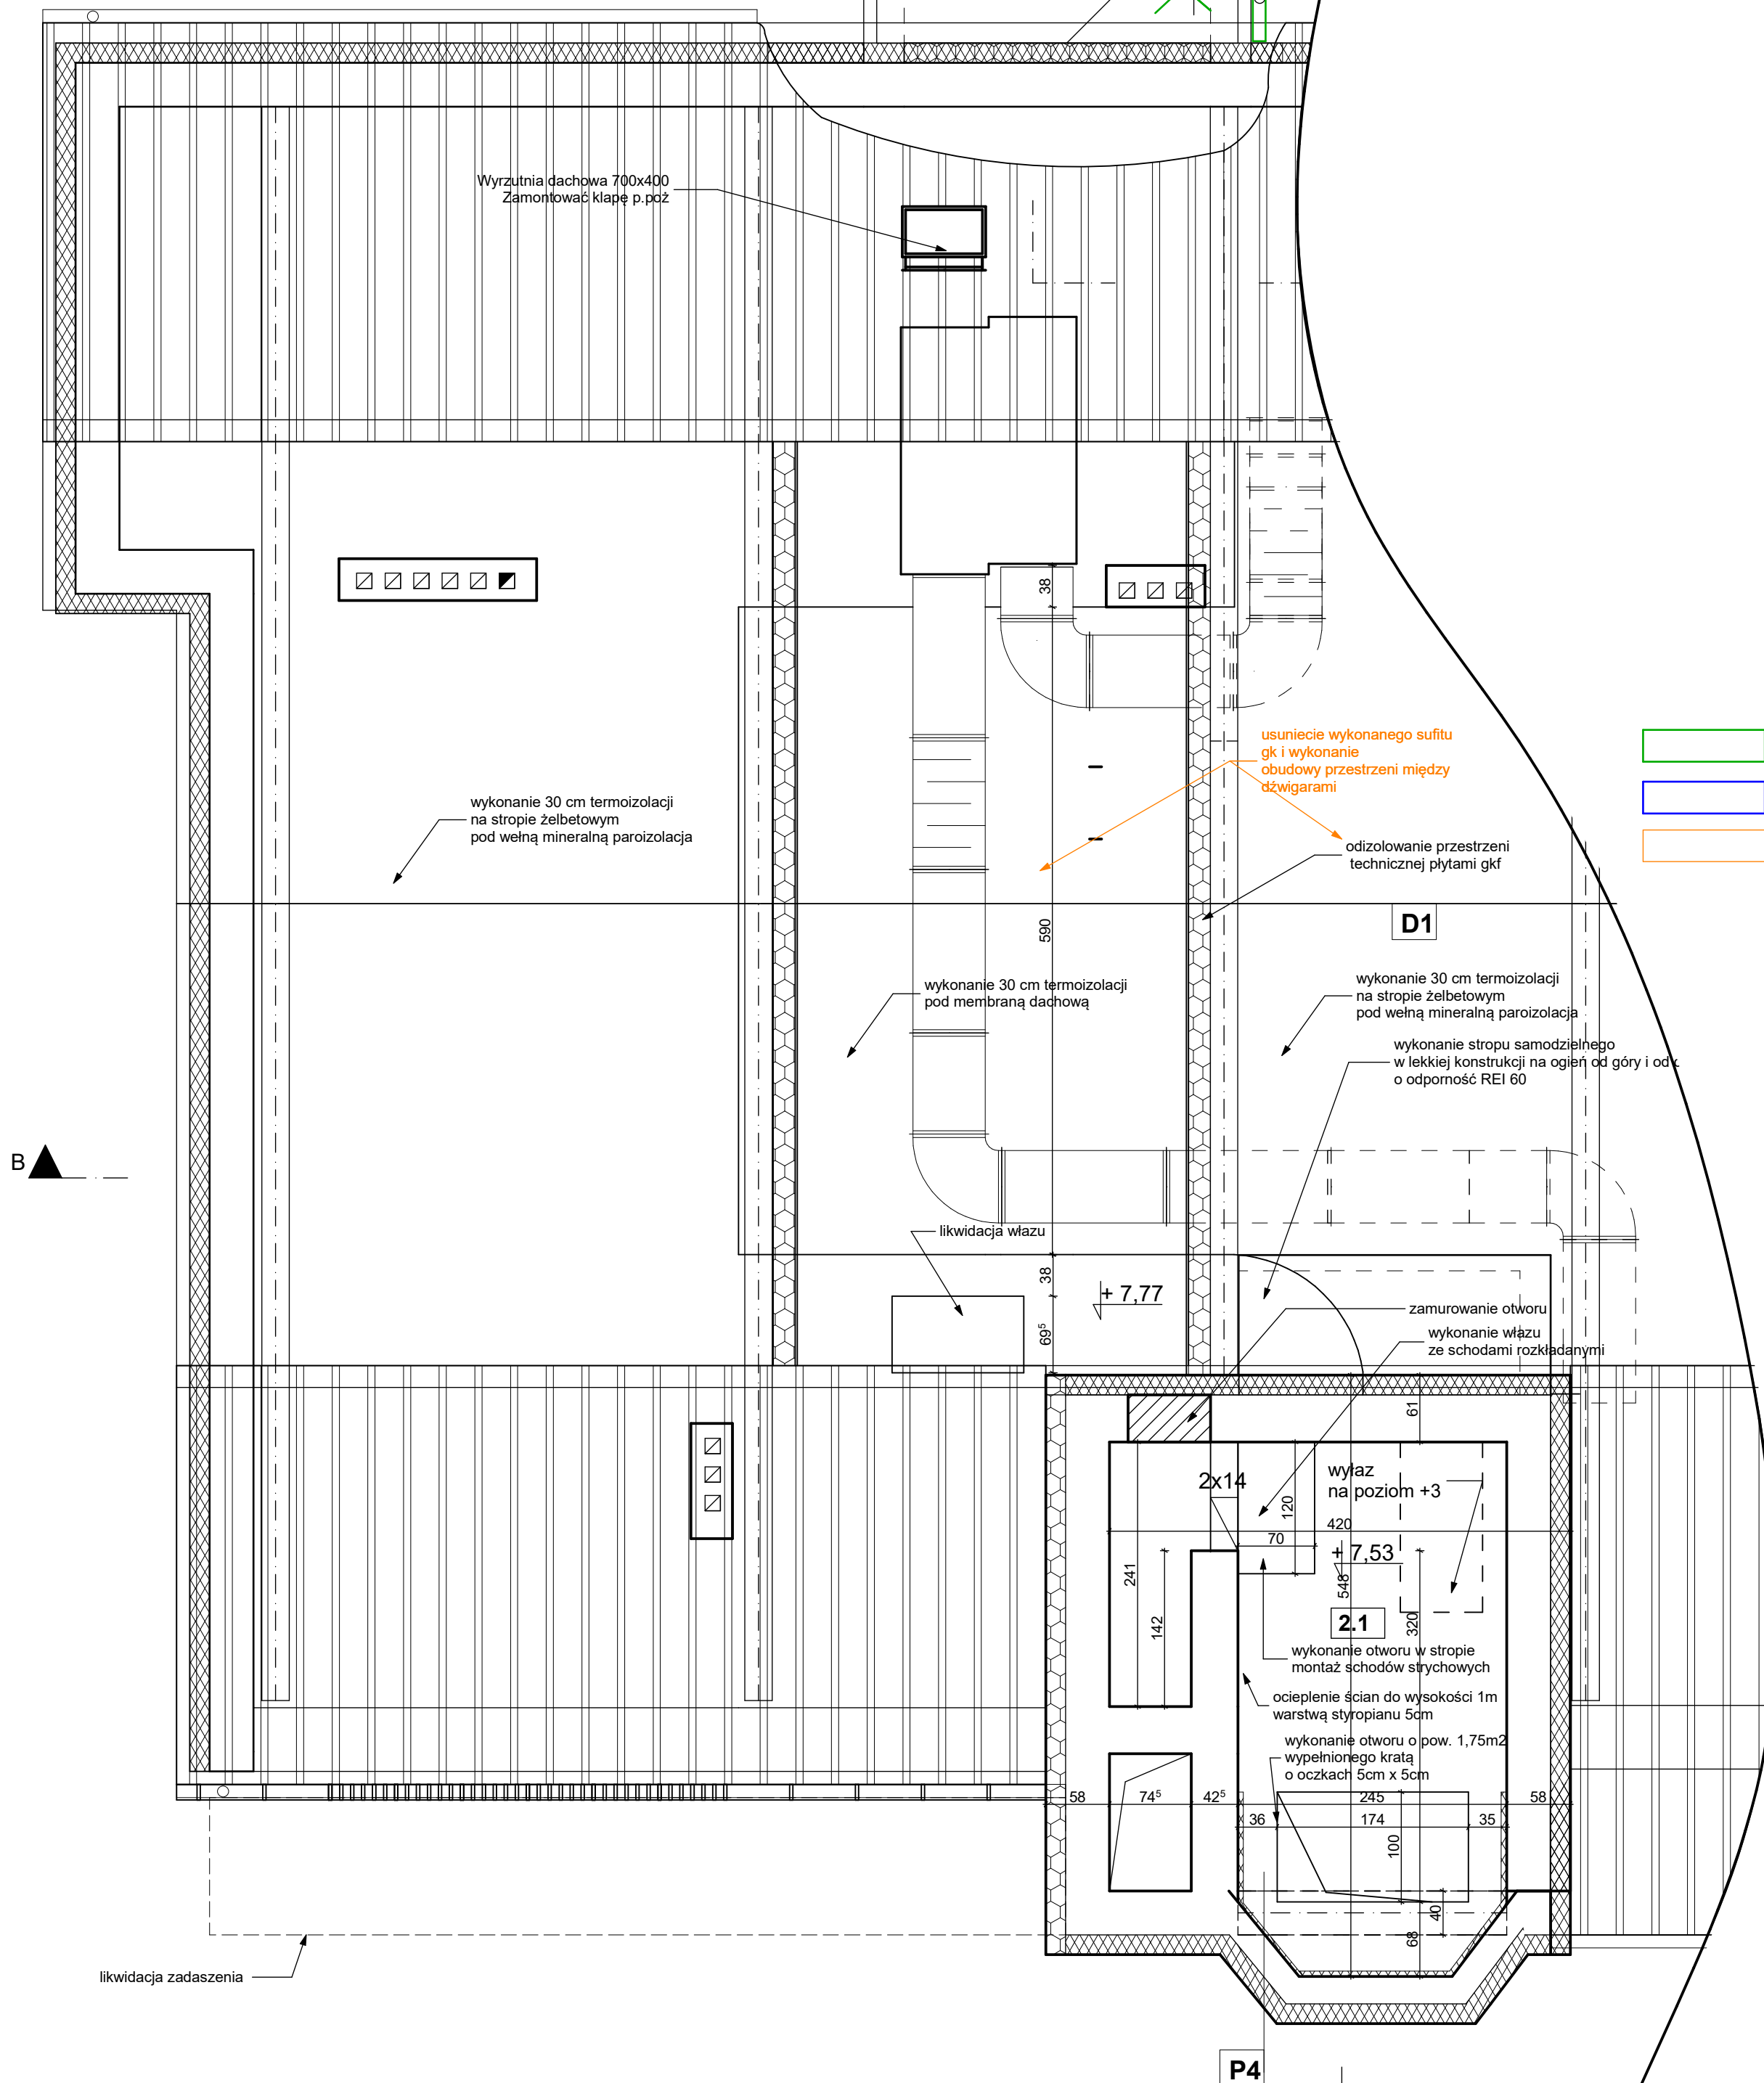

## ELEMENTY DOPROJEKTWANE


## ELEMENTY WYKONANE

## ELEMENTY DODATKOWO DO LIKWIDACJI

- |                                                                                       |                                                  |
|---------------------------------------------------------------------------------------|--------------------------------------------------|
|  | zamurowania                                      |
|  | wyburzenia                                       |
|  | projektowane ściany<br>murowane                  |
|  | projektowane<br>ocieplenie ze<br>styropianu      |
|  | projektowane<br>ocieplenie z wełny<br>mineralnej |

**WYKAZ POMIESZCZEŃ:**

2.1.	<b>Pomieszczenie techniczne</b>	13,84 m <sup>2</sup>
------	---------------------------------	----------------------

 <div> <div>KIVI</div> <div>architektura</div> </div>		Kivi architektura Justyna Lis Rokitnica 82, 98-100 Lask justyna@kiviarchitektura.pl +48 604 696 730	
INWESTOR			
GMINA SĘDZIEJOWICE ul. Wielopolska 6 , 98-160 Sędziejowice			
OBJEKT			
Przebudowa i rozbudowa strażnicy OSP w Grabli			
LOKALIZACJA			
Grabia, dz. nr 399/1, 440, 441 i 442			
PROJEKTANT arch. inż. arch. Agnieszka Falek upr. nr 4/R-168/L004/09			PODPIS
ETAP PROJEKTU			
Aktualizacja projektu budowlanego			
TYTUŁ RYSUNKU			
RZUT poziom +2			
SKALA	DATA		
1:50	02.2024		
NR RYSUNKU			
aktualizacja 02.2024			