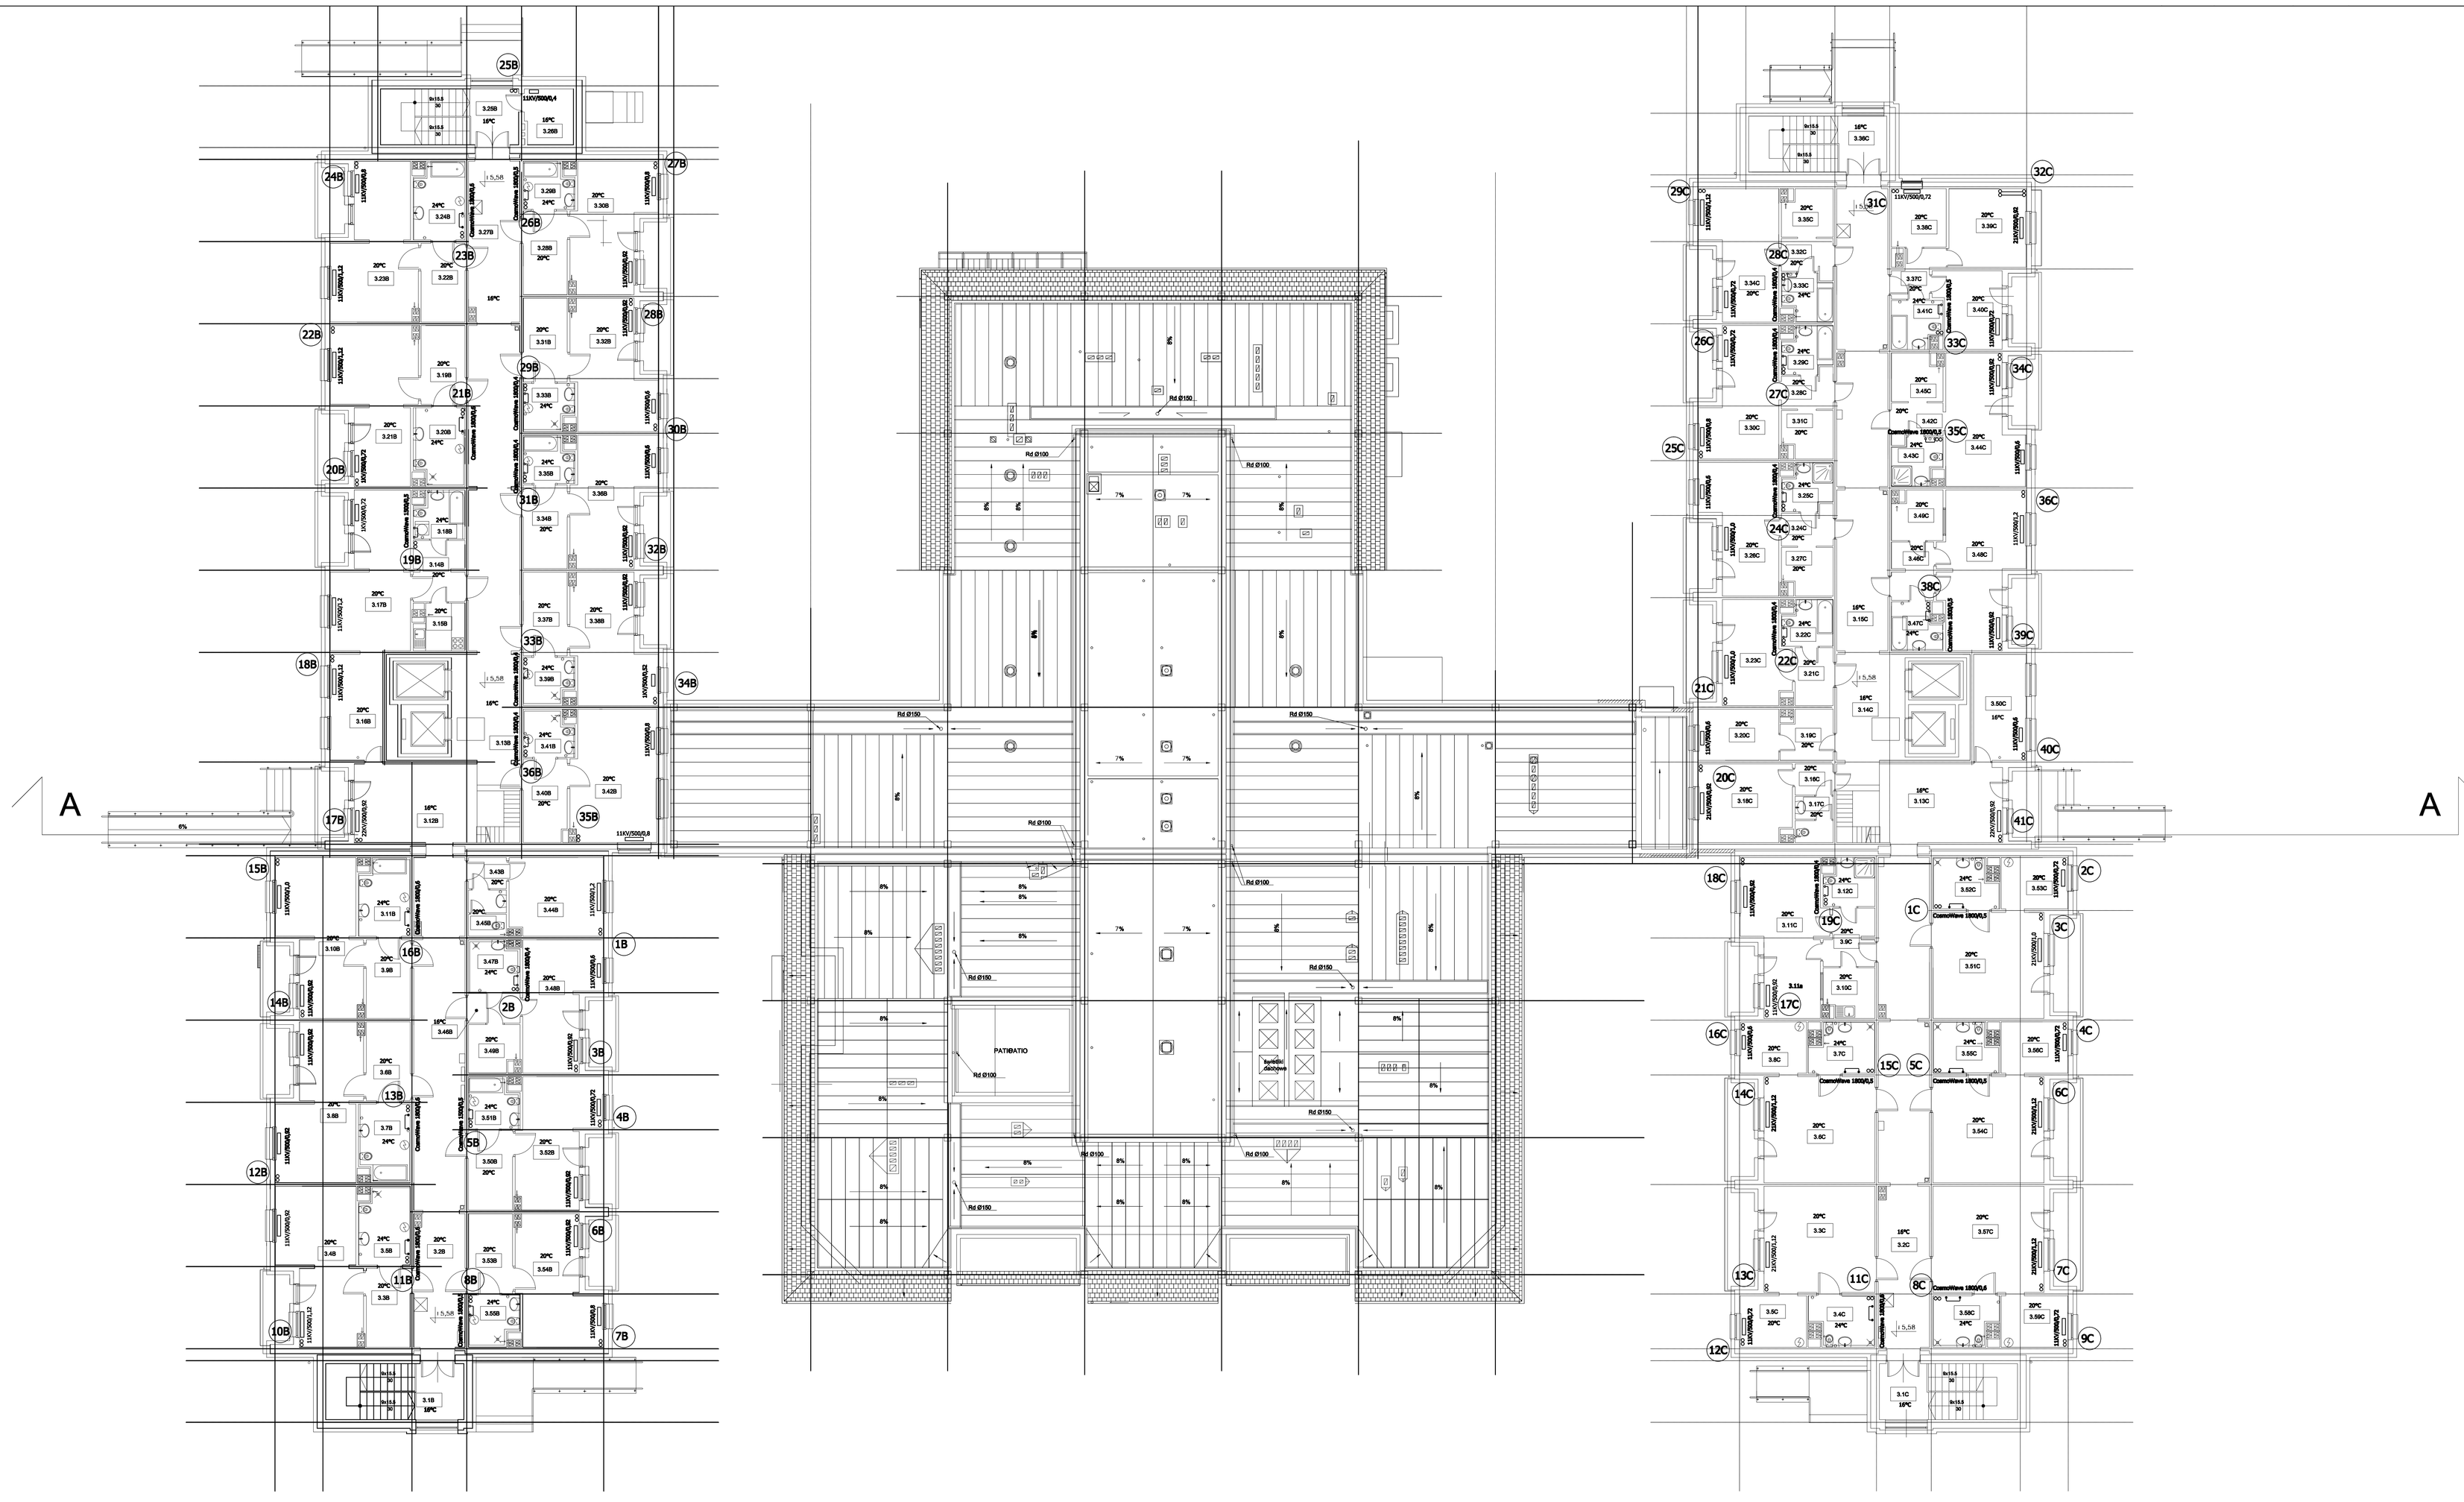

3.1B	KL.SCHODOWA	14,80
3.2B	KORYTARZ	48,25
3.3B	PRZEDPOKÓJ	6,40
3.4B	POKÓJ	22,10
3.5B	ŁAZIENKA	7,40
3.6B	PRZEDPOKÓJ	6,40
3.7B	ŁAZIENKA	7,40
3.8B	POKÓJ	22,10
3.9B	PRZEDPOKÓJ	6,40
3.10B	POKÓJ	22,10
3.11B	ŁAZIENKA	7,40
3.12B	HALL	24,50
3.13B	WINDYKOMUNIKACJA	27,00
3.14B	PRZEDPOKÓJ	6,00
3.15B	KUCHNIA	4,20
3.16B	POKÓJ–PIELĘGNIAREK	10,70
3.17B	POKÓJ–PIELĘGNIAREK	22,10
3.18B	ŁAZIENKA	4,50

3.19B	PRZEDPOKÓJ	6,40
3.20B	ŁAZIENKA	7,40
3.21B	POKÓJ	22,10
3.22B	PRZEDPOKÓJ	6,40
3.23B	POKÓJ	22,10
3.24B	ŁAZIENKA	7,40
3.25B	KL.SCHODOWA	14,80
3.26B	POM. GOSPODARCZE	5,20
3.27B	KORYTARZ	48,00
3.28B	PRZEDPOKÓJ	7,00
3.29B	ŁAZIENKA	4,40
3.30B	POKÓJ	17,90
3.31B	PRZEDPOKÓJ	7,00
3.32B	POKÓJ	17,90
3.33B	ŁAZIENKA	4,40
3.34B	PRZEDPOKÓJ	7,00
3.35B	ŁAZIENKA	4,40
3.36B	POKÓJ	17,90

3.37B	PRZEDPOKÓJ	7,00
3.38B	POKÓJ	17,90
3.39B	ŁAZIENKA	4,40
3.40B	PRZEDPOKÓJ	8,00
3.41B	ŁAZIENKA	4,40
3.42B	POKÓJ	20,30
3.43B	PRZEDPOKÓJ	2,25
3.44B	POKÓJ	14,30
3.45B	WC	3,35
3.46B	PRZEDPOKÓJ	2,10
3.47B	ŁAZIENKA	4,10
3.48B	POKÓJ	16,50
3.49B	POM. GOSPODARCZE	4,50
3.50B	PRZEDPOKÓJ	6,00
3.51B	ŁAZIENKA	4,70
3.52B	POKÓJ	17,90
3.53B	PRZEDPOKÓJ	6,90
3.54B	POKÓJ	17,90

3.55B	ŁAZIENKA	4,70
RAZEM 2 PIĘTRO B :		667,25M2

3.1C	KL.SCHODOWA	14,80
3.2C	KORYTARZ	48,20
3.3C	POKÓJ	22,00
3.4C	ŁAZIENKA	6,50
3.5C	POKÓJ	6,60
3.6C	POKÓJ	22,00
3.7C	ŁAZIENKA	6,50
3.8C	POKÓJ	6,60
3.9C	PRZEDPOKÓJ	5,10
3.10C	POM. GOSPODARCZE	4,70
3.11C	POKÓJ	21,50
3.12C	ŁAZIENKA	4,50
3.13C	HALL	24,75
3.14C	WINDYKOMUNIKACJA	27,20
3.15C	KORYTARZ	45,00
3.16C	PRZEDPOKÓJ	2,20
3.17C	WC	3,30
3.18C	BIURO	4,20

3.19C	MAGAZYN	4,80
3.20C	ZSYP	7,90
3.21C	PRZEDPOKÓJ	4,20
3.22C	ŁAZIENKA	4,25
3.23C	POKÓJ	12,00
3.24C	PRZEDPOKÓJ	3,50
3.25C	ŁAZIENKA	4,20
3.26C	POKÓJ	18,00
3.27C	POM. GOSPODARCZE	4,40
3.28C	PRZEDPOKÓJ	3,50
3.29C	ŁAZIENKA	4,20
3.30C	POKÓJ	18,00
3.31C	POM. GOSPODARCZE	4,40
3.32C	PRZEDPOKÓJ	3,50
3.33C	ŁAZIENKA	4,20
3.34C	POKÓJ	18,00
3.35C	POM. GOSPODARCZE	4,40
3.36C	KL.SCHODOWA	14,80

3.37C	PRZEDSIONEK	3,70
3.38C	KUCHNIA	6,15
3.39C	POKÓJ	11,70
3.40C	POKÓJ	8,70
3.41C	ŁAZIENKA	4,10
3.42C	PRZEDSIONEK	3,50
3.43C	ŁAZIENKA	4,20
3.44C	POKÓJ	18,00
3.45C	POM. GOSPODARCZE	4,60
3.46C	PRZEDSIONEK	4,70
3.47C	ŁAZIENKA	4,40
3.48C	POKÓJ	22,20
3.49C	POM. GOSPODARCZE	4,60
3.50C	POM. GOSPODARCZE	10,70
3.51C	POKÓJ	22,00
3.52C	ŁAZIENKA	6,50
3.53C	POKÓJ	6,60
3.54C	POKÓJ	22,00

3.55C	ŁAZIENKA	6,50
3.56C	POKÓJ	6,60
3.57C	POKÓJ	22,00
3.58C	ŁAZIENKA	6,50
3.59C	POKÓJ	6,60
RAZEM 2 PIĘTRO C :		622,60M2

OZNACZENIA:

220V/500/0,72 CosmoWave 1800/0,4 - grzejnik zaworowy z podłączeniem dolnym (wys.: 500mm, dł.: 0,52m)

- grzejnik łazienkowy (wys.: 1500, szer. 0,4m)

UWAGA:

1. WSZYSTKIE WYMIARY SPRAWDZIĆ NA BUDOWIE
2. INWENTARYZACJA SPORZĄDZONA NA PODSTAWIE DOSTARCZONYCH RYSUNKÓW PROJEKTU

AB PRACOWNIA ARCHITEKTONICZNO - URBANISTYCZNA A3, AGNIESZKA ROMANOWSKA - TARCZYŃSKA,
tel/fax: 32 230 46 30 , 601 064 699, 32gfwow@poczta.fm , www.a3pracownianortektoniczna.pl

TEMAT PROJEKTU:	PBW: TERMOMODERNIZACJI BUDYNKU DOM POMOCY SPOŁECZNEJ-PRZYJAŹŃ	PROJEKTOWAŁ:	mgr inż. Jadwiga Dolfek
ADRES:	DOM POMOCY SPOŁECZNEJ-PRZYJAŹŃ TARNOWSKIE GÓRY,UL.WLOSKA 24		Nr Up:355/82
TEMAT RYSUNKU:	RZUT 2 PIĘTRA INSTALACJA C.O.	SPRAWDZIŁ:	mgr inż. Wojciech Dolfek
INWESTOR:	POWIAT TARNOGÓRSKI TARNOWSKIE GÓRY UL.KARUSZOWIEC 5		Nr Up:SLK/5086/PWOS/13
FAZA/BRANŻA: PBW/IS	DATA: grudzień 2014	SKALA: 1:100	NR RYSUNKU: ICO-4