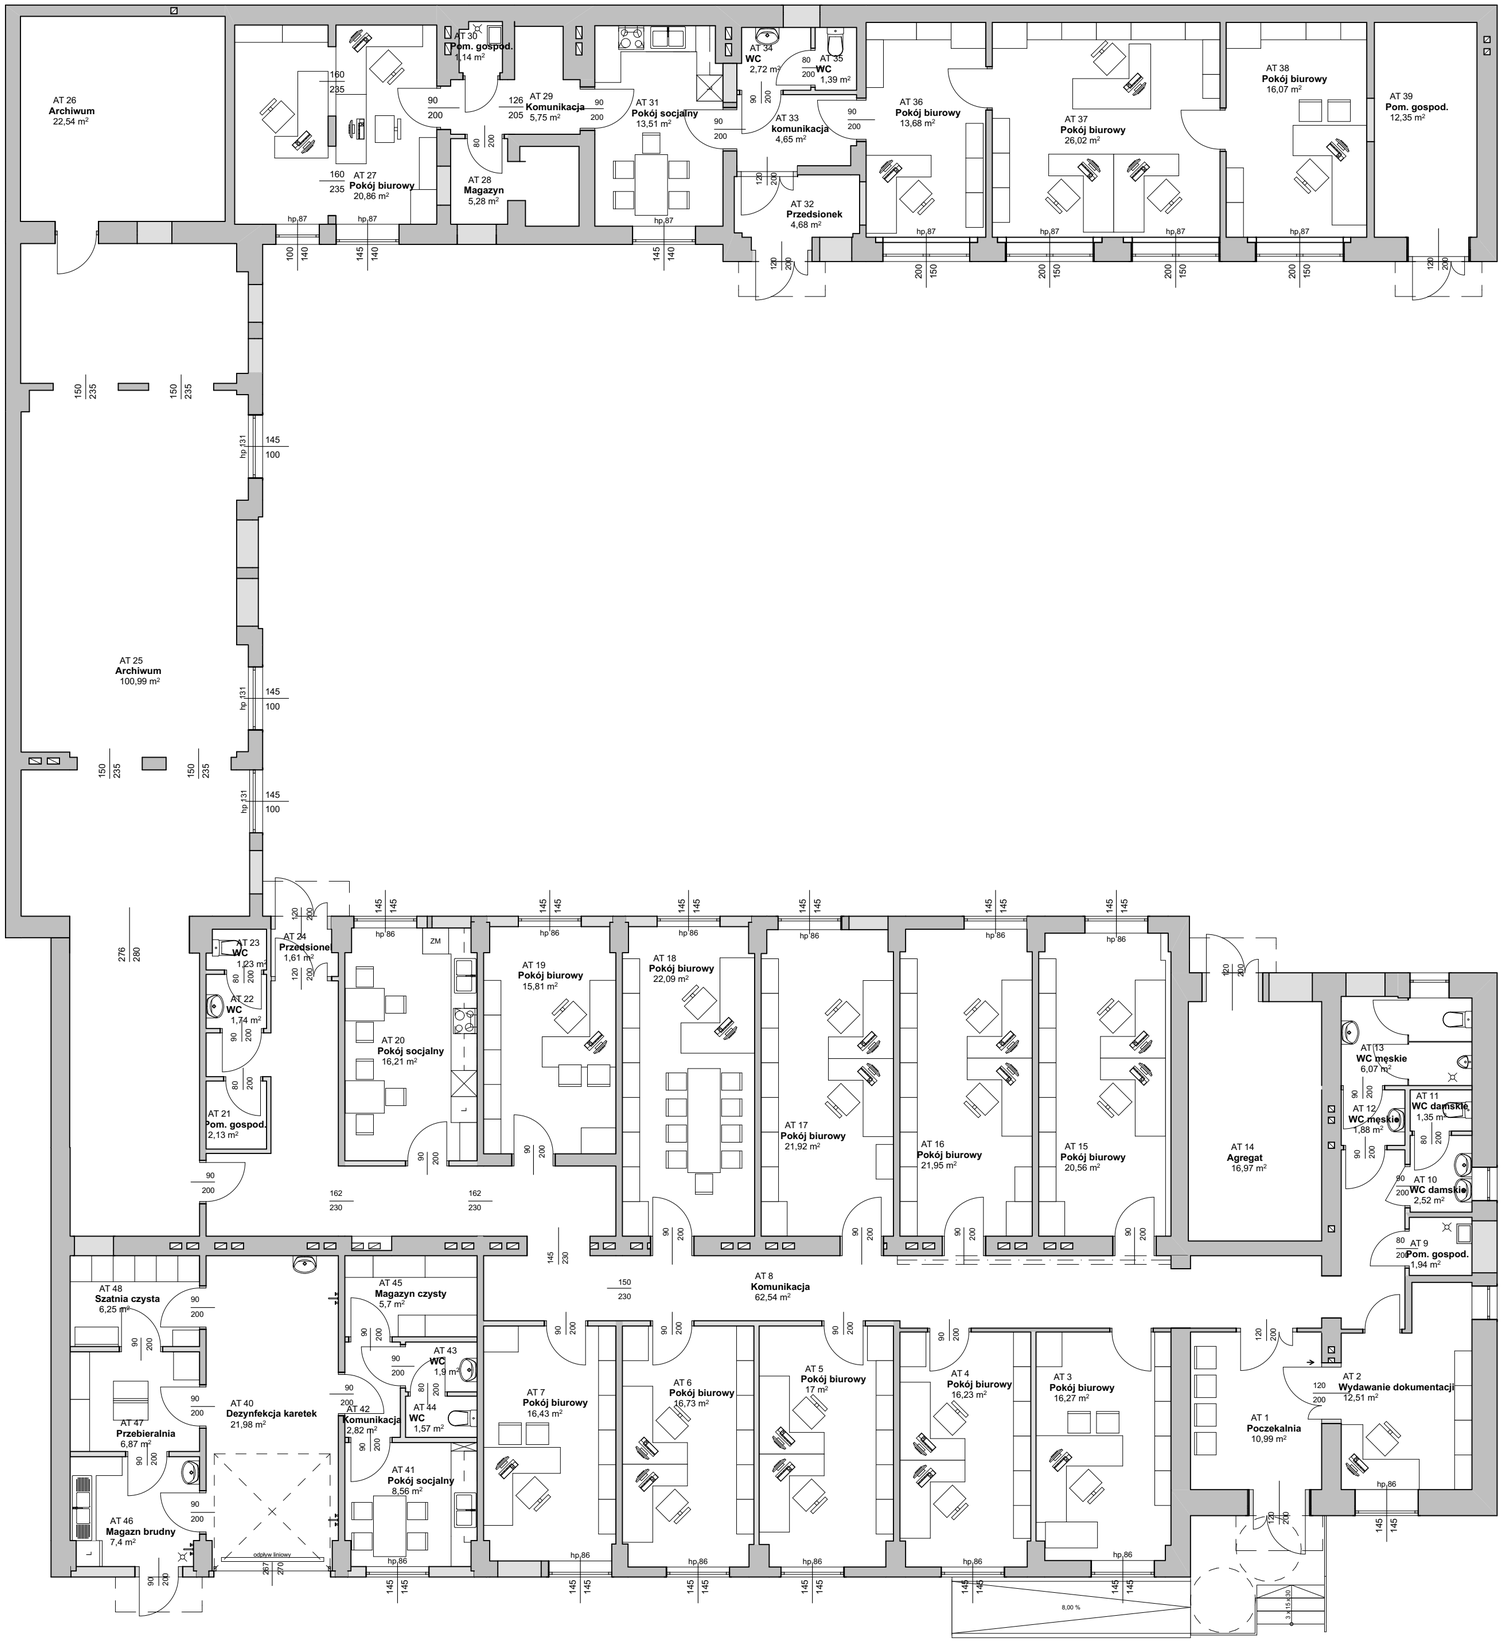
AT 26
Archiwum
22,54 m²
AT 27
Pokój biurowy
20,86 m²
AT 30
Pom. gospod.
1,14 m²
AT 28
Magazyn
5,28 m²
AT 29
Komunikacja
5,75 m²
AT 31
Pokój socjalny
13,51 m²
AT 34
WC
2,72 m²
AT 35
WC
1,39 m²
AT 33
komunikacja
4,65 m²
AT 32
Przedsionek
4,68 m²
AT 36
Pokój biurowy
13,68 m²
AT 37
Pokój biurowy
26,02 m²
AT 38
Pokój biurowy
16,07 m²
AT 39
Pom. gospod.
12,35 m²
AT 25
Archiwum
100,99 m²
AT 23
WC
1,23 m²
AT 24
Przedsionek
1,61 m²
AT 22
WC
1,74 m²
AT 21
Pom. gospod.
2,13 m²
AT 20
Pokój socjalny
16,21 m²
AT 19
Pokój biurowy
15,81 m²
AT 18
Pokój biurowy
22,09 m²
AT 17
Pokój biurowy
21,92 m²
AT 16
Pokój biurowy
21,95 m²
AT 15
Pokój biurowy
20,56 m²
AT 14
Agregat
16,97 m²
AT 13
WC męskie
6,07 m²
AT 12
WC męskie
1,88 m²
AT 11
WC damskie
1,35 m²
AT 10
WC damskie
2,52 m²
AT 9
Pom. gospod.
1,94 m²
AT 48
Szatnia czysta
6,25 m²
AT 47
Przebieralnia
6,87 m²
AT 46
Magazn brudny
7,4 m²
AT 40
Dezynfekcja karetek
21,98 m²
AT 45
Magazyn czysty
5,7 m²
AT 43
WC
1,9 m²
AT 44
WC
1,57 m²
AT 42
Komunikacja
2,82 m²
AT 41
Pokój socjalny
8,56 m²
AT 8
Komunikacja
62,54 m²
AT 7
Pokój biurowy
16,43 m²
AT 6
Pokój biurowy
16,73 m²
AT 5
Pokój biurowy
17 m²
AT 4
Pokój biurowy
16,23 m²
AT 3
Pokój biurowy
16,27 m²
AT 1
Poczekalnia
10,99 m²
AT 2
Wydawanie dokumentacji
12,51 m²
ZM
8,00 %