MAPA DO CELÓW PROJEKTOWYCH

(granice wg danych z ewidencji gruntów)

skala 1:500

woj. świętokrzyskie
pow. starachowicki
m. Starachowice
Jednostka ewid. 261101_1, Starachowice
obręb nr 261101_1.0003
ul. Żytnia
dz. 1398/19

Niniejszą mapę wykonał 16.02.2018 r.

GEODETA UPRAWNIONY
Ryszard Dróżdż
27-200 STARACHOWICE
ul. Młynarska 28 A, tel. 274-50-31
... JGE ...791 NIP 664-103-7-31

Nr kancelaryjny zgłoszenia GK.6640.2197.2017
Układ współrzędnych prostokątnych płaskich: PUWG „2000"
Układ wysokości: Kronsztadt 60

Nie stwierdzono ewentualnych służebności gruntowych, obciążających grunty w zakresie opracowania.

ORIENTACJA

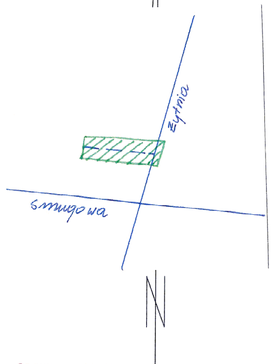

Poświadcza się, że zmiany dotyczące zasobu geodezyjnego i kartograficznego powstałe w wyniku prac geodezyjnych i kartograficznych, których przedmiot i zakres określa załączony wykaz, są uwzględnione w bazie danych zasobu geodezyjnego i kartograficznego

STAROSTA STARACHOWICKI
Identyfikator przekazanego materiału zasobu - operatu technicznego
P2311.2018.267
2018-02-19
Data wpisania operatu technicznego do ewidencji materiałów zasobu
Z up. STAROSTY
mgr inż. Wojciech Nowak
osoby reprezentującej Starostę
KIEROWNIK
Powiatowego Ośrodka Dokumentacji Geodezyjnej i Kartograficznej

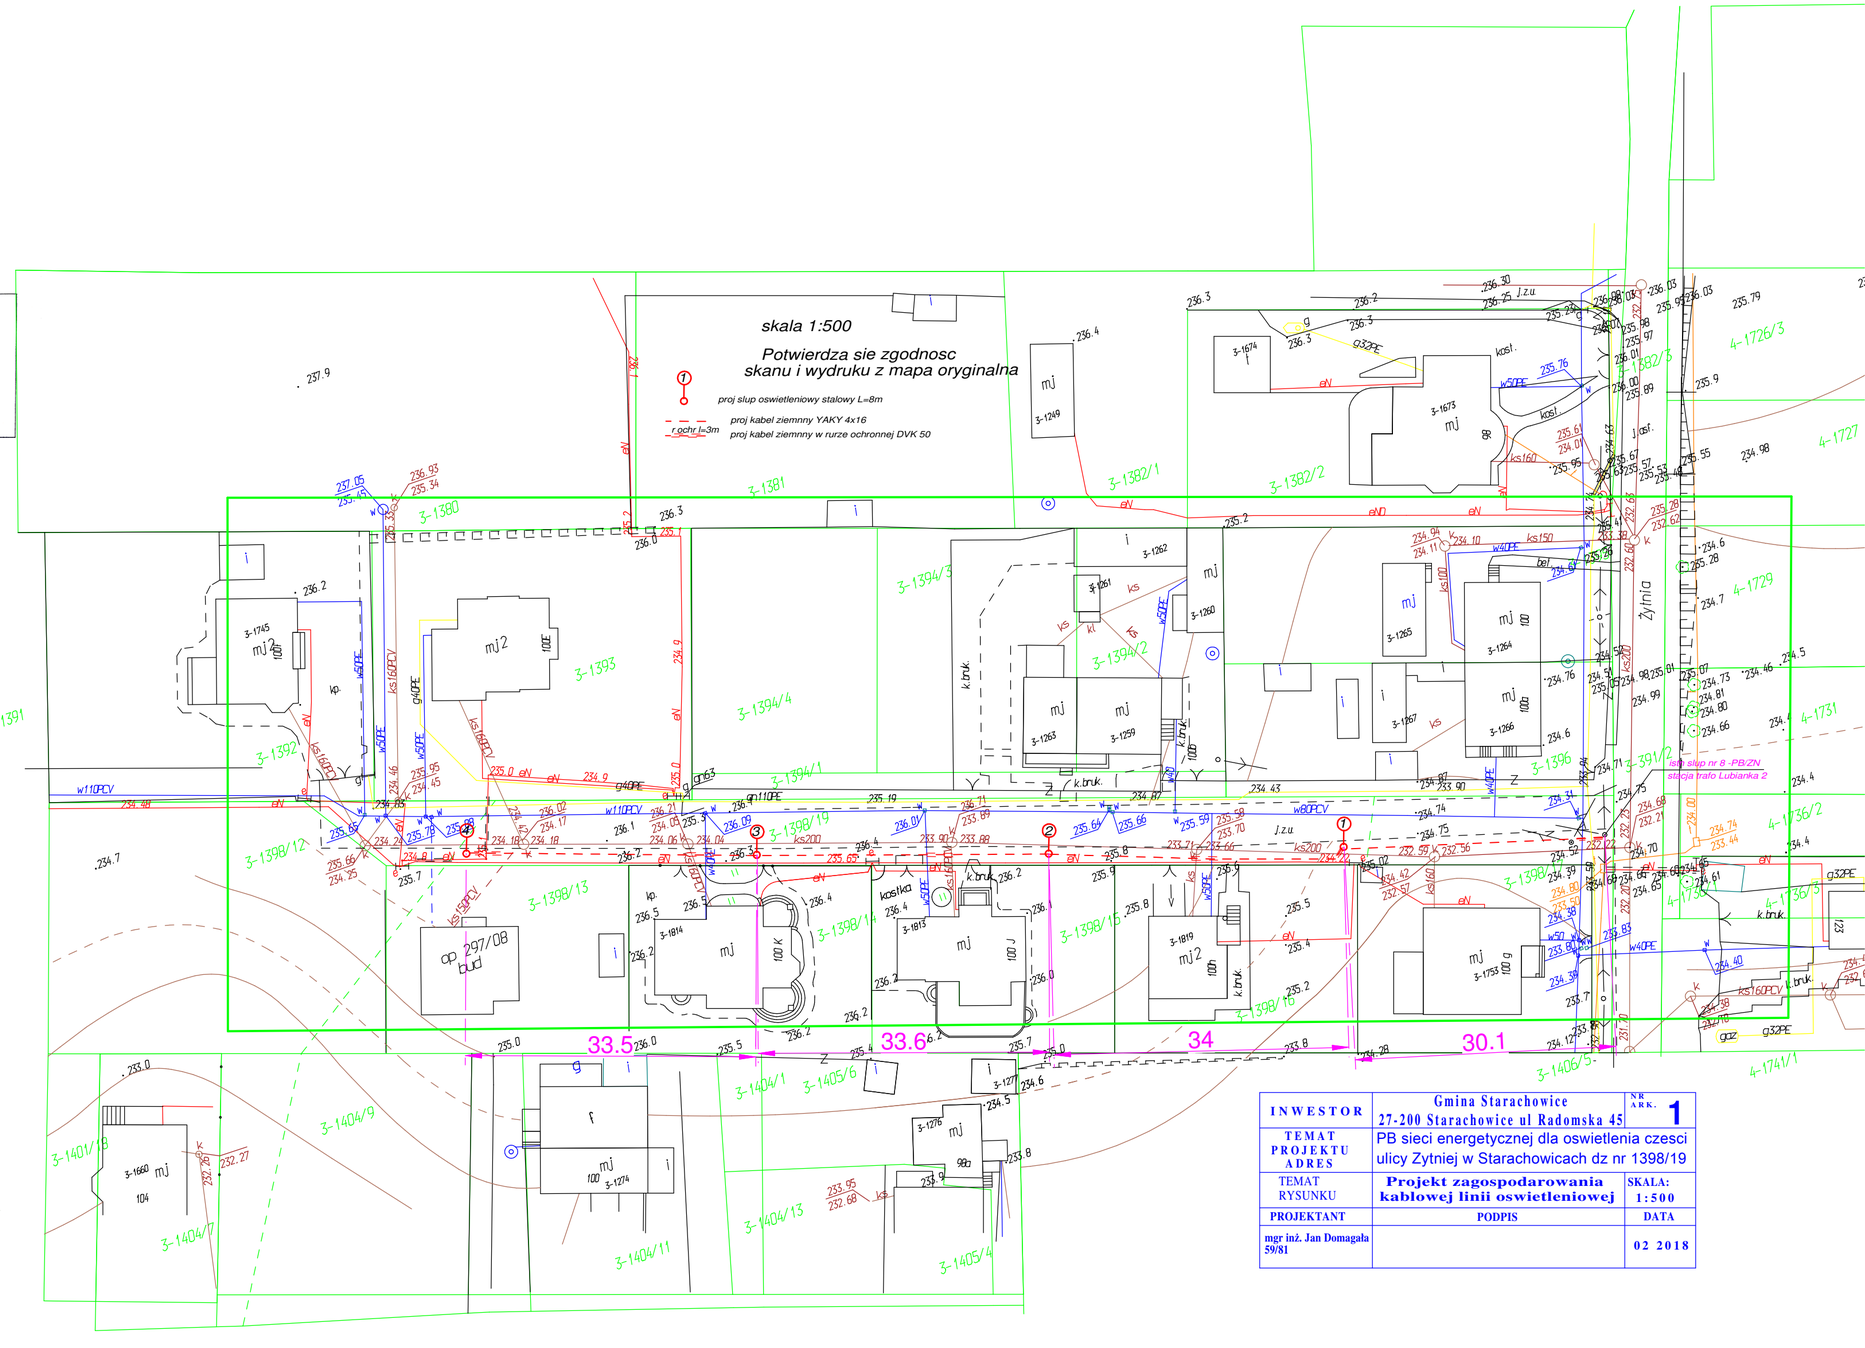

INWESTOR	Gmina Starachowice 27-200 Starachowice ul Radomska 45	NR ARK. 1
TEMAT PROJEKTU ADRES	PB sieci energetycznej dla oswietlenia czesci ulicy Zytniej w Starachowicach dz nr 1398/19	
TEMAT RYSUNKU	**Projekt zagospodarowania kablowej linii oswietleniowej**	SKALA: 1:500
PROJEKTANT	PODPIS	DATA
mgr inż. Jan Domagała 59/81		02 2018