


Informacje o przedmiocie	
Termin realizacji zadania:	10.2019r.

KOLOR/STYKA




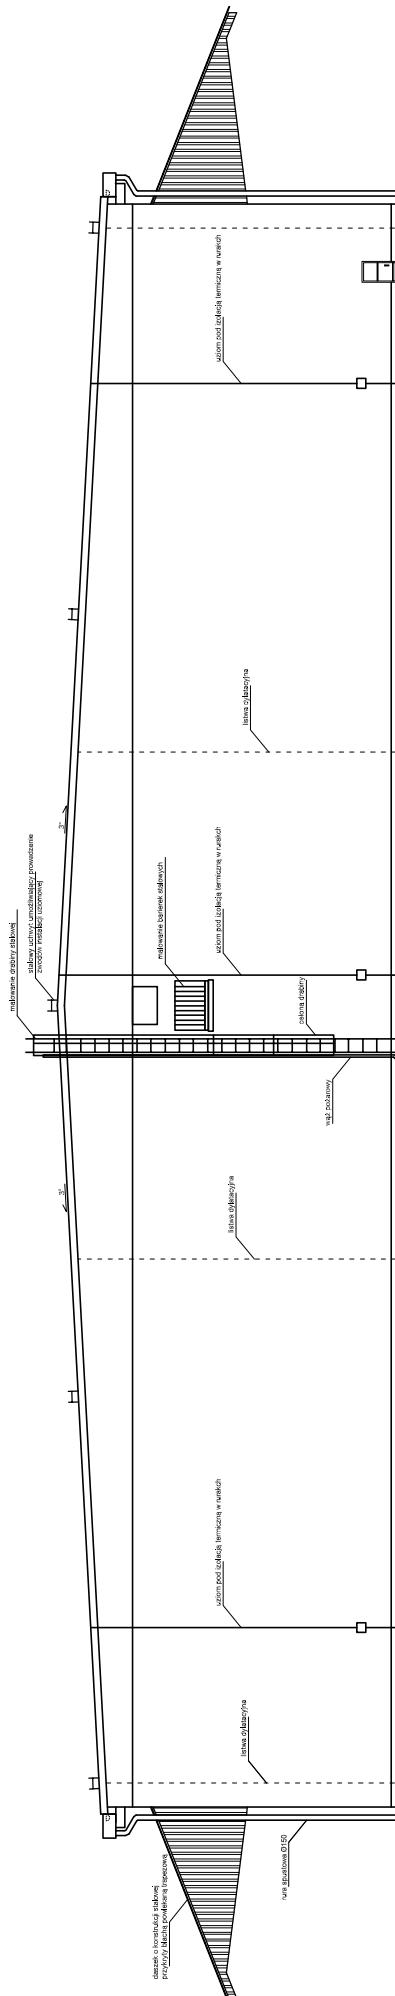


KOLORYSTYKA


Uwaga:
Kolor żółty weryfikowany będzie po uzupełnieniu wykonania próbna budynku oraz akceptacji użytkownika obiektu.

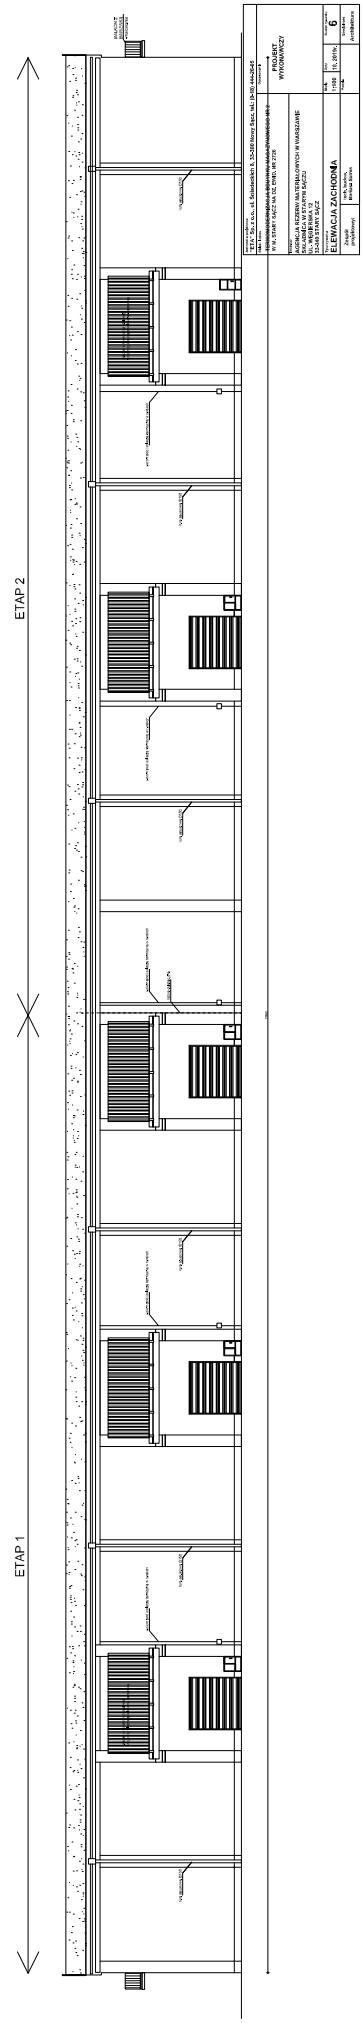

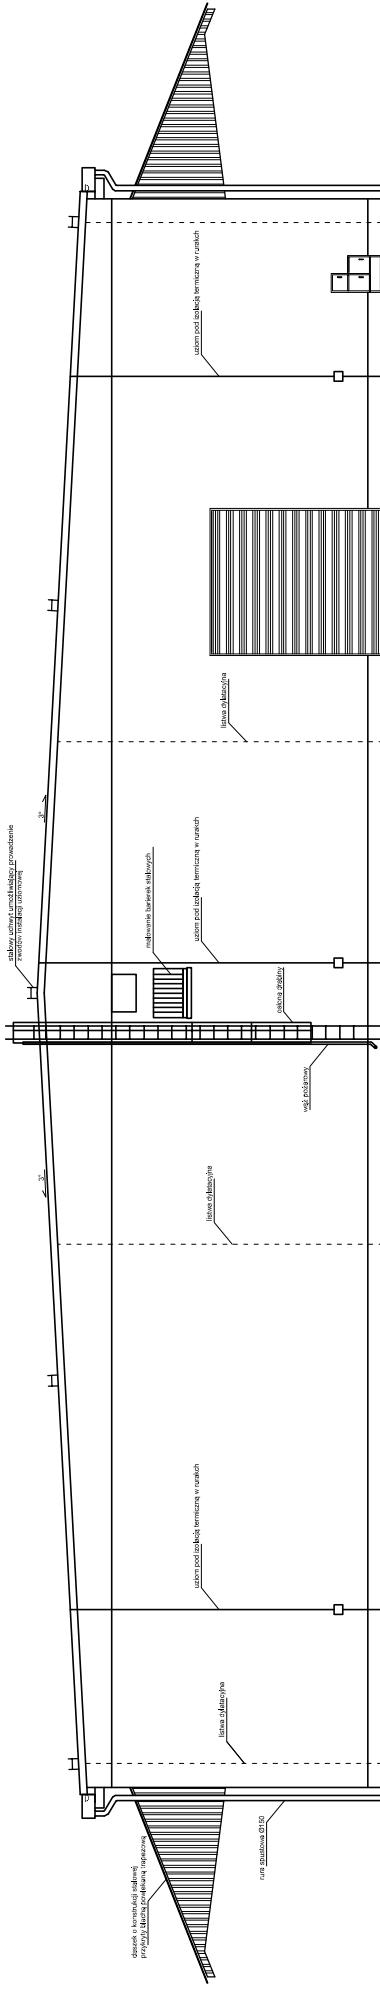

KOLOR STYKÓW



