



**Rura pokryta 2 mm warstwą INCONEL 625 typ A**

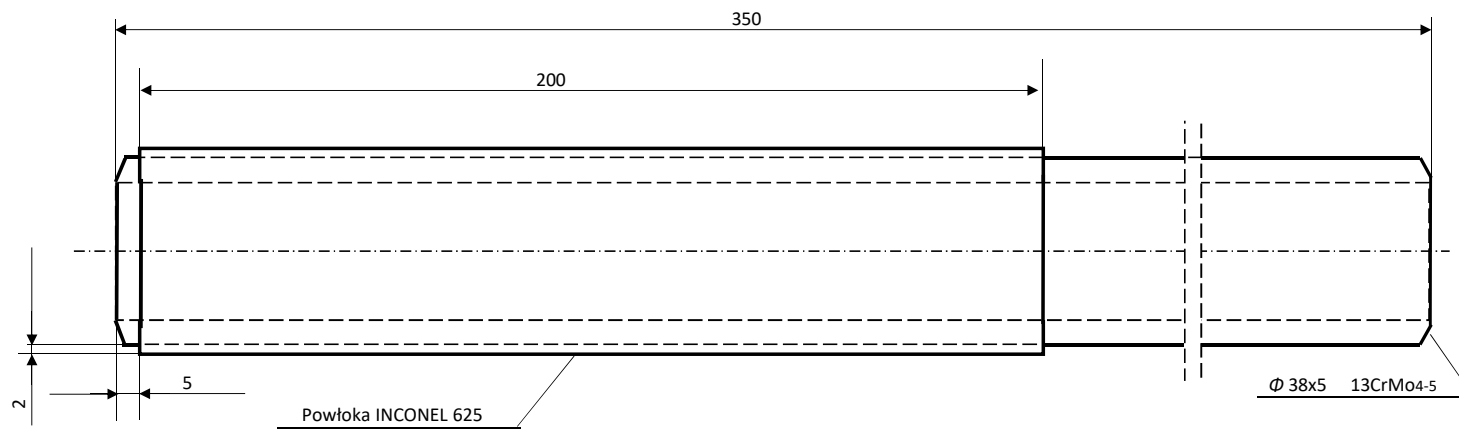

**144 szt.**

**Rura pokryta 2 mm warstwą INCONEL 625 typ B**

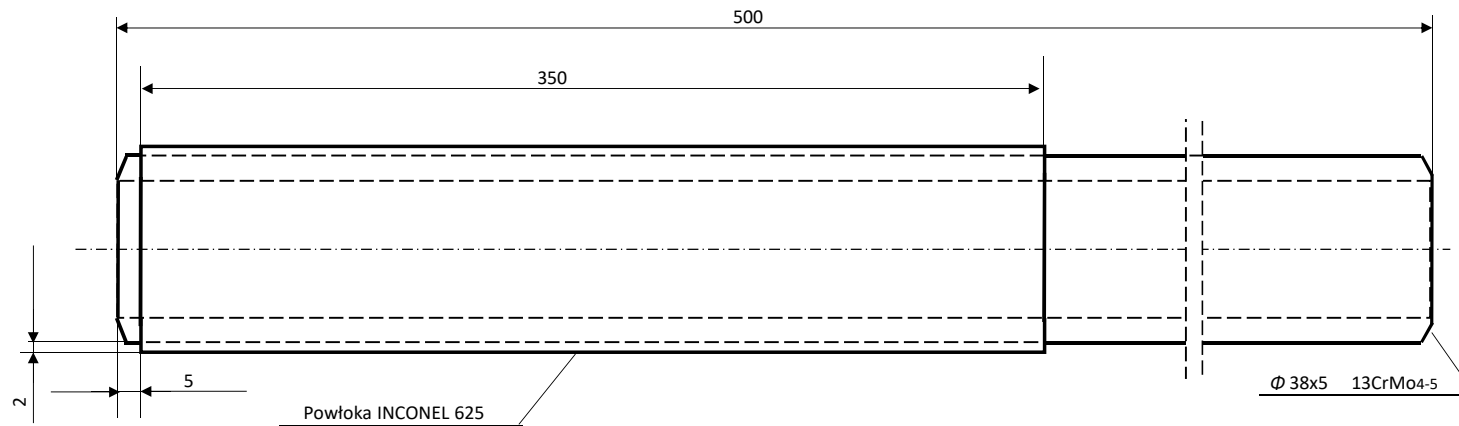

**48 szt.**