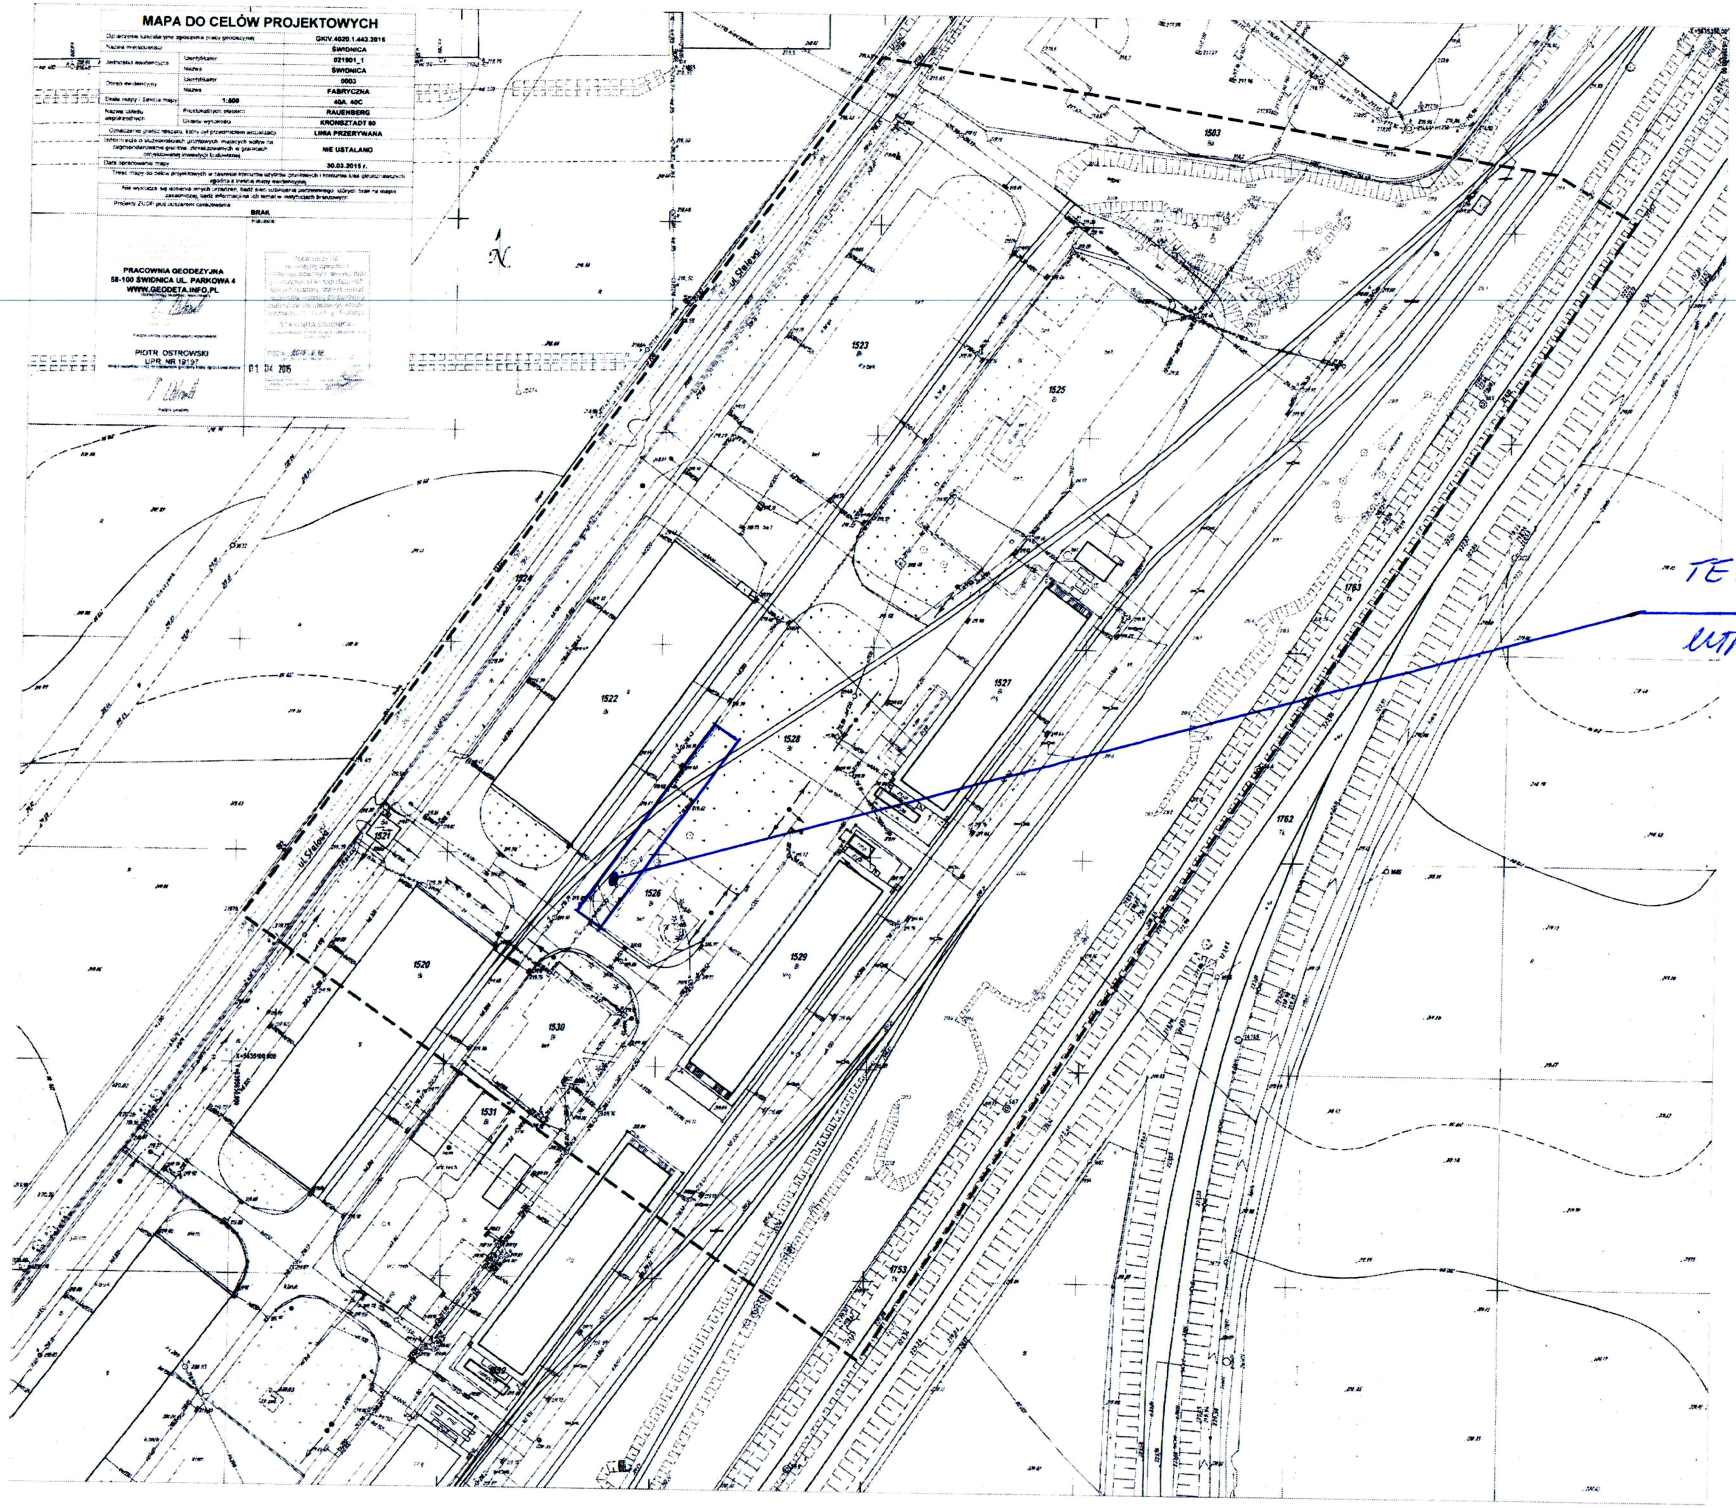
MAPA DO CELÓW PROJEKTOWYCH
GKiV.4020.1.443.2015
ŚWIDNICA
021901_1
ŚWIDNICA
0003
FABRYCZNA
40A, 40C
RAUENBERG
KRONSZTADT 80
LINIA PRZERYWANA
NIE USTALANO
30.03.2015 r.
BRAK
PRACOWNIA GEODEZYJNA
58-100 ŚWIDNICA UL. PARKOWA 4
WWW.GEODETA.INFO.PL
PIOTR OSTROWSKI
LIPR. NR 1213
01.04.2015
ul. Sikorskiego
ul. Sikorskiego
1523
1525
1522
1527
1528
1526
1529
1520
1530
1531
1503
1763
1762
1753
TEREN DO
UTWARDZENIA